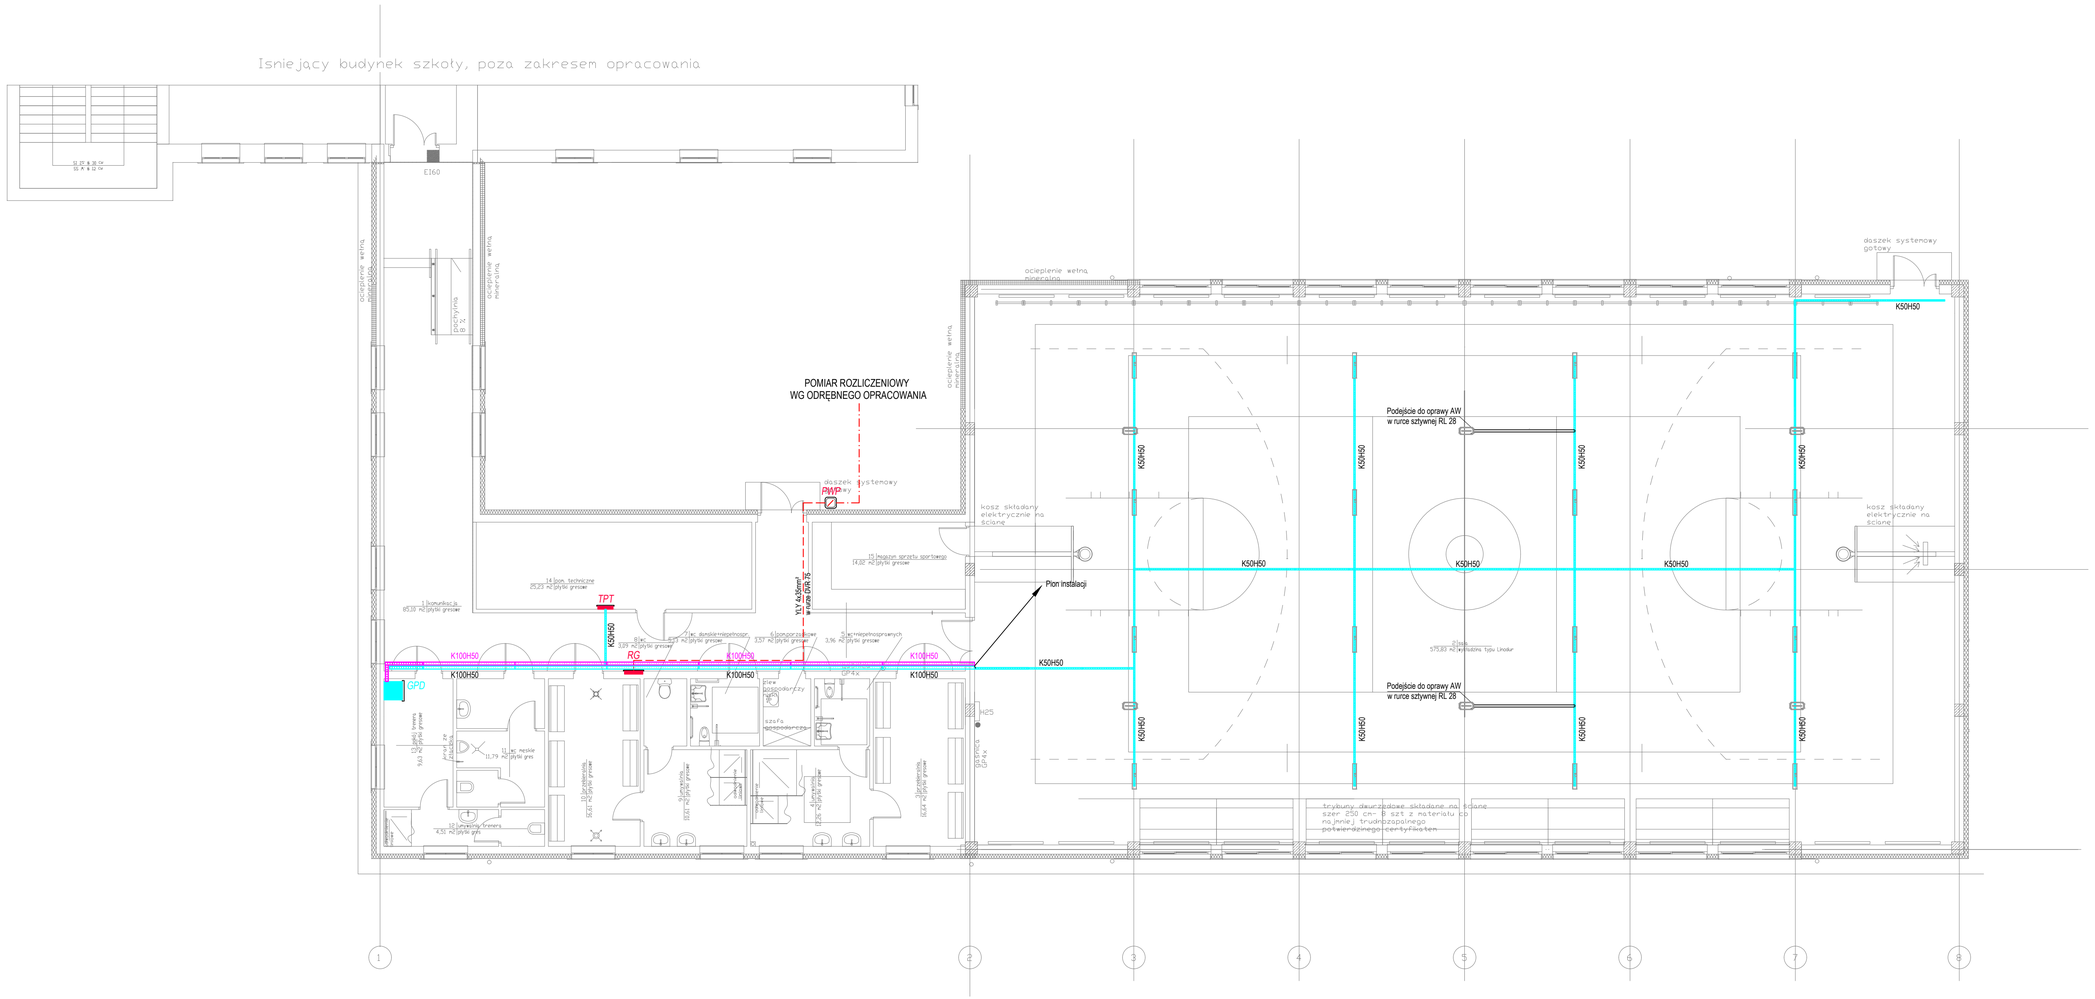

LEGENDA:	
K100H50	*Koryto kablowe dla instalacji elektrycznych 100/50*
K100H50	*Koryto kablowe dla instalacji niskoprądowych 100/50*
K50H50	*Koryto kablowe dla instalacji elektrycznych 50/50*
RL 28	Rura elektroinstalacyjna sztywna gładka RL 28

Sposób prowadzenia tras kablowychw korytarzu

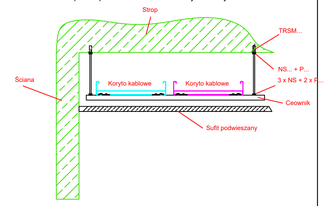

Sposób prowadzenia tras kablowych na sali gimnastycznej

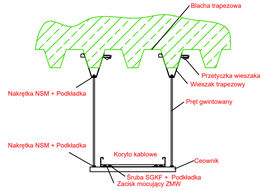

Sposób prowadzenia tras kablowych na sali gimnastycznej

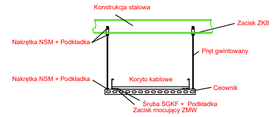

	Zakład Usług Inwestycyjnych DIM sp. z o.o. **K-Kozle, ul. Limanowskiego 1 tel. 4824800**		
Branża	Instalacje elektryczne	**Stadium**	**PT**
Inwestor	Gmina Reńska Wieś Ul. Pawłowicka 1, 47-208 Reńska Wieś		
Temat	Budowa sali gimnastycznej		
Obiekt	Szkoła Podstawowa Ul. Szkolna dz.nr 1094, 255/5, 255/6, 47-208 Większyce		
Temat rys.	Rzut parteru - trasy kablowe		
Projektant	mgr inż. Sebastian Penar upr.nr PDK/0016/PWOE/15 Specjalność elektryczna	**Podpis**	wrzesień 2022
			Skala 1:100
Sprawdził	mgr inż. Radosław Rychel upr.nr PDK/0017/PWOE/15 Specjalność elektryczna	**Podpis**	Rys. nr E-4