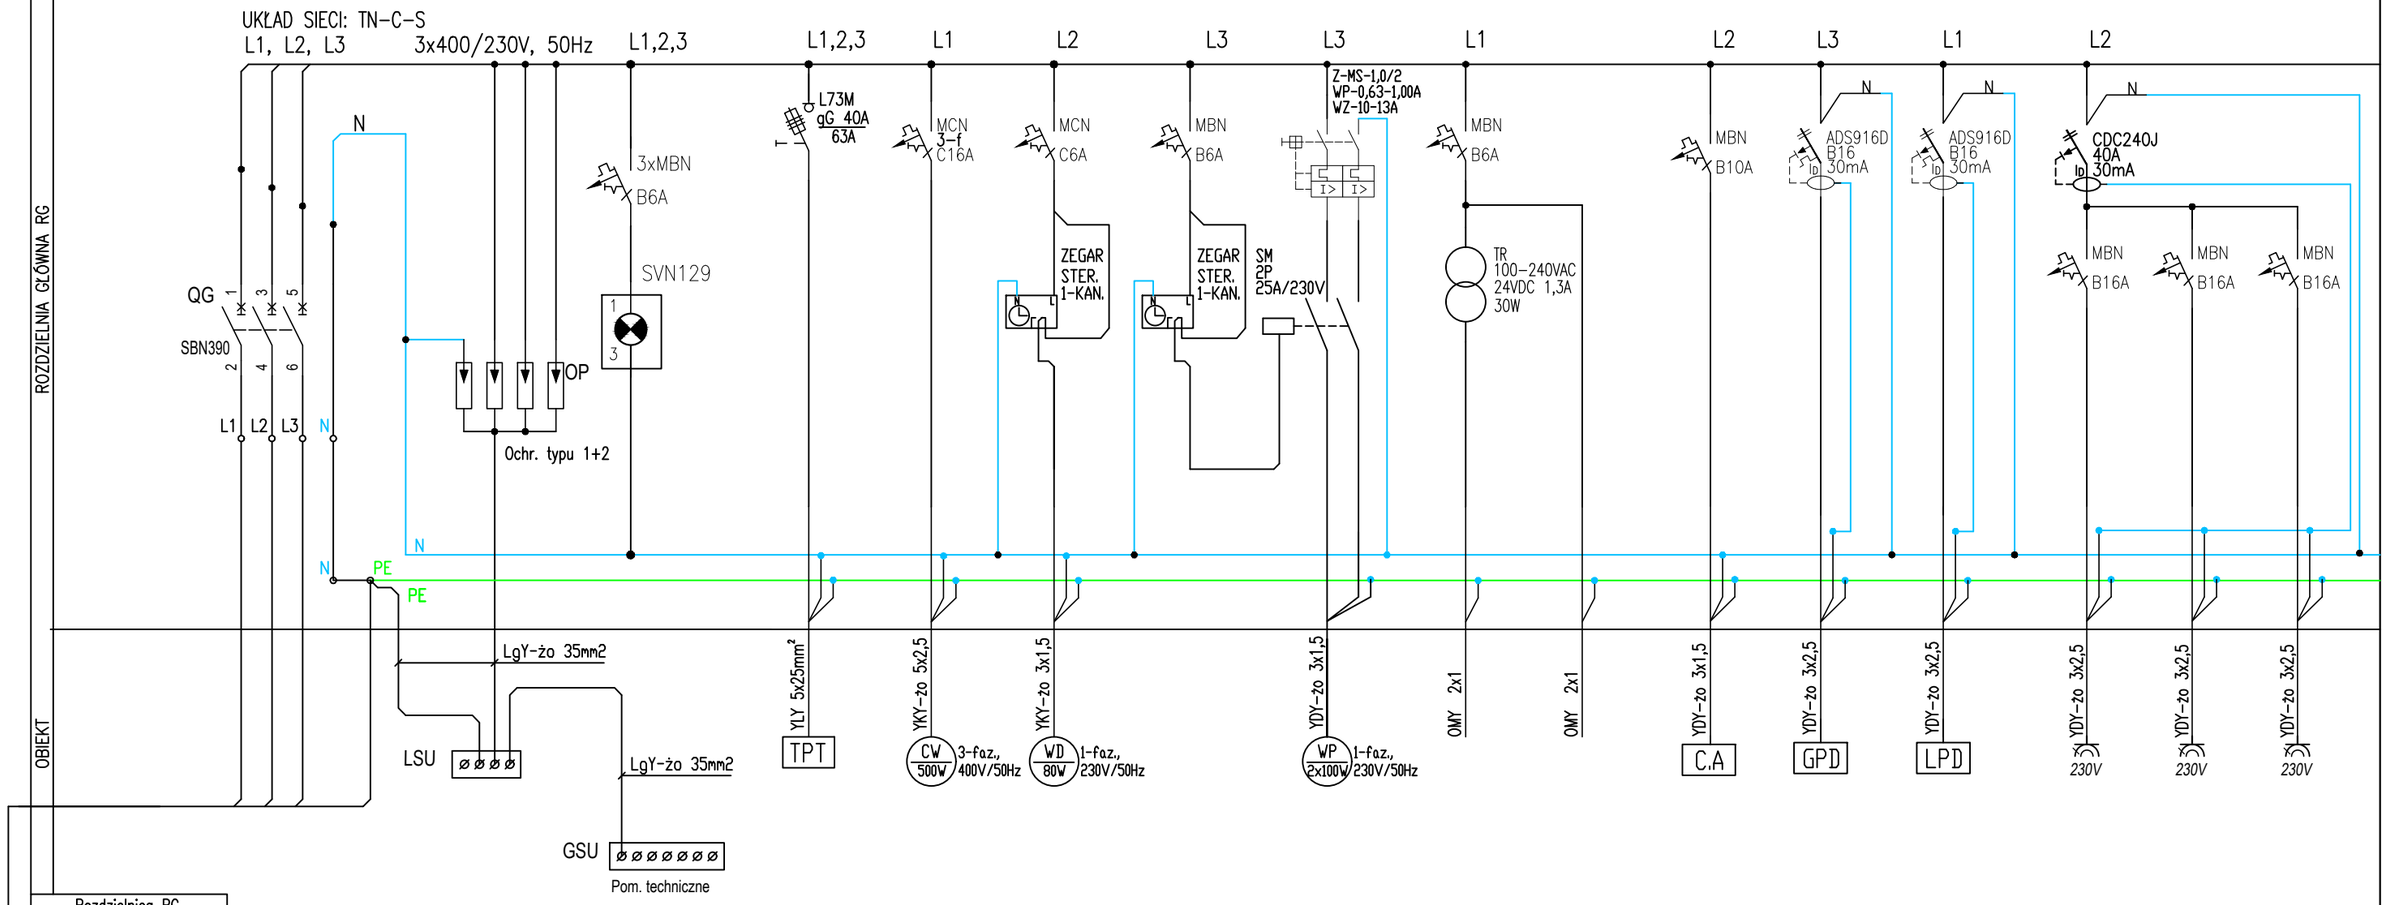

Rozdzielnica RG																		
NR OBWODU	RG/...	1	2	3	01	02	03	04	05	06	07	08	09	10	11	12	13
NAZWA ODBIORNIKA		ROZŁĄCZNIK IZOLACYJNY 3P	OCHRONA PRZECIWPRZEP.	KONTROLA NAPIĘCIA Z SYGNALIZACJĄ	Zasilanie Tablica TPT	Zasilanie Cemtrala went.	Zasilanie Wentylator dacho.	Sterowanie Wentylator podł.	Zasilanie Wentylator podł.	Zasilanie Sys. przyzywowy	Zasilanie Sys. przyzywowy	Centrala alarmowa SSWiN	Zasilanie szafy GPD	Zasilanie szafy LPD	Gniazda 230V	Gniazda 230V	Gniazda 230V
POMIESZCZENIE /LOKALIZACJA					Pom. techniczne	Dach	Dach		Sala gimnastyczna	Komunikacja	Komunikacja	Pokój trenerski	Pokój trenerski	Magazyn sprzętu sportowego	Pom. WC	Pom. WC pom. porządkowe	Pom. umywalnie
MOC Pz[kW]																	

WYŁĄCZNIK PWP
w obudowie OZ-1/40
400x400x245
z przeszkleniem

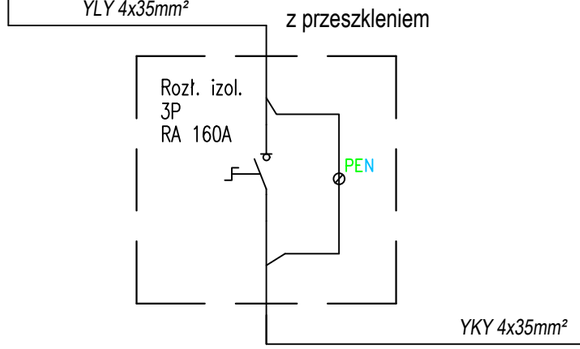

POMIAR ROZLICZENIOWY
WG ODRĘBNEGO OPRACOWANIA

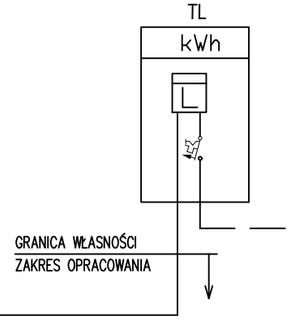

ROZDZIELNIA GŁÓWNA RG
- *Rozdzielnica, P/T, 120 mod, klasa ochronności II, IP30, wym. 853x603x112 (wys x szer x gł) zamykana na kluczyk*

Układ uziemienia systemu:

TN-C-S

PN-HD 60364-4-41:2017-09

Ochr. przy uszkodzeniu - samoczynne wył. zasilania

	Zakład Usług Inwestycyjnych DIM sp. z o.o. K-Koźle, ul. Limanowskiego 1 tel. 4824800		
Branża	Instalacje elektryczne	Stadium	PT
Inwestor	Gmina Reńska Wieś Ul. Pawłowicka 1, 47-208 Reńska Wieś		
Temat	Budowa sali gimnastycznej		
Obiekt	Szkoła Podstawowa Ul. Szkolna dz.nr 1094, 255/5, 255/6, 47-208 Większyce		
Temat rys.	Schemat ideowy rozdzielnicy RG		
Projektant	mgr inż. Sebastian Penar upr.nr PDK/0016/PWOE/15 Specjalność elektryczna	Podpis	wrzesień 2022
			Skala 1:100
Sprawdził	mgr inż. Radosław Rychel upr.nr PDK/0017/PWOE/15 Specjalność elektryczna	Podpis	Rys. nr E-6.1