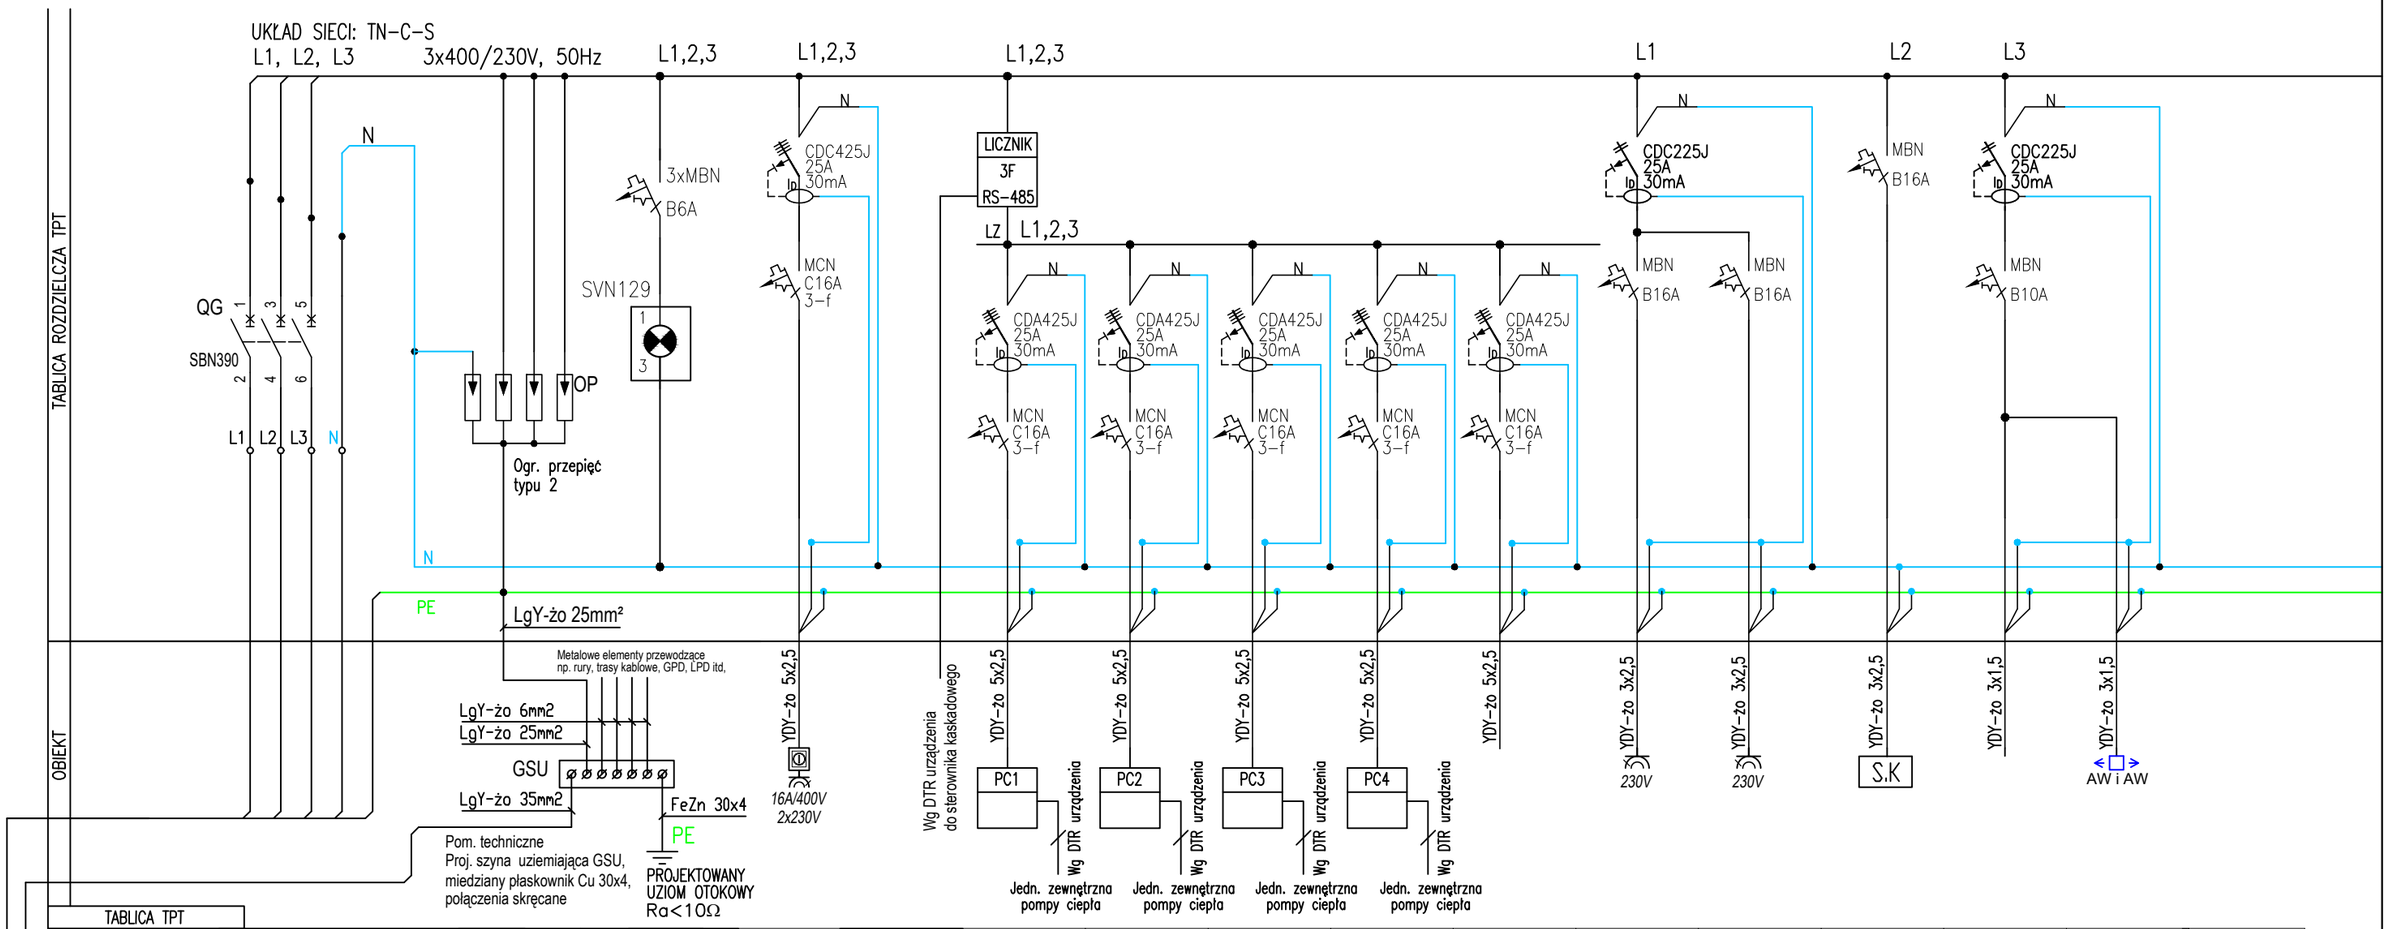

TABLICA TPT																	
NR OBWODU	TPT/...	1	2	3	01	02	03	04	05	06	07	08	09	10	11	12	
NAZWA ODBIORNIKA		ROZŁĄCZNIK IZOLACYJNY 3P	OCHRONA PRZECIWPRZEP.	KONTROLA NAPIĘCIA Z SYGNALIZACJĄ	Gniazdo 400V	Zasilanie p. ciepła PC1	Zasilanie p. ciepła PC2	Zasilanie p. ciepła PC3	Zasilanie p. ciepła PC4	Zasilanie grzałki ele.	Zasilanie rozdzielacze CO	Zasilanie zmiękczacz wody	Zasilanie ster. kaskadowy	Oświetlenie Ogólne	Oświetlenie AW i EW		
POMIESZCZENIE /LOKALIZACJA					Pom. techniczne	Pom. techniczne	Pom. techniczne	Pom. techniczne	Pom. techniczne	Pom. techniczne	Pom. techniczne	Pom. techniczne	Pom. techniczne	Pom. techniczne	Pom. techniczne	REZERWA	
MOC Pz[kW]																	
MOC Ps[kW]																	

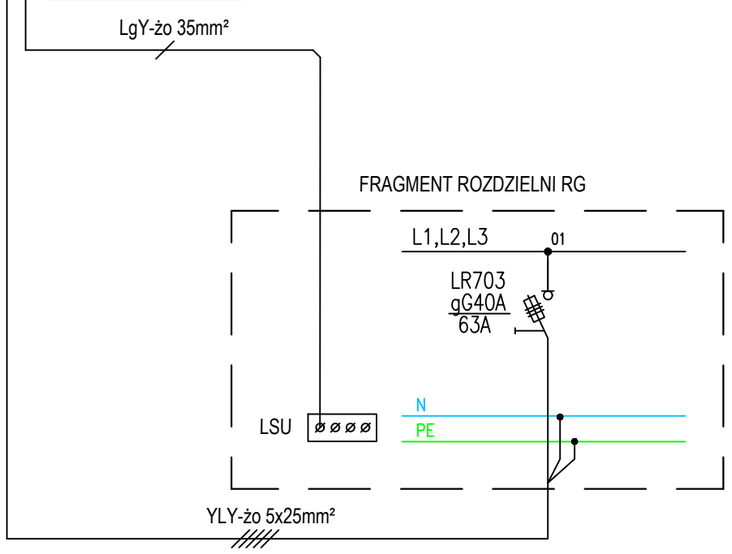

TABLICA RODZIELCZA TPT
- *Tablica N/T, 96 mod,*
  klasa ochronności II, IP44,
  wym. 650x550x160 (wys x szer x gł)
  zamykana na kluczyk

Układ uziemienia systemu:

TN-C-S

PN-HD 60364-4-41:2017-09

Ochr. przy uszkodzeniu - samoczynne wył. zasilania

	Zakład Usług Inwestycyjnych DIM sp. z o.o. K-Koźle, ul. Limanowskiego 1 tel. 4824800		
Branża	Instalacje elektryczne	Stadium	PT
Inwestor	Gmina Reńska Wieś Ul. Pawłowicka 1, 47-208 Reńska Wieś		
Temat	Budowa sali gimnastycznej		
Obiekt	Szkoła Podstawowa Ul. Szkolna dz.nr 1094, 255/5, 255/6, 47-208 Większyce		
Temat rys.	Schemat ideowy tablicy TPT		
Projektant	mgr inż. Sebastian Penar upr.nr PDK/0016/PWOE/15 Specjalność elektryczna	Podpis	wrzesień 2022
			Skala 1:100
Sprawdził	mgr inż. Radosław Rychel upr.nr PDK/0017/PWOE/15 Specjalność elektryczna	Podpis	Rys. nr E-7