SCHEMAT SYSTEMU CCTV

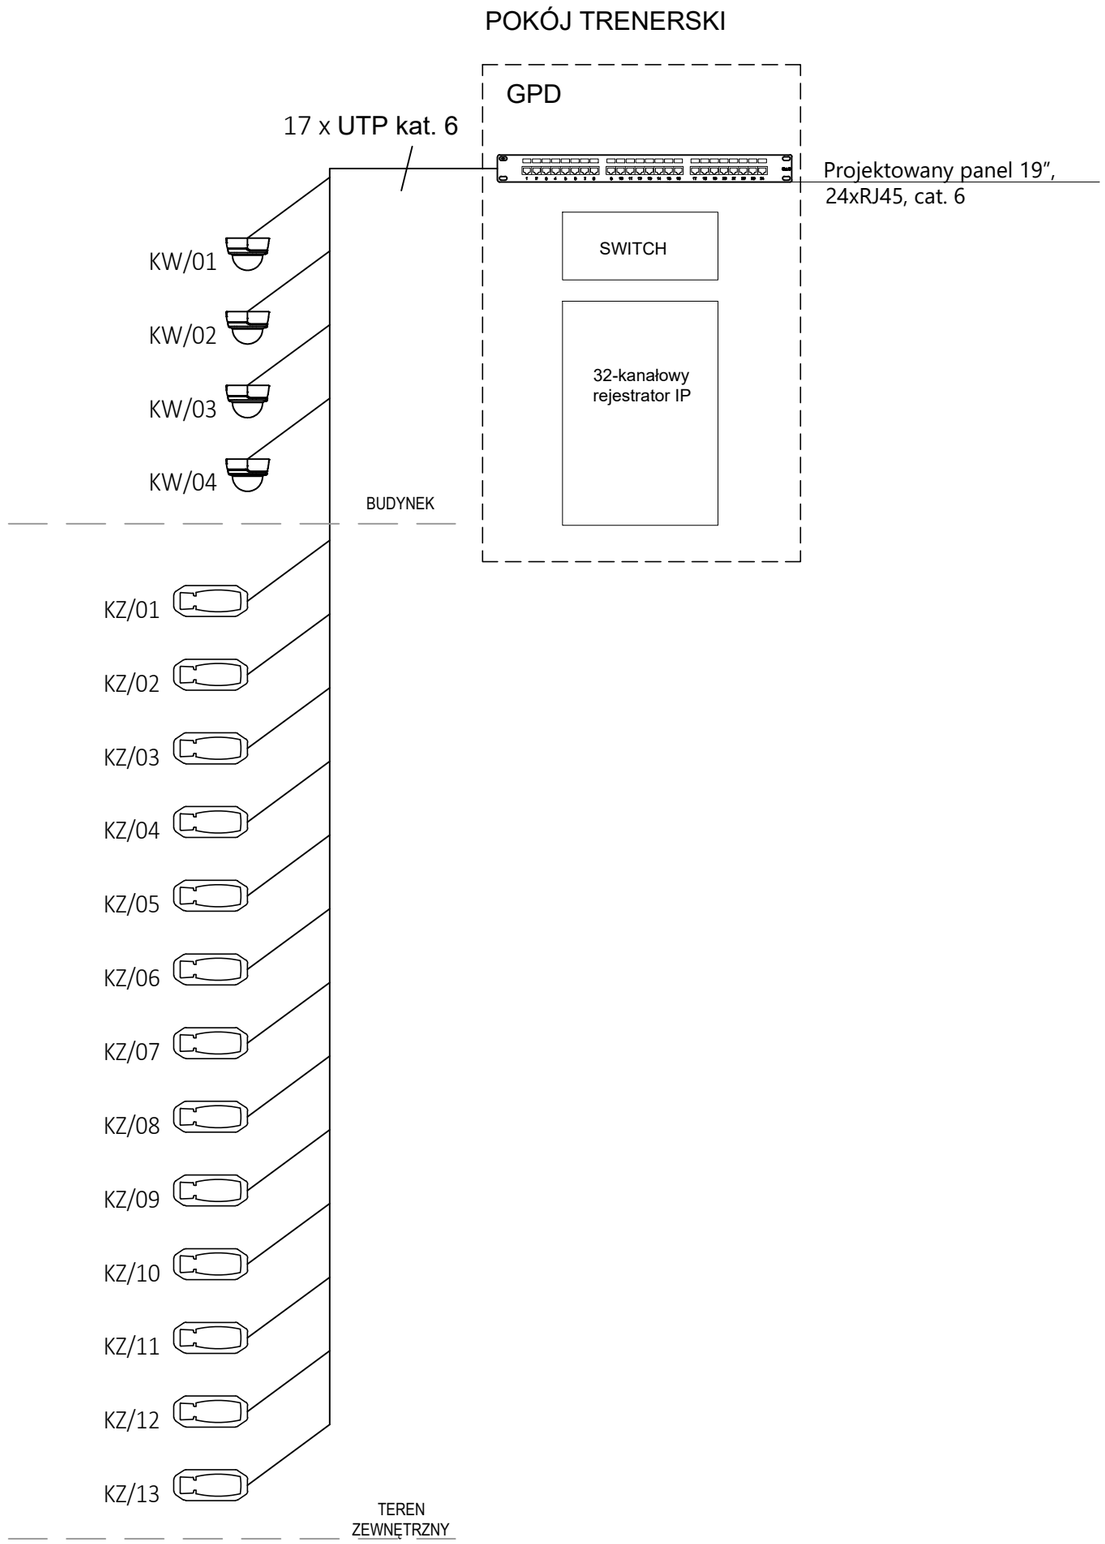

LEGENDA:	
KW/...	*Kamera IP 4Mpix, kopułkowa, dualna H.265+,IK10*
KZ/...	*Kamera IP 4Mpix, bullet, dualna zewnętrzna IP67, IR do 50m, H265+*
———	*Przewód* UTP kat. 6

UWAGI:
- Przewody w głównych ciągach komunikacyjnych, prowadzić po projektowanych trasach.
- Przewody w pomieszczeniach na parterze układać p/t, podejścia do kamer p/t w rurkach RKLG 16.

dim	Zakład Usług Inwestycyjnych DIM sp. z o.o. K-Koźle, ul. Limanowskiego 1 tel. 4824800		
Branża	Instalacje elektryczne	Stadium	PT
Inwestor	Gmina Reńska Wieś Ul. Pawłowicka 1, 47-208 Reńska Wieś		
Temat	Budowa sali gimnastycznej		
Obiekt	Szkoła Podstawowa Ul. Szkolna dz.nr 1094, 255/5, 255/6, 47-208 Większyce		
Temat rys.	Schemat CCTV		
Projektant	mgr inż. Sebastian Penar upr.nr PDK/0016/PWOE/15 Specjalność elektryczna	Podpis	wrzesień 2022
			Skala 1:100
Sprawdził	mgr inż. Radosław Rychel upr.nr PDK/0017/PWOE/15 Specjalność elektryczna	Podpis	Rys. nr E-9