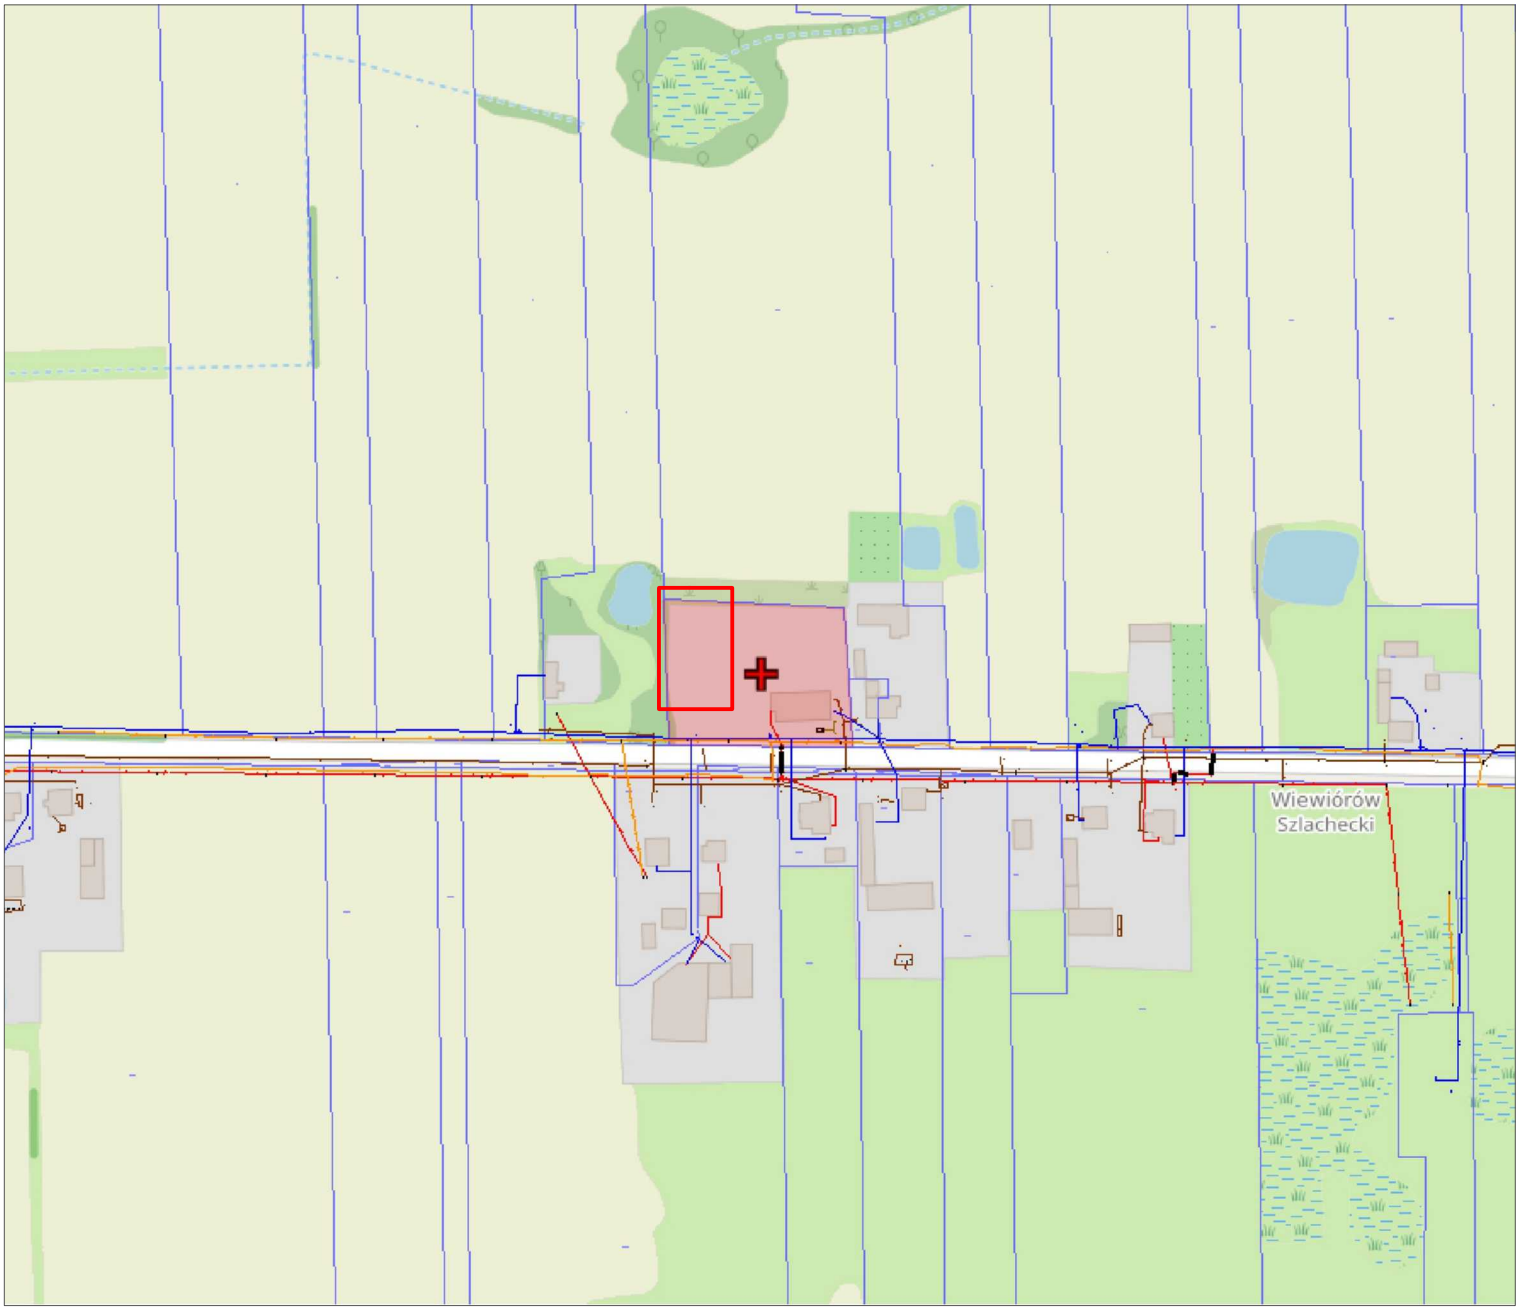

JEDNOSTKA PROJEKTOWA:	**Paweł Broszkiewicz AP project** **97-300 Piotrków Trybunalski** **ul. Młynarska 2, lok.101**		**NIP 772 234 82 07** **REGON 369611746** **kom. +48-509-570-987**
TEMAT		**ADRES INWESTYCJI**	
BUDOWA KORTU DO GRY W PADLA		DZ. NR EWID. 65 OBRĘB 0008 WIEWIÓRÓW GMINA LGOTA WIELKA, POWIAT RADOMSZCZAŃSKI	
INWESTOR GMINA LGOTA WIELKA UL. RADOMSZCZAŃSKA 60 97 - 656 LGOTA WIELKA			
NAZWA RYSUNKU	**SKALA**	**DATA**	**NR RYSUNKU**
PLAN ORIENTACYJNY	1:50	11.2025r.	1
OPRACOWAŁ:	**NR UPRAWNIEŃ**		**PODPIS**
mgr inż. arch. Adam Felauer	Nr 14/R-67/ŁOIA/07		
OPRACOWAŁA:	**NR UPRAWNIEŃ**		**PODPIS**
mgr inż. Łukasz Świech	Nr LOD/4118/PBKb/19		