KORT DO GRY W PADLA
SKALA 1:100

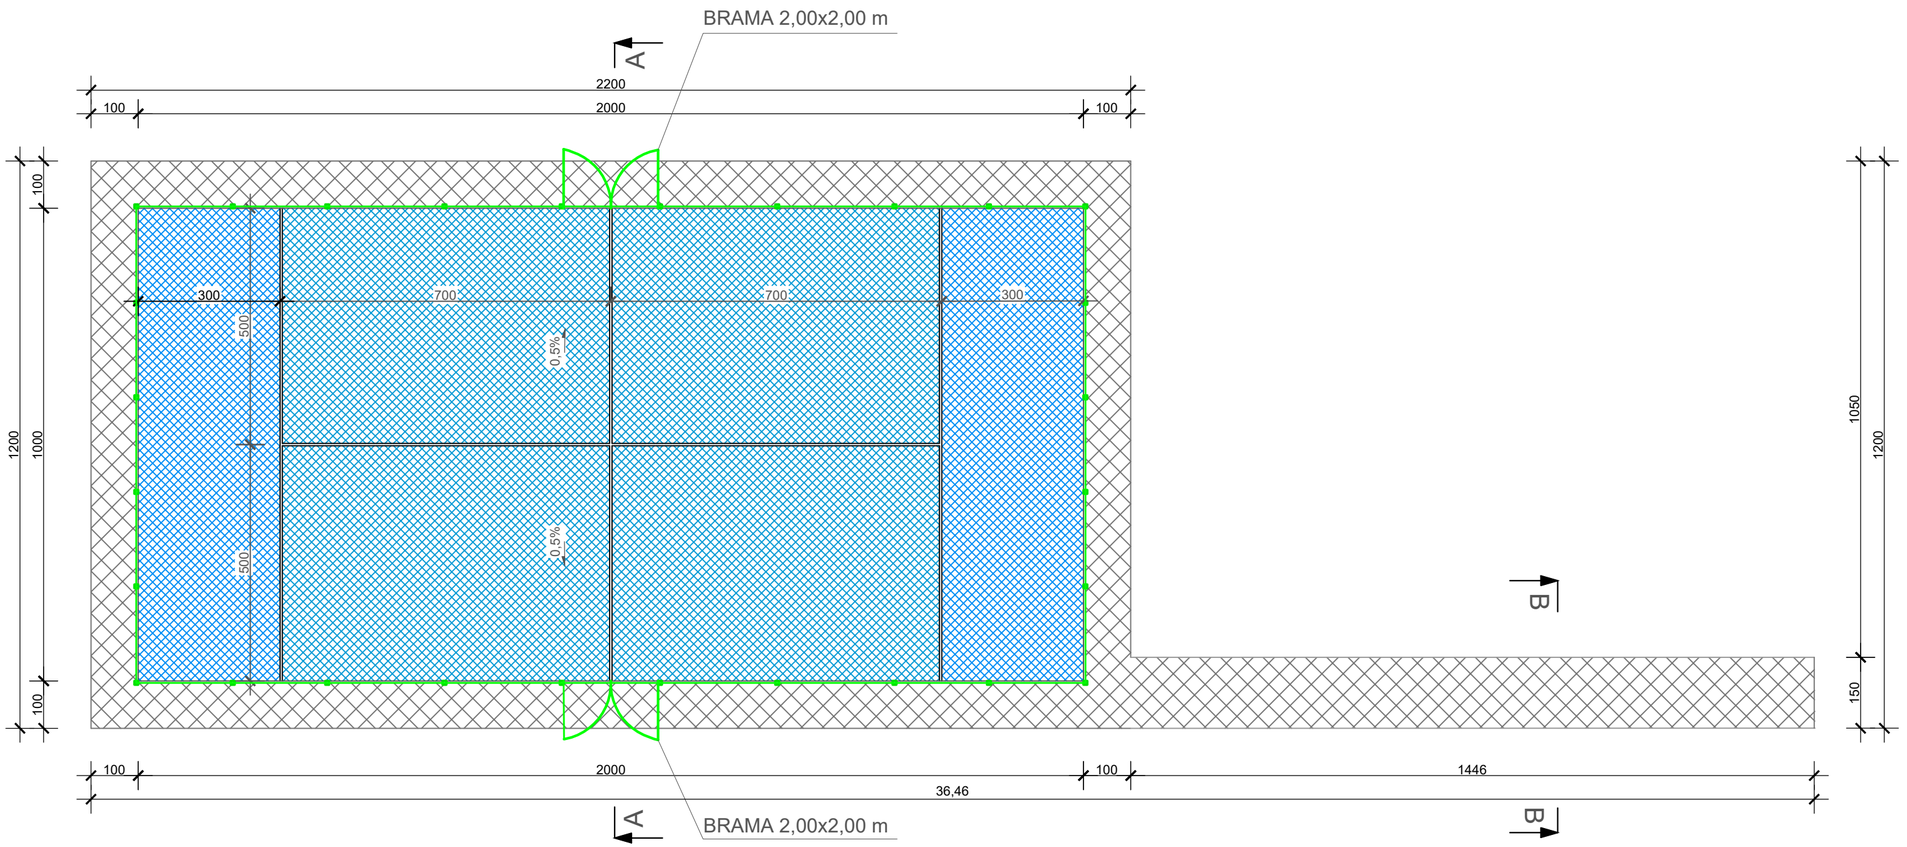

W1

obrzeże betonowe 8x30 cm
ława betonowa z oporem B20
podsypka piaskowa gr. 5 cm
grunt rodzimy

W2

nawierzchnia sportowa ze sztucznej trawy zgodna z wytycznymi do gry w padla
płyta betonowa z betonu klasy C20/25,gr. 15 cm
folia budowlana 2x gr. 0,3mm układana na zakład min. 20 cm
warstwa konstrukcyjna z kruszywa łamanego 0 - 31,5 mm gr. 20 cm
geowłóknina o gramaturze 200g/m2
warstwa odsączająca z piasku, gr. 10 cm
grunt rodzimy zagęszczony w wykopie do Is = 0,97

W3

nawierzchnia z kostki brukowej koloru szarego, gr. 6 cm
podsypka cementowo - piaskowa. gr. 3 cm
podbudowa z kruszywa łamanego, gr. 30 cm
warstwa odsączająca z piasku, gr. 10 cm
grunt rodzimy

PRZEKRÓJ POPRZECZNY A - A (Skala 1:100)

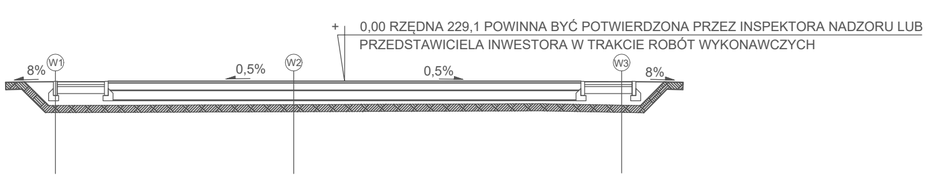

PRZEKRÓJ POPRZECZNY B - B (Skala 1:100)

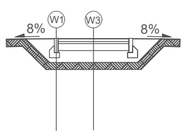

LEGENDA:

RODZAJE NAWIERZCHNI:

- NAWIERZCHNIA ZE SZTUCZNEJ TRAWY (zgodna z wytycznymi do gry w padla) - kolor niebieski RAL 5012
- NAWIERZCHNIA ZE SZTUCZNEJ TRAWY (zgodna z wytycznymi do gry w padla) - kolor niebieski RAL 5015
- NAWIERZCHNIA Z KOSTKI BRUKOWEJ SZAREJ
- OGRODZENIE KORTU DO PADLA O WYS. 4,0m WYPEŁNIONE SZKŁEM HARTOWANYM ORAZ SIATKĄ ZGRZEWANĄ

KOLORYSTYKA LINII KORTU TENISOWEGO:

- KORT TENISOWY - KOLOR BIAŁY

JEDNOSTKA PROJEKTOWA:	**Paweł Broszkiewicz AP project** **97-300 Piotrków Trybunalski** **ul. Młynarska 2, lok.101**	**NIP 772 234 82 07** **REGON 369611746** **kom. +48-509-570-987**	
TEMAT		**ADRES INWESTYCJI**	
BUDOWA KORTU DO GRY W PADLA		DZ. NR EWID. 65 OBRĘB 0008 WIEWIÓRÓW GMINA ŁGOTA WIELKA, POWIAT RADOMSZCZAŃSKI	
INWESTOR STOWARZYSZENIE KOŁO GOSPODYŃ WIEJSKICH "STOKROTKA" WIEWIÓRÓW 50A 97 - 565 ŁGOTA WIELKA			
NAZWA RYSUNKU	**SKALA**	**DATA**	**NR RYSUNKU**
RZUT KORTU DO GRY W PADLA	1:100	07.2026r.	3
PROJEKTANT:	**NR UPRAWNIEŃ**		**PODPIS**
BRANŻA ARCHITEKTONICZNA: inż. arch. konstr. ANTONI ZIEMBA	UPR. BUD. NR 68/75		
PROJEKTANT:	**NR UPRAWNIEŃ**		**PODPIS**
BRANŻA KONSTRUKCYJNA: mgr inż. PAWEŁ ZIEMBA	UPR. BUD. GP IV.7342/292/92 NB IV.7342/64/98		