KORT DO GRY W PADLA
SKALA 1:100

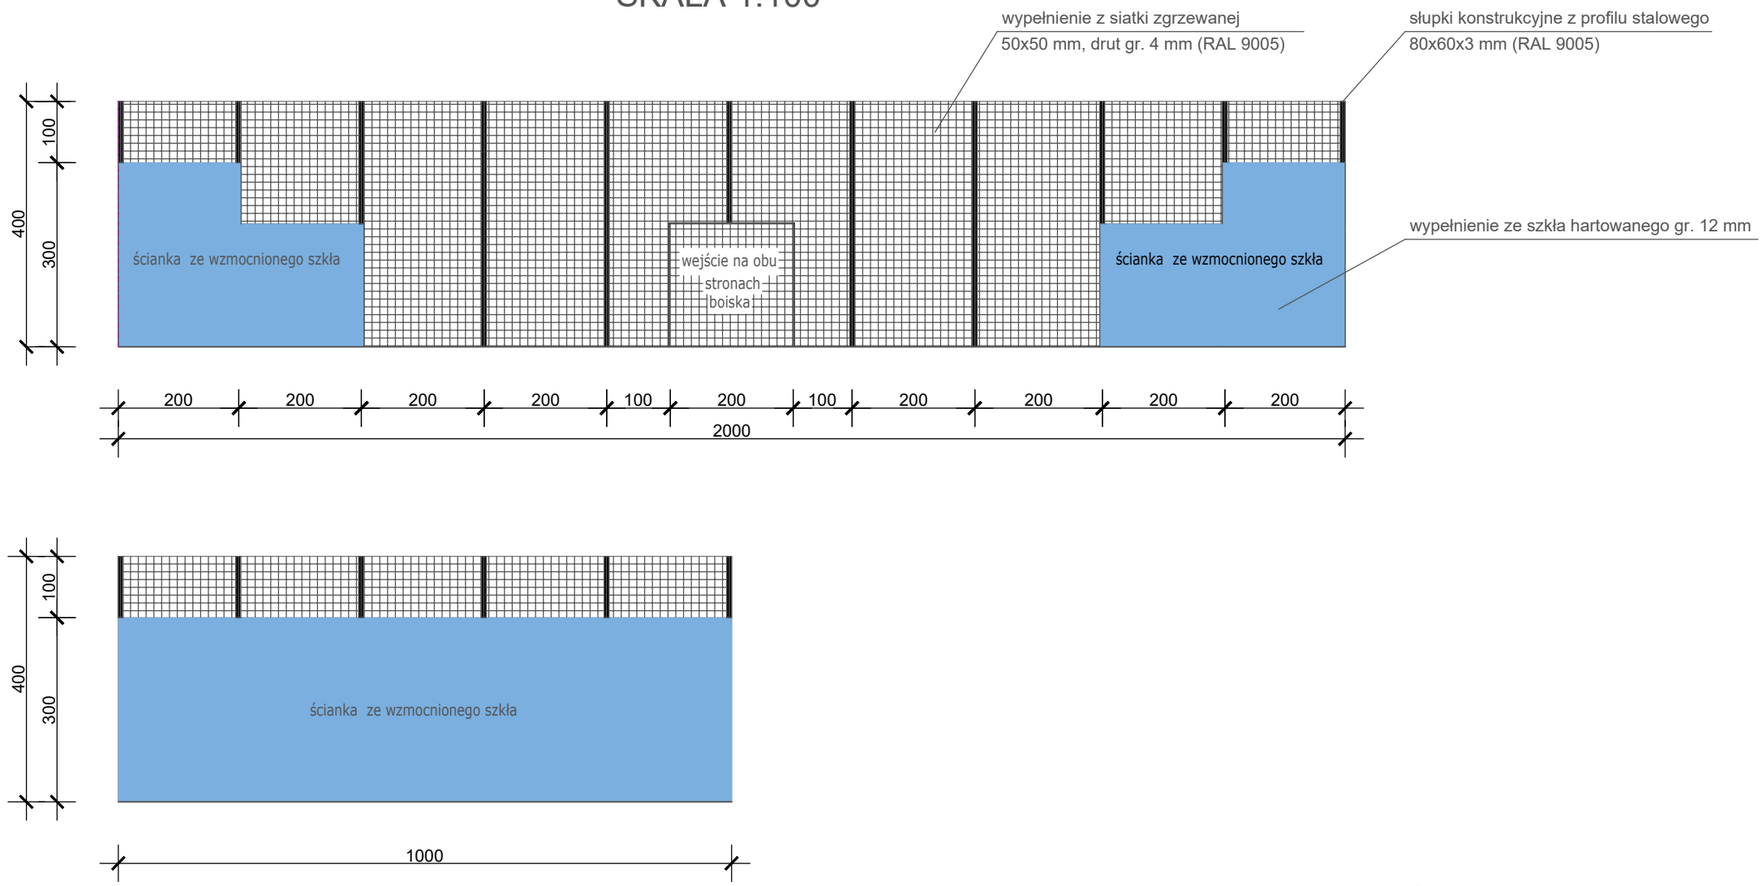

JEDNOSTKA PROJEKTOWA:	**Paweł Broszkiewicz AP project** **97-300 Piotrków Trybunalski** **ul. Młynarska 2, lok.101**	**NIP 772 234 82 07** **REGON 369611746** **kom. +48-509-570-987**	
TEMAT		**ADRES INWESTYCJI**	
BUDOWA KORTU DO GRY W PADLA		DZ. NR EWID. 65 OBRĘB 0008 WIEWIÓRÓW GMINA LGOTA WIELKA, POWIAT RADOMSZCZAŃSKI	
INWESTOR STOWARZYSZENIE KOŁO GOSPODYŃ WIEJSKICH "STOKROTKA" WIEWIÓRÓW 50A 97 - 565 LGOTA WIELKA			
NAZWA RYSUNKU	**SKALA**	**DATA**	**NR RYSUNKU**
WIDOK KORTU DO GRY W PADLA	1:100	07.2026r.	4
PROJEKTANT:	**NR UPRAWNIEŃ**		**PODPIS**
BRANŻA ARCHITEKTONICZNA: inż. arch. konstr. ANTONI ZIEMBA	UPR. BUD. NR 68/75		
PROJEKTANT:	**NR UPRAWNIEŃ**		**PODPIS**
BRANŻA KONSTRUKCYJNA: mgr inż. PAWEŁ ZIEMBA	UPR. BUD. GP IV.7342/292/92 NB IV.7342/64/98		