PRZEKRÓJ PODŁUŻNY A–B–C
SKALA 1:500/50

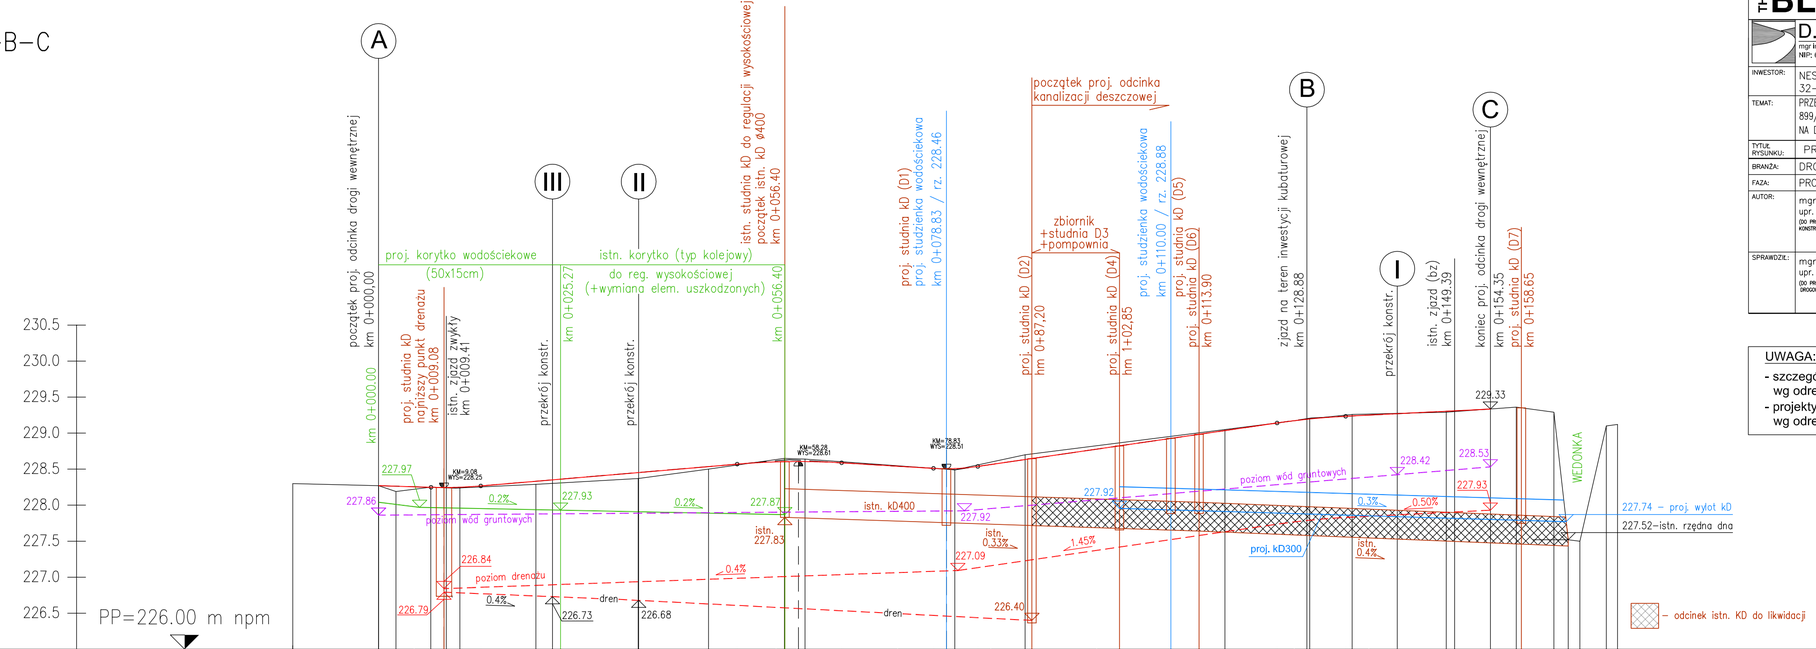

RZĘDNA NIWELETY	228.27 228.26 228.26 228.25 228.25 228.25 228.27 228.33 228.35 228.36 228.45 228.54 228.57 228.60 228.61 228.61 228.60 228.59 228.54 228.51 228.51 228.51 228.49 228.54 228.56 228.63 228.65 228.78 228.82 228.93 228.98 229.04 229.14 229.17 229.18 229.20 229.23 229.24 229.25 229.27 229.27 229.30 229.30 229.33 229.33 229.36 229.29 227.52 227.50 229.10 229.12
RZĘDNA TERENU	228.30 228.27 228.19 228.25 228.24 228.24 228.25 228.29 228.30 228.31 228.37 228.50 228.56 228.65 228.64 228.60 228.51 228.49 228.56 228.70 228.71 228.87 228.96 229.00 229.05 229.14 229.17 229.20 229.20 229.25 229.26 229.27 229.27 229.28 229.30 229.33 229.36 229.35 229.29 227.52 227.50 229.10 229.12
ELEMENTY NIWELETY	−0.30 % 7.283 m; L=6.900m R=600m; 0.850 % 35.600 m; R=−1000 m L=14.500 m; −0.600 % 12.753 m; L=6.156m R=300m; 1.452 % 41.555 m; R=−1000 m L=9.519 m; 0.500 % 20.091 m
ELEMENTY TRASY	Prawo / Lewo – Krzywa; Styczna l=127.12; R=+42.50 l=10.35; Styczna l=16.87
ODLEGŁOŚĆ	−11.92 0.00 2.41 7.25 7.38 9.41 11.29 14.18 21.85 24.14 25.27 36.05 45.80 49.78 56.34 59.20 64.28 77.03 80.00 83.19 89.75 90.70 2.85 10.00 13.90 17.50 24.74 27.13 28.82 28.97 34.26 35.15 37.47 41.43 48.21 49.39 54.35 57.95 58.85 63.16 65.15 66.77 70.45 72.00
KILOM. I HEKTOM.	0+000 0+100

THE BLOK GRUPA PROJEKTOWA sp.z o.o.
30-048 KRAKÓW, UL. URZĘDNICZA 47/6 TEL. + 48 12 429 23 43

D.A.-PROJEKT Biuro Projektów Dróg, Ulic i Mostów
mgr inż. Dominik Adamczyk NIP: 676-166-71-46
ul. Rydlówka 44/7, 30-363 Kraków REGON: 351583857
tel: (12) 294 92 08 fax: (12) 266 05 73
mobile: 501 484 465 biuro@da-projekt.com.pl

INWESTOR:	NEST DOM SP. Z O.O. 32–085 MODLNICZKA, UL.PROF. A.ROŻAŃSKIEGO 52
TEMAT:	PRZEBUDOWA ODCINKA DROGI WEWNĘTRZNEJ OD HM 0+00,00 DO HM 0+54,35 NA DZ. NR 899/3 WRAZ Z BUDOWĄ ODCINKA KANALIZACJI DESZCZOWEJ ORAZ ZBIORNIKÓW RETENCYJNYCH NA DZIAŁKACH NR 899/3, 903/26, 1043 I 1044 OBR. 0007 MODLNICZKA, GM. WIELKA WIEŚ
TYTUŁ RYSUNKU:	PRZEKRÓJ PODŁUŻNY A–B–C
BRANŻA:	DROGI
FAZA:	PROJ. ARCH. – BUD.
NR RYS:	DR1
SKALA:	1:500/50
DATA:	09.2025
AUTOR:	mgr inż. DOMINIK ADAMCZYK upr. nr ewid. 266/2000 (DO PROJEKTOWANIA BEZ OGRANICZEŃ W SPECJALNOŚCI: KONSTRUKCYJNO–BUDOWLANEJ)
PODPISY:	
SPRAWDZIŁ:	mgr inż. JACEK SZLACHTA upr. nr ewid. MAP/0299/POOD/07 (DO PROJEKTOWANIA BEZ OGRANICZEŃ W SPECJALNOŚCI: DROGOWEJ)

UWAGA:
- szczegółowe rozwiązania dot. sieci uzbrojenia terenu wg odrebnych opracowań branżowych
- projekty dot. sieci uzbrojenia terenu podlegają odrębnym uzgodnieniom wg odrebnych opracowań branżowych