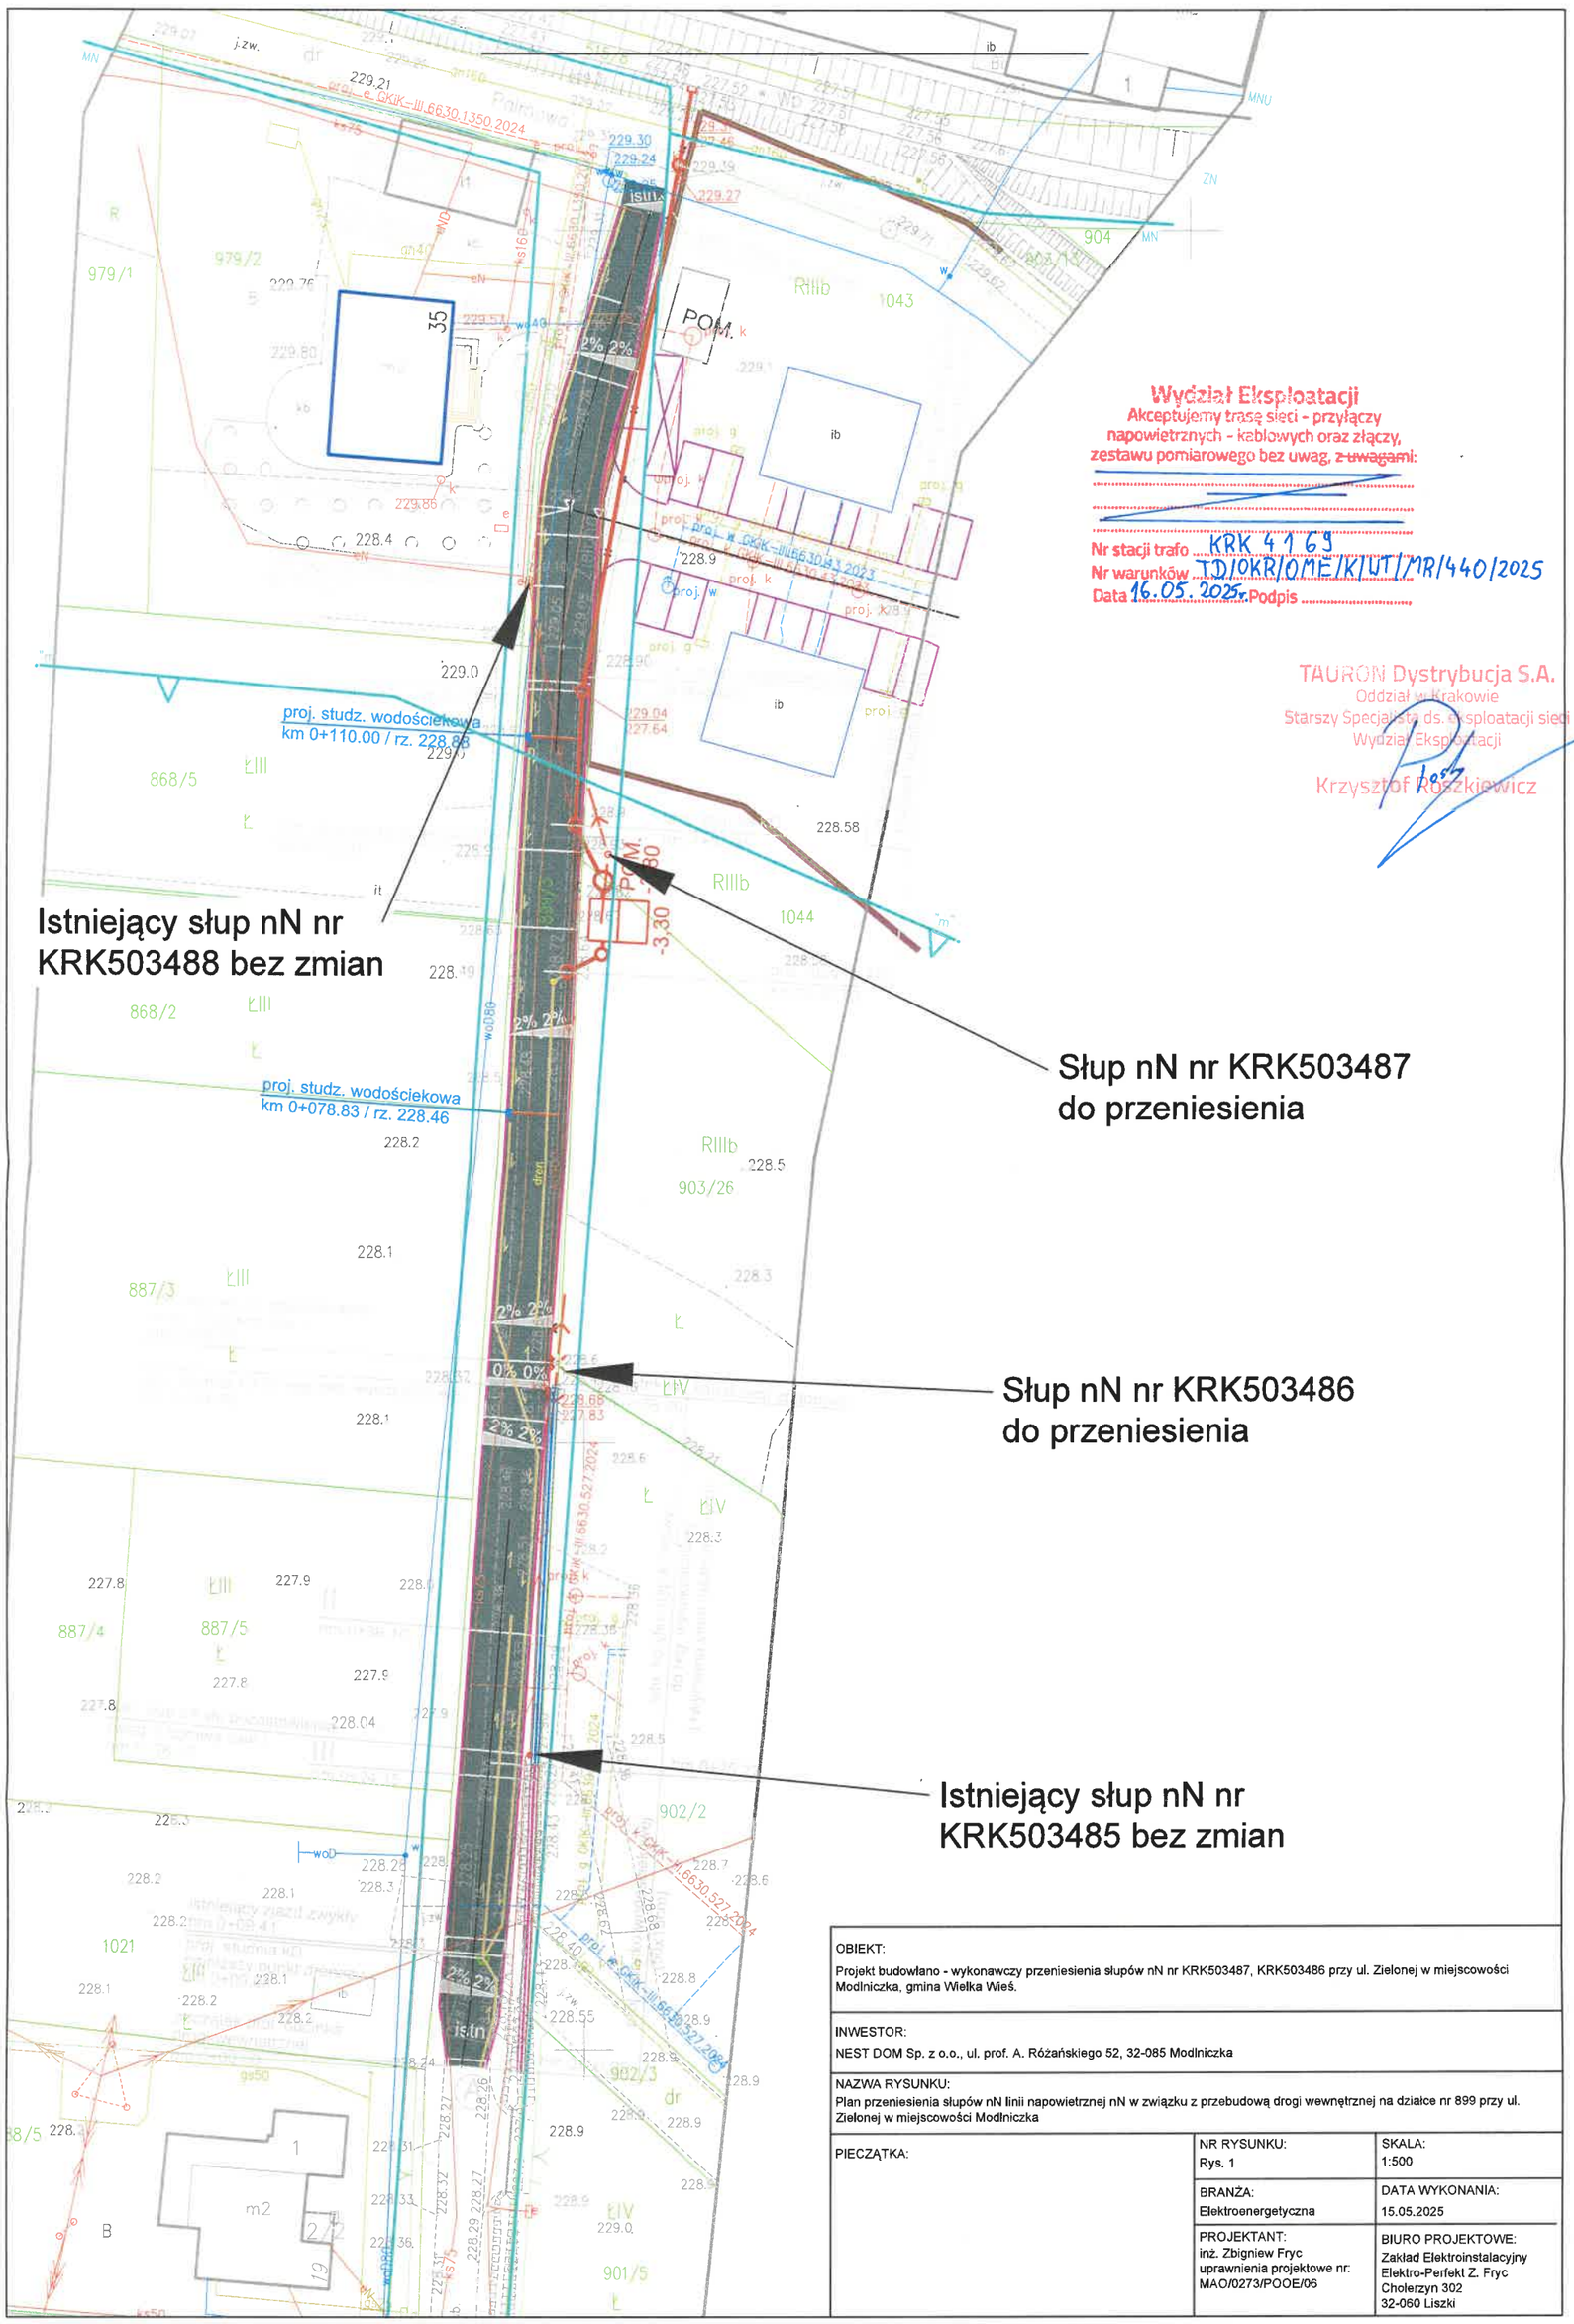

Wydział Eksploatacji
Akceptujemy trasę sieci - przyłączy napowietrznych - kablowych oraz złączy, zestawu pomiarowego bez uwag, ~~z uwagami~~:

Nr stacji trafo ..... KRK 4169
Nr warunków TD/OKR/OME/K/UT/MR/440/2025
Data 16.05.2025 r. Podpis .....

TAURON Dystrybucja S.A.
Oddział w Krakowie
Starszy Specjalista ds. eksploatacji sieci
Wydział Eksploatacji
Krzysztof Roszkiewicz

OBIEKT: Projekt budowlano - wykonawczy przeniesienia słupów nN nr KRK503487, KRK503486 przy ul. Zielonej w miejscowości Modlniczka, gmina Wielka Wieś.		
INWESTOR: NEST DOM Sp. z o.o., ul. prof. A. Różańskiego 52, 32-085 Modlniczka		
NAZWA RYSUNKU: Plan przeniesienia słupów nN linii napowietrznej nN w związku z przebudową drogi wewnętrznej na działce nr 899 przy ul. Zielonej w miejscowości Modlniczka		
PIECZĄTKA:	NR RYSUNKU: Rys. 1	SKALA: 1:500
	BRANŻA: Elektroenergetyczna	DATA WYKONANIA: 15.05.2025
	PROJEKTANT: inż. Zbigniew Fryc uprawnienia projektowe nr: MAO/0273/POOE/06	BIURO PROJEKTOWE: Zakład Elektroinstalacyjny Elektro-Perfekt Z. Fryc Cholerzyn 302 32-060 Liszki