STAROSTA KRAKOWSKI

AB-III-W.6743.3.516.2025.EM

Sprawa nr AB-III-W.6743.730.2025.EM

Węgrzce, dnia 21.11.2025r.

ZAŚWIADCZENIE

o braku podstaw do wniesienia sprzeciwu

Na podstawie art. 30 ust 5aa Ustawy z dnia 7 lipca 1994r Prawo budowlane (Dz. U. 2025 poz.418 tekst jednolity)

po rozpatrzeniu wniosku z dnia **18.11.2025r.** złożonego przez Wnioskodawcę: **NEST DOM SP. Z O.O., ul. Prof. A. Różańskiego 52 Modlniczka, 32-085 Modlniczka reprezentowanego przez Pełnomocnika: P. Zbigniew Fryc,** [redacted] w sprawie wydania zaświadczenia o braku podstaw do wniesienia sprzeciwu do zgłoszenia pn.: **„Projekt architektoniczno-budowlany przebudowy fragmentu sieci napowietrznej nN o napięciu 0.4 kV na dz. nr 899/3, 903/26, 979/2, 1044, 1043 przy ul. Zielonej w m. Modlniczka, gm. Wielka Wieś"**

zaświadcza się,

iż w dniu 20.11.2025r. wpłynęło kompletne (po uzupełnieniu) zgłoszenie znak AB-III-W.6743.730.2025.EM dotyczące inwestycji pn.: **„Projekt architektoniczno-budowlany przebudowy fragmentu sieci napowietrznej nN o napięciu 0.4 kV na dz. nr 899/3, 903/26, 979/2, 1044, 1043 przy ul. Zielonej w m. Modlniczka, gm. Wielka Wieś"**

i na dzień dzisiejszy tut. Organ nie znalazł podstaw do wniesienia sprzeciwu.

W dniu 18.11.2025r., do tut. Organu wpłynął wniosek Wnioskodawcę: : **NEST DOM SP. Z O.O., ul. Prof. A. Różańskiego 52 Modlniczka, 32-085 Modlniczka reprezentowanego przez Pełnomocnika: P. Zbigniew Fryc,** [redacted] w którym zwrócono się do tut. Organu z prośbą o wydanie zaświadczenia o braku podstaw do wniesienia sprzeciwu do zgłoszenia dotyczącego *projektu architektoniczno-budowlanego przebudowy fragmentu sieci napowietrznej nN o napięciu 0.4 kV na dz. nr 899/3, 903/26, 979/2, 1044, 1043 przy ul. Zielonej w m. Modlniczka, gm. Wielka Wieś,* zarejestrowanego w tut. Organie pod nr **AB-III-W.6743.730.2025.EM**. W/w zgłoszenie wpłynęło do tut. Organu w dniu 29.10.2025r. Z powodu stwierdzonych nieprawidłowości tut. Organ w dniu 04.11.2025r. wystosował do Inwestora postanowienie o brakach, które ostatecznie zostało uzupełnione w dniu 20.11.2025r.

Zgodnie z art. 30 ust. 5 ustawy Prawo budowlane w brzmieniu: *„Zgłoszenia, o którym mowa w ust. 1, należy dokonać przed terminem zamierzonego rozpoczęcia robót budowlanych. Organ administracji architektoniczno-budowlanej, w terminie 21 dni od dnia doręczenia zgłoszenia, może, w drodze decyzji wnieść sprzeciw. Do wykonywania robót budowlanych można przystąpić, jeżeli organ administracji architektoniczno-budowlanej nie wniósł sprzeciwu w tym terminie"*. W związku z powyższym zgodnie z art. 30 ust. 5aa ustawy Prawo budowlane w brzmieniu: *„Organ administracji architektoniczno-budowlanej może z urzędu, przed upływem terminu, o którym mowa w ust. 5, wydać zaświadczenie o braku podstaw do wniesienia sprzeciwu. Wydanie zaświadczenia wyłącza możliwość wniesienia sprzeciwu, o którym mowa w ust. 6 i 7, oraz uprawnia inwestora do rozpoczęcia robót budowlanych"*, tut. Organ mając na uwadze, że zgłoszenie na dzień dzisiejszy jest kompletne i potrzebę Wnioskodawcy potwierdzenia tego faktu przed terminem określonym, w art. 30 ust. 5 ustawy Prawo budowlane zaświadcza jak powyżej.

Niniejsze zaświadczenie upoważnia Wnioskodawcę do wykonania robót budowlanych przed upływem 21 dni od daty doręczenia zgłoszenia. Jednocześnie informuje się, że stosownie do zapisu art. 30 ust. 5b ustawy Prawo budowlane, do wykonania robót budowlanych można przystąpić nie później niż 3 lata od określonego w zgłoszeniu terminu ich rozpoczęcia.

W związku z powyższym zaświadcza się jak wyżej.

Otrzymują:
1. Wnioskodawca przez Pełnomocnika,
2. AB a/a.

Sporządziła: mgr inż. Edyta Mleczko
W załaczeniu klauzula RODO

Klauzula Informacyjna

1. Dane osobowe w Starostwie Powiatowym w Krakowie są przetwarzane zgodnie z obowiązującymi przepisami prawa Unii Europejskiej, w szczególności zgodnie z Rozporządzeniem Parlamentu Europejskiego i Rady (UE) 2016/679 z dnia 27 kwietnia 2016r. w sprawie ochrony osób fizycznych w związku z przetwarzaniem danych osobowych i w sprawie swobodnego przepływu takich danych oraz uchylenia dyrektywy 95/46/WE (ogólne rozporządzenie o ochronie danych), zwanym dalej „RODO" i przepisami krajowymi zakresu ochrony danych osobowych.

2. Administratorem Danych Osobowych jest Starosta Krakowski z siedzibą w Krakowie, Al. Słowackiego 20, 30-037 Kraków, tel. 12-633-49-06, adres e-mail: zarzad@powiat.krakow.pl

3. Administrator powołał Inspektora Ochrony Danych, z którym można kontaktować się telefonicznie pod numerem (12) 39-79-509 lub wysyłając informację na adres e-mail iod@powiat.krakow.pl

4. Przetwarzanie danych osobowych odbywa się w celu wypełnienia obowiązku prawnego ciążącego na administratorze (art. 6 ust. 1 lit. c RODO) tj. wykonania zadania realizowanego w interesie publicznym lub w ramach sprawowania władzy publicznej powierzonej administratorowi (art. 6 ust. 1 lit. e RODO), w szczególności w celu prowadzenia postępowań administracyjnych realizowanych na podstawie
   - art. 82 ust. 2, art. 28 ustawy z dnia 7 lipca 1994r. Prawo budowlane
   - art. 28 ustawy z dnia 14 czerwca 1960r. Kodeks postępowania administracyjnego.

   W innych przypadkach Pani/Pana dane osobowe przetwarzane będą na podstawie wcześniej udzielonej zgody, w zakresie i celu określonym w treści wystąpienia do organu administracji publicznej (art. 6 ust. 1 lit. a).
5. Odbiorcami danych, czyli podmiotami którym dane osobowe będą ujawnione są wyłącznie podmioty, które uprawnione są do ich otrzymania na podstawie przepisów prawa. Ponadto mogą być one ujawnione podmiotom, z którymi Starosta Krakowski zawarł umowę na świadczenie usług serwisowych dla systemów informatycznych wykorzystywanych przy ich przetwarzaniu, a także podmiotom, które świadczą usługi prawne.

6. Dane osobowe będą przechowywane przez okres wynikający z przepisów prawa, a następnie będą przechowywane w Archiwum Zakładowym Starostwa Powiatowego w Krakowie przez okres wskazany w Jednolitym Rzeczowym Wykazie Akt dla danej grupy archiwalnej zgodnie z ustawą z dnia 14 lipca 1983r. o narodowym zasobie archiwalnym i archiwach oraz rozporządzenia Prezesa Rady Ministrów z dnia 18 stycznia 2011 r. w sprawie instrukcji kancelaryjnej, jednolitych rzeczowych wykazów akt oraz instrukcji w sprawie organizacji i zakresu działania archiwów zakładowych.

7. W przypadkach określonych przepisami prawa osobie, której dane są przetwarzane przysługują niżej wymienione uprawnienia:

   1) prawo dostępu do danych osobowych, w tym prawo do uzyskania kopii tych danych,

   2) prawo do sprostowania (poprawienia) danych osobowych w przypadku, gdy dane są nieprawidłowe lub niekompletne,

   3) prawo do ograniczenia przetwarzania, wniesienia sprzeciwu wobec ich przetwarzania, prawo do przenoszenia danych, prawo do usunięcia danych osobowych (tzw. prawo do bycia zapomnianym),

   4) prawo do wycofania w dowolnym momencie zgody na przetwarzanie swoich danych osobowych w przypadkach, kiedy przetwarzanie danych osobowych odbywa się na podstawie zgody na przetwarzanie danych osobowych osoby, której dane dotyczą, przy czym cofnięcie zgody nie wpływa na zgodność z prawem wcześniejszego przetwarzania danych,

   5) prawo do wniesienia skargi do organu nadzorczego, którym jest Prezes Urzędu Ochrony Danych Osobowych, gdy przetwarzanie danych osobowych odbywa się z naruszeniem prawa, w tym przepisów RODO.

8. Podanie danych osobowych jest obowiązkowe w sytuacji, gdy podstawę przetwarzania danych stanowi przepis prawa lub zawierana między stronami umowa. W takim przypadku niepodanie danych osobowych uniemożliwi realizację czynności lub usługi, bądź zawarcie umowy. W sytuacji, gdy przetwarzanie danych osobowych odbywa się na podstawie zgody osoby, której dane dotyczą, podanie danych osobowych Administratorowi ma charakter dobrowolny.

9. Przy przetwarzaniu danych osobowych Administrator nie stosuje zautomatyzowanego podejmowania decyzji i profilowania.

STAROSTWO POWIATOWE w KRAKOWIE
FILIA W WĘGRZCACH
Wydział Architektury
Referat III Architektoniczno - Budowlany
32-086 Węgrzce, ul. Zapole 2
Tel. (12) 259-34-29, fax (12) 259 34 37

PROJEKT ARCHITEKTONICZNO – BUDOWLANY

Temat: „Projekt architektoniczno – budowlany przebudowy fragmentu sieci napowietrznej nN o napięciu 0,4kV należącej do TAURON Dystrybucja S.A. na działkach nr 899/3, 902/2, 903/26, 979/2, 1044, 1043 przy ul. Zielonej w miejscowości Modlniczka gmina Wielka Wieś".

Inwestor: NEST DOM Sp. z o.o.
Ul. Prof. A. Różańskiego 52
32-085 Modlniczka

Załącznik do zgłoszenia
Nr AB-II-w.6743.730.2025
z dnia 28.10.2025

Lokalizacja: działki nr 899/3, 903/26, 979/2, 1044, 1043
Ul. Zielona
Modlniczka

Branża: Elektryczna

Projektował: Inż. Zbigniew Fryc, uprawnienia projektowe nr MAO/0273/POOE/06

inż. Zbigniew Fryc
Uprawnienia budowlane do projektowania i kierowania robotami budowlanymi bez ograniczeń w specjalności instalacyjnej w zakresie sieci, instalacji i urządzeń elektrycznych i elektroenergetycznych
wykonawcze Nr ewid. 331/2001
projektowe MAO/0273/POOE/06

Sprawdził: Mgr inż. Stanisław Mazur, uprawnienia projektowe nr 194/93

Załącznik do zgłoszenia
AB-II-w.6743.730.2025
z dnia 29.10.2025

mgr inż. STANISŁAW MAZUR
Upr. Bud. [illegible]/93
w zakresie [illegible]
[illegible]

Data opracowania: Maj 2025

21.11.2025

AB-II-w.6743.730.2025

PROJEKT ARCHITEKTONICZNO – BUDOWLANY

Temat: „Projekt architektoniczno – budowlany przesunięcia fragmentu sieci napowietrznej nN o napięciu 0,4kV należącej do TAURON Dystrybucja S.A. na działkach nr 899/3, 902/2, 903/26, 979/2, 1044, 1043 przy ul. Zielonej w miejscowości Modlniczka gmina Wielka Wieś".

Inwestor: NEST DOM Sp. z o.o.
Ul. Prof. A. Różańskiego 52
32-085 Modlniczka

Lokalizacja: działki nr 899/3, 903/26, 979/2, 1044, 1043
Ul. Zielona
Modlniczka

Branża: Elektryczna

inż. Zbigniew Fryc
Uprawnienia budowlane do projektowania i kierowania robotami budowlanymi bez ograniczeń w specjalności instalacyjnej w zakresie sieci, instalacji i urządzeń elektrycznych elektroenergetycznych
wydane przez Nr ewid. 331/2001
projektanta MAO/0273/POOE/06

Projektował: Inż. Zbigniew Fryc, uprawnienia projektowe nr MAO/0273/POOE/06

Sprawdził: Mgr inż. Stanisław Mazur, uprawnienia projektowe nr 194/93

Data opracowania: Maj 2025

STAROSTWO POWIATOWE w KRAKOWIE
FILIA W WĘGRZCACH
Wydział Architektury
Referat III Architektoniczno - Budowlany
32-086 Węgrzce, ul. Zapole 2
Tel. (12) 259-34-29, fax (12) 259 34 37

SPIS TREŚCI

A. Część opisowa

1. Oświadczenie projektantów i projektantów sprawdzających
2. Opis techniczny
3. Informacja dotycząca bezpieczeństwa i ochrony zdrowia
4. Izby i uprawienia
5. Warunki usunięcia kolizji TAURON Dystrybucja
6. Uzgodnienie trasy TAURON Dystrybucja
7. Zgody na działki nr 1044, 903/26, 979/2, umowa na działkę drogową nr 899/3 i upoważnienie na działkę Inwestora tj. 1043

B. Część rysunkowa

1. **Projekt zagospodarowania działki – Rys. 1**
Przesunięcie linii napowietrznej nN o napięciu 0,4kV na działkach nr 899/3, 903/26, 979/2, 1044, 1043 przy ul. Zielonej w miejscowości Modlniczka

2. **Schemat ideowy – Rys. 2**
Przesunięcie linii napowietrznej nN o napięciu 0,4kV na działkach nr 899/3, 903/26, 979/2, 1044, 1043 przy ul. Zielonej w miejscowości Modlniczka

3. **Profil przęsła 1 – Rys. 3**
Przesunięcie linii napowietrznej nN o napięciu 0,4kV na działkach nr 899/3, 903/26, 979/2, 1044, 1043 przy ul. Zielonej w miejscowości Modlniczka

4. **Profil przęsła 2 – Rys. 4**
Przesunięcie linii napowietrznej nN o napięciu 0,4kV na działkach nr 899/3, 903/26, 979/2, 1044, 1043 przy ul. Zielonej w miejscowości Modlniczka

5. **Profil przęsła 3 – Rys. 5**
Przesunięcie linii napowietrznej nN o napięciu 0,4kV na działkach nr 899/3, 903/26, 979/2, 1044, 1043 przy ul. Zielonej w miejscowości Modlniczka

STAROSTWO POWIATOWE w KRAKOWIE
FILIA W WĘGRZCACH
Wydział Architektury
Referat III Architektoniczno - Budowlany
32-086 Węgrzce, ul. Zapole 2
Tel. (12) 259-34-29, fax (12) 259 34 37

1. OŚWIADCZENIE PROJEKTANTÓW

Kraków dn. 26.05.2025r

OŚWIADCZENIE

Ja niżej podpisany, po zapoznaniu się z przepisami Ustawy z dnia 7 lipca 1994r. – Prawo Budowlane (dz. U. 1994 nr 89 poz. 414 z późniejszymi zmianami), oświadczam, że projekt architektoniczno – budowlany dotyczący inwestycji:

„Projekt architektoniczno – budowlany przesunięcia fragmentu sieci napowietrznej nN o napięciu 0,4kV należącej do TAURON Dystrybucja S.A. na działkach nr 899/3, 903/26, 979/2, 1044, 1043 przy ul. Zielonej w miejscowości Modlniczka gmina Wielka Wieś"

został opracowany zgodnie z obowiązującymi przepisami i zasadami wiedzy technicznej.

inż. Zbigniew Fryc
Uprawnienia budowlane do projektowania i kierowania robotami budowlanymi bez ograniczeń w specjalności instalacyjnej w zakresie sieci, instalacji i urządzeń elektrycznych i elektroenergetycznych
wykonawcze: Nr ewid. 331/2001
projektowe: MAO/0273/POOE/06

Projektował:
Zbigniew Fryc
Specjalność: elektryczna
Nr uprawnień: MAO/0273/POOE/06

.....

Sprawdził:
Stanisław Mazur
Specjalność: elektryczna
Nr uprawnień: 194/93

STAROSTWO POWIATOWE w KRAKOWIE
FILIA W WĘGRZCACH
Wydział Architektury
Referat III Architektoniczno - Budowlany
32-026 Węgrzce, ul. Żabole 2
Tel. (12) 259-34-29, fax (12) 259 34 37

2. OPIS TECHNICZNY

Część opisowa:

1. Zawartość projektu.
2. Zakres rzeczowy projektu.
3. Część opisowa
   - 3.1. Podstawa opracowania
   - 3.2. Zakres projektu
   - 3.3. Sieć elektroenergetyczna – stan projektowany
     - 3.3.1. Szczegóły techniczne przewieszenia linii napowietrznej nN
   - 3.4. Uwagi końcowe
   - 3.5. Zestawienie materiałów

STAROSTWO POWIATOWE w KRAKOWIE
FILIA W WĘGRZCACH
Wydział Architektury
Referat III Architektoniczno - Budowlany
32-036 Węgrzce, ul. Zapole 2
Tel. (12) 259-34-29, fax (12) 259 34 37

2. Zakres rzeczowy projektu.

Linia kablowa nN TAURON Dystrybucja S.A.

1. Przesunięcie istniejących słupów nN typu E o 0,7 i 6 metrów — 2 szt.
2. Przewieszenie istniejącej linii napowietrznej nN 4x70mm^2 — 99 m

STAROSTWO POWIATOWE w KRAKOWIE
FILIA W WĘGRZCACH
Wydział Architektury
Referat III Architektoniczno - Budowlany
32-086 Węgrzce, ul. Zapole 2
Tel. (12) 259-34-29, fax (12) 259 34 37

3. Część opisowa.

3.1. Podstawa opracowania

Projekt opracowano na podstawie:

- zlecenia Inwestora,
- warunków usunięcia kolizji wydanych przez TAURON Dystrybucja S.A.
- uzgodnienia branżowego TAURON Dystrybucja S.A.
- aktualnego planu sytuacyjno – wysokościowego,
- obowiązujących norm i przepisów.

3.2. Zakres projektu

Niniejsze opracowanie stanowi projekt architektowniczno – budowlany przesunięcia linii napowietrznej nN o napięciu 0,4kV należącej do TAURON Dystrybucja S.A., realizowany w ramach wielobranżowego opracowania pn:
„Projekt architektoniczno – budowlany przesunięcia fragmentu sieci napowietrznej nN o napięciu 0,4kV należącej do TAURON Dystrybucja S.A. na działkach nr 899/3, 903/26, 1044, 1043 przy ul. Zielonej w miejscowości Modlniczka gmina Wielka Wieś".

3.3. Sieć elektroenergetyczna – stan projektowany

W ramach zakresu niniejszego opracowania projektuje się:

- przesunięcie istniejących 2 słupów nN-0,4kV o 0,7 i 6 metrów,
- przewieszenie istniejącej linii napowietrznej nN 4x70mm^2 o długości 99 metrów,

3.3.1. Szczegóły techniczne przewieszenia linii napowietrznej nN

W zależności od kategorii gruntu, posadowienie ww. słupów w liniach nN należy realizować przy zastosowaniu otworów wierconych, zasypywanych gruntem rodzimym lub betonem, albo przy zastosowaniu odpowiednich ustojów, wykonanych z elementów prefabrykowanych.
Część żerdzi wirowanych zasypywanych ziemią, fundamenty prefabrykowane oraz terenowe fundamenty wykonane z betonu, należy zabezpieczać przed korozją zgodnie

STAROSTWO POWIATOWE w KRAKOWIE
FILIA W WĘGRZCACH
Wydział Architektury
Referat III Architektoniczno - Budowlany
32-026 Węgrzce, ul. Zapole 2
Tel. (12) 259-34-29, fax (12) 259 34 37

- Opaska PER 15	szt. 4

Słup nN nr KRK503487:

- Ustój UB2	kpl. 1
- Taśma aluminiowa AL. 10x1	szt. 5
- Uchwyt dystansowy	szt. 14
- Ramka do mocowania rury FR	szt. 6
- Taśma stalowa COT 37	szt. 17
- Klamerka COT 36	szt. 4
- Opaska PER 15	szt. 4

- Piasek	**m^3 5**

STAROSTWO POWIATOWE w KRAKOWIE
FILIA W WĘGRZCACH
Wydział Architektury
Referat III Architektoniczno - Budowlany
32-086 Węgrzce, ul. Zaholle 2
Tel. (12) 259-34-29, fax (12) 259 34 37

3. INFORMACJA DOTYCZĄCA BEZPIECZEŃSTWA I OCHRONY ZDROWIA.

Zakres robót dla całego zamierzenia budowlanego

Przedmiotem inwestycji jest:

- przesunięcie istniejących 2 słupów nN-0,4kV o 0,7 i 6 metrów,
- przewieszenie istniejącej linii napowietrznej nN 4x70mm^2 o długości 99 metrów,

W zakres robót budowlanych wchodzi:

1. Tymczasowy demontaż izolowanej linii nN typu AsXSn ze słupów nN.
2. Przesunięcie kolidujących słupów nN w projektowane miejsce.
3. Montaż linii napowietrznej nN typu AsXSn na przesuniętych słupach nN.
4. Uporządkowanie terenu po wykonaniu prac budowlanych.
5. Sporządzenie dokumentacji powykonawczej (nanieść zmiany, o ile nastąpiły, załączyć protokoły, notatki służbowe lub kserokopie wpisów do dziennika budowy, uzgodnienia i odbiory przez innych użytkowników sieci uzbrojenia terenu, dołączyć protokoły pomiarów elektrycznych oraz atesty i certyfikaty użytych materiałów i zamontowanych urządzeń),
6. Zgłosić całość robót do odbioru z przedłożoną dokumentacją powykonawczą do odbioru.

Wykaz istniejących obiektów budowlanych

- Działki prywatne
- Sieć elektroenergetyczna napowietrzna nN

Elementy zagospodarowania działki lub terenu, które mogą stwarzać zagrożenie bezpieczeństwa i zdrowia ludzi:

- Sieć elektroenergetyczna napowietrzna nN.
- W trakcie budowy wykonane będą następujące roboty budowlane wymagające sporządzenia przed rozpoczęciem budowy planu bezpieczeństwa i ochrony zdrowia (plan BIOZ).
- Wykonanie wykopów o ścianach pionowych bez rozparcia o głębokości większej niż 1,5m.
- Roboty, przy których wykonaniu występuje ryzyko upadku z wysokości ponad 5,0m.
- Roboty wykonane pod lub w pobliżu przewodów linii elektroenergetycznej, w odległości liczonej poziomo od skrajnych przewodów, mniejszej niż: 3,0m dla linii o napięciu znamionowym nieprzekraczającym 1 kV.

Przewidywane zagrożenia występujące podczas realizacji robót budowlanych, określające skalę i rodzaje zagrożeń oraz miejsce ich występowania

- Do przewidywanych zagrożeń występujących podczas realizacji robót budowlanych należy zaliczyć:
- Wykonywanie robót podczas ruchu pojazdów i pieszych.
- Wykonywanie robót przy realizacji robót inżynierskich.

STAROSTWO POWIATOWE w KRAKOWIE
FILIA W WĘGRZCACH
Wydział Architektury
Referat III Architektoniczno - Budowlany
32-086 Węgrzce, ul. Zapolc 2
Tel. (12) 259-34-29, fax (12) 259 34 37

- Wykonywanie robót wysokościowych.
- Wykonywanie robót w pobliżu napowietrznej linii elektroenergetycznej nN.

Wydzielenie i oznakowanie miejsca prowadzenia robót budowlanych

Miejsce prowadzenie robót inżynierskich należy zabezpieczyć przed wtargnięciem osób niepowołanych. Niebezpieczne miejsca, tj. otwory pod stanowiska słupowe zabezpieczyć poprzez ogrodzenie balustradami i rozciągnięcie taśmy biało-czerwonej w odległości min. 1m od krawędzi wykopu.

Informacje o sposobie prowadzenia instruktażu pracowników przed przystąpieniem do realizacji robót szczególnie niebezpiecznych

Wymagane jest, aby pracownicy przystępujący do wykonania robót budowlanych posiadali:

- Odpowiednie do danej pracy kwalifikacje zawodowe – potwierdzone dokumentami oraz umiejętności bezpiecznego i sprawnego wykonywania pracy, a także posługiwania się wymaganym sprzętem ochronnym.
- Aktualne szkolenia w zakresie BHP - zaświadczenia potwierdzające ich ukończenie należy umieścić w aktach osobowych pracowników w siedzibie firmy.
- Aktualne badania lekarskie potwierdzające brak przeciwwskazań do pracy na danym stanowisku.
- Odbyty instruktaż stanowiskowy przeprowadzony na stanowisku pracy na terenie placu budowy. Instruktaż ten należy przeprowadzić na podstawie opracowanego programu szkolenia, w którym zostaną omówione m.in. realizacja robót na wysokości, robót szczególnie niebezpiecznych, robót montażowych itp., ryzyko występujące na stanowisku pracy oraz postępowanie w przypadku wystąpienia zagrożenia.

Przed przystąpieniem do wykonywanie robót budowlanych należy zapoznać pracowników z:

- Projektem budowlanym oraz organizacją budowy.
- Wykazem oraz rodzajem prac o szczególnym zagrożeniu.
- Obowiązkiem stosowania środków ochrony indywidualnej, które zabezpieczają przed skutkami występujących zagrożeń.
- Zasadami bezpośredniego nadzoru nad pracami szczególnie niebezpiecznymi, który będą prowadziły wyznaczone w tym celu osoby.
- Obowiązkiem dbałości o stan narzędzi, maszyn i urządzeń.
- Odpowiedzialnością pracownika za naruszanie przepisów BHP.

<u>Instrukcja postępowania w razie wystąpienia wypadku:</u>

Każdy kto jest świadkiem wystąpienia zagrożenia lub wypadku informuje niezwłocznie o takim zajściu bezpośredniego przełożonego, który:

- Podejmuje działania eliminujące lub ograniczające zagrożenie (zabezpiecza miejsce zagrożenia lub wypadku).
- Informuje niezwłocznie kierownika budowy, pogotowia ratunkowego **112**.
- Zapewnia udzielenie pierwszej pomocy przedmedycznej osobom poszkodowanym, które obejmuje:
  - sprawdzenie stanu poszkodowanego (jego przytomności, zachowania podstawowych czynności życiowych - poprzez zastosowanie

STAROSTWO POWIATOWE w KRAKOWIE
FILIA W WĘGRZCACH
Wydział Architektury
Referat III Architektoniczno - Budowlany
32-086 Węgrzce, ul. Zapole 2
Tel. (12) 259 34 28, fax (12) 259 34 37

zasady widzę, słyszę, czuję, czyli poprzez przyłożenie policzka do ust i nosa osoby poszkodowanej oraz jednoczesną obserwację ruchów klatki piersiowej, po 10 sekundach można ocenić czy poszkodowany oddycha, czy też nie),

- prowadzenie resuscytacji krążeniowo -oddechowej (zasada prowadzenie RKO dla osoby dorosłej: 2 oddechy ratownicze, 30 ucisków na środku klatki piersiowej), zatamowanie krwotoków i działanie przeciwwstrząsowe,
- wykonanie pozostałych/innych czynności ratunkowych zależnych od stanu poszkodowanego,
- ułożenie poszkodowanego w pozycji bezpiecznej (jedynie jeżeli poszkodowany jest nieprzytomny).

Kierownik budowy zawiadamia inspektora Państwowej Inspekcji Pracy oraz prokuraturę o każdym śmiertelnym, zbiorowym lub ciężkim wypadku przy pracy. Zespół powypadkowy, w skład którego wchodzi specjalista ds. BHP i przedstawiciel załogi, bada okoliczności oraz przyczyny wypadku. Dochodzenie w głównej mierze polega na dokonaniu wizji lokalnej, przesłuchaniu świadków i poszkodowanego, zbadaniu sprawności sprzętu i narzędzi stosowanych przez pracownika, stosowaniu środków ochrony indywidualnej i zbiorowej, kompletności i poprawności dokumentacji w zakresie BHP, odbytych szkoleń itp.

Określenie sposobu przechowywania i przemieszczenia materiałów, wyrobów, substancji oraz preparatów niebezpiecznych na terenie budowy:

Podczas wykonywania robót budowlanych nie będą stosowane materiały niebezpieczne. Nie przewiduje się składowania materiałów budowlanych. Materiały budowlane przechowywane będą w krytych środkach transportowych Wykonawcy, w sposób uniemożliwiający spadnięcie, zsunięcie, rozsunięcie czy wywrócenie przechowywanych materiałów, wyrobów lub substancji. Wszystkie materiały wrażliwe na działanie czynników atmosferycznych tj. cement, wapno, farby, osprzęt elektryczny itp. należy przechowywać w sposób uniemożliwiający kontakt z wodą bądź przedostanie się wilgoci. Wymagane jest zapewnienie odpowiedniej wentylacji przechowywanych materiałów.
Mechaniczny załadunek lub rozładunek materiałów należy prowadzić w sposób wykluczający przemieszczenie ich nad ludźmi lub kabiną, w której znajduje się kierowca/operator. Na czas wykonywania tych czynności kierowca zobowiązany jest opuścić kabinę.

Wskazanie środków technicznych i organizacyjnych zapobiegających niebezpieczeństwom wynikającym z wykonywania robót budowlanych w strefach szczególnego zagrożenia zdrowia lub w ich sąsiedztwie, w tym zapewniających bezpieczną i sprawną komunikację, umożliwiającą szybką ewakuację na wypadek pożaru, awarii i innych zagrożeń:

Zajmowany teren placu budowy w czasie prowadzenia prac powinien być możliwie jak najmniejszy. Składowanie materiałów nie może być przeszkodą w dojściach i dojazdach do obiektów. Roboty należy wykonywać zgodnie z warunkami określonymi przez inwestora i wymaganiami Prawa Budowlanego. Roboty należy wykonywać zgodnie z warunkami zawartymi w dokumentacji technicznej. W czasie wykonywanie robót należy przestrzegać przepisów dotyczących ochrony środowiska, przeciwpożarowych, bhp, ochrony interesów trzecich oraz przepisów związanych z wykonywanymi robotami, zgodnie z aktualnie obowiązującymi przepisami i normami.

STAROSTWO POWIATOWE w KRAKOWIE
FILIA W WĘGRZCACH
Wydział Architektury
Referat III Architektoniczno - Budowlany
32-086 Węgrzce, ul. Zapole 2
tel.(12) 295-34 [illegible] 34 37

Wskazanie miejsca przechowywania dokumentacji budowy oraz dokumentów niezbędnych do prawidłowej eksploatacji maszyn i innych urządzeń technicznych:

Wszystkie dokumenty budowy oraz dokumenty niezbędne do prawidłowej eksploatacji maszyn i urządzeń technicznych powinny znajdować się w biurze Kierownika Budowy.

inż. Zbigniew Pryc
uprawnienia budowlane do projektowania i kierowania
robotami budowlanymi bez ograniczeń w specjalności
instalacyjnej w zakresie sieci, instalacji i urządzeń
elektrycznych i elektroenergetycznych
wykonawcze Nr ewid. [illegible]-2001
projektowe MAU/0273/POOE/05

STAROSTWO POWIATOWE w KRAKOWIE
FILIA W WĘGRZCACH
Wydział Architektury
Referat III Architektoniczno - Budowlany
32-085 Węgrzce, ul. Zabole 2
Tel. (12) 259-34-29, fax (12) 259 34 37

4. IZBY I UPRAWNIENIA

[redacted]

[redacted]

STAROSTWO POWIATOWE w KRAKOWIE
FILIA W WĘGRZCACH
Wydział Architektury
Referat III Architektoniczno - Budowlany
32-086 Węgrzce, ul. Zapole 2
Tel. (12) 259 84 28, fax (12) 259 34 37

MAŁOPOLSKA OKRĘGOWA IZBA INŻYNIERÓW BUDOWNICTWA

MAP OIIB/KK/0054-0089/06

DECYZJA

Na podstawie art.24 ust. 1 pkt 2 ustawy z dnia 15 grudnia 2000 r. o samorządach zawodowych architektów, inżynierów budownictwa oraz urbanistów *(Dz. U. z 2001 r. Nr 5 poz. 42, z późn. zm.)*, art. 12 ust. 1 pkt 1 i 5, art. 12 ust. 3, art. 13 ust. 1 pkt 1 oraz art. 13 ust. 4 , art. 14 ust. 1 pkt 5 ustawy z dnia 7 lipca 1994 r. Prawo budowlane *(tekst jednolity: Dz. U. z 2006 r. Nr 156 poz. 1118)*, w związku z art. 5 ustawy z dnia 28 lipca 2005 r. o zmianie ustawy - Prawo budowlane oraz o zmianie niektórych innych ustaw (Dz. U. z 2005 r. Nr 163 poz. 1364), § 11 ust. 1 pkt 1, § 15 i § 24 ust. 1 rozporządzenia Ministra Transportu i Budownictwa z dnia 28 kwietnia 2006 r. w sprawie samodzielnych funkcji technicznych w budownictwie *(Dz. U. z 2006 r. Nr 83 poz. 578)* oraz art. 104 ustawy z dnia 14 czerwca 1960 r. Kodeks postępowania administracyjnego *(tekst jednolity: Dz. U. z 2000 r. Nr 98, poz. 1071 z późn. zm.)*.

Małopolska Okręgowa Komisja Kwalifikacyjna
stwierdza, że

Pan inż. **Zbigniew Piotr Fryc**
urodzony dnia [redacted] w Krakowie
uzyskał

UPRAWNIENIA BUDOWLANE

numer ewidencyjny MAP/0273/POOE/06

do projektowania bez ograniczeń
w specjalności instalacyjnej w zakresie sieci, instalacji i urządzeń elektrycznych i elektroenergetycznych.

inż. Zbigniew Fryc
uprawnienia budowlane do projektowania i kierowania robotami budowlanymi bez ograniczeń w specjalności instalacyjnej w zakresie sieci, instalacji i urządzeń elektrycznych i elektroenergetycznych
wykonawcze Nr ewid. [illegible]/2001
projektowe MAP/0273/POOE/06

UZASADNIENIE

Okręgowa Komisja Kwalifikacyjna Małopolskiej Okręgowej Izby Inżynierów Budownictwa w Krakowie na podstawie protokołów z postępowania kwalifikacyjnego oraz z przeprowadzonego egzaminu, stwierdziła, że Pan Zbigniew Fryc posiada odpowiednie wykształcenie dla specjalności, w której nadano uprawnienia objęte niniejszą decyzją oraz praktykę zawodową konieczną do uzyskania uprawnień budowlanych w wyżej wymienionej specjalności i uzyskał pozytywny wynik egzaminu na uprawnienia budowlane.
Szczegółowy zakres nadanych uprawnień budowlanych wskazano na odwrocie decyzji.

POUCZENIE
Od niniejszej decyzji służy odwołanie do Krajowej Komisji Kwalifikacyjnej Polskiej Izby Inżynierów Budownictwa w Warszawie, za pośrednictwem Małopolskiej Okręgowej Izby Inżynierów Budownictwa w Krakowie w terminie 14 dni od daty jej doręczenia.

Skład Orzekający
Okręgowej Komisji Kwalifikacyjnej:

1. Przewodniczący Okręgowej Komisji Kwalifikacyjnej
dr inż. Stanisław Karczmarczyk
2. Członek Składu Orzekającego
mgr inż. Małgorzata Borsukowska - Stefaniczek
3. Członek Składu Orzekającego
mgr inż. arch. Elżbieta Gabryś

MAŁOPOLSKA OKRĘGOWA IZBA INŻYNIERÓW BUDOWNICTWA

Otrzymują:
1. Pan Zbigniew Fryc
[redacted]
2. Główny Inspektor Nadzoru Budowlanego
3. a/a

STAROSTWO POWIATOWE w KRAKOWIE
FILIA W WĘGRZCACH
Wydział Architektury
Referat III Architektoniczno - Budowlany
32-086 Węgrzce, ul. Zapole 7
Tel. (12) 259-34-29, fax (12) 259 34 37

® POLSKA IZBA INŻYNIERÓW BUDOWNICTWA

Zaświadczenie

o numerze weryfikacyjnym:

MAP-BH2-HF2-4TH *

Pan Zbigniew Fryc o numerze ewidencyjnym MAP/IE/7080/02

adres zamieszkania [redacted]

jest członkiem Małopolskiej Okręgowej Izby Inżynierów Budownictwa i posiada wymagane ubezpieczenie od odpowiedzialności cywilnej.

Niniejsze zaświadczenie jest ważne od 2025-01-01 do 2025-12-31.

Zaświadczenie zostało wygenerowane elektronicznie i opatrzone bezpiecznym podpisem elektronicznym weryfikowanym przy pomocy ważnego kwalifikowanego certyfikatu w dniu 2024-12-04 roku przez:

Mirosław Boryczko, Przewodniczący Rady Małopolskiej Okręgowej Izby Inżynierów Budownictwa.

Zgodnie z art. 78[1] K.c.
§ 1. Do zachowania elektronicznej formy czynności prawnej wystarcza złożenie oświadczenia woli w postaci elektronicznej i opatrzenie go kwalifikowanym podpisem elektronicznym.
§ 2. Oświadczenie woli złożone w formie elektronicznej jest równoważne z oświadczeniem woli złożonym w formie pisemnej.

inż. Zbigniew Fryc
uprawnienia budowlane do projektowania i kierowania robotami budowlanymi bez ograniczeń w specjalności instalacyjnej w zakresie sieci, instalacji i urządzeń elektrycznych i elektroenergetycznych
wydane Nr ewid. 341/2001
projektowe MAO/0273/PDOE/08

* Weryfikację poprawności danych w niniejszym zaświadczeniu można sprawdzić za pomocą numeru weryfikacyjnego zaświadczenia na stronie Polskiej Izby Inżynierów Budownictwa www.piib.org.pl lub kontaktując się z biurem właściwej Okręgowej Izby Inżynierów Budownictwa.

STAROSTWO POWIATOWE w KRAKOWIE
FILIA W WĘGRZCACH
Wydział Architektury
Referat III Architektoniczno - Budowlany
32-086 Węgrzce, ul. Zapole 2
Tel. (12) 259-34-29, fax (12) 259 34 37

Nr Dzr.194/93 Kraków, dnia 18 czerwca 1993 r.

D E C Y Z J A

O STWIERDZENIU PRZYGOTOWANIA ZAWODOWEGO DO PEŁNIENIA SAMODZIELNYCH FUNKCJI TECHNICZNYCH W BUDOWNICTWIE

Na podstawie §6 ust.2, §9 ust.1, §7 i §13 ust.1, pkt 4, lit.d rozporządzenia Ministra Gospodarki Terenowej i Ochrony Środowiska z dnia 20 lutego 1975 r. w sprawie samodzielnych funkcji technicznych w budownictwie (Dz.U. Nr 8 poz.46) oraz Dz.U. Nr 60 z 8 sierpnia 1991 r. -

s t w i e r d z a s i ę, ż e :

Pan STANISŁAW MAZUR - mgr [redacted]
urodzony dnia [redacted]

posiada przygotowanie zawodowe
upoważniające do wykonywania samodzielnej funkcji
projektanta i kierownika budowy i robót
w specjalności instalacyjno-inżynieryjnej
w zakresie instalacji elektrycznych.

inż. Zbigniew Fryc
uprawnienia budowlane do projektowania i kierowania robotami budowlanymi bez ograniczeń w specjalności instalacyjnej w zakresie sieci, instalacji i urządzeń elektrycznych i elektroenergetycznych
wykonawcze Nr ewid. 331/2001
projektowe MAO/0273/POOE/06

Pan STANISŁAW MAZUR jest upoważniony do:

1/ sporządzania projektów instalacji elektrycznych;

2/ kierowania, nadzorowania i kontrolowania budowy i robót, kierowania i kontrolowania wytwarzania konstrukcyjnych elementów instalacji oraz oceniania i badania stanu technicznego w zakresie instalacji elektrycznych.

Otrzymują:

1 x mgr inż. Stanisław Mazur
1 x a/a

STAROSTWO POWIATOWE w KRAKOWIE
FILIA W WĘGRZCACH
Wydział Architektury
Referat III Architektoniczno - Budowlany
32-086 Węgrzce, ul. Zapole 2
Tel. (12) 259-34-29, fax (12) 259 34 37

® POLSKA IZBA INŻYNIERÓW BUDOWNICTWA

[redacted]

Zaświadczenie

o numerze weryfikacyjnym:

MAP-Y23-7XK-IT9 *

Pan Stanisław Mazur o numerze ewidencyjnym MAP/IE/2167/01
adres zamieszkania [redacted]
jest członkiem Małopolskiej Okręgowej Izby Inżynierów Budownictwa i posiada wymagane ubezpieczenie od odpowiedzialności cywilnej.
Niniejsze zaświadczenie jest ważne od 2025-01-01 do 2025-12-31.

Zaświadczenie zostało wygenerowane elektronicznie i opatrzone bezpiecznym podpisem elektronicznym weryfikowanym przy pomocy ważnego kwalifikowanego certyfikatu w dniu 2024-12-17 roku przez:

Mirosław Boryczko, Przewodniczący Rady Małopolskiej Okręgowej Izby Inżynierów Budownictwa.

Zgodnie z art. 78[1] K.c.
§ 1. Do zachowania elektronicznej formy czynności prawnej wystarcza złożenie oświadczenia woli w postaci elektronicznej i opatrzenie go kwalifikowanym podpisem elektronicznym.
§ 2. Oświadczenie woli złożone w formie elektronicznej jest równoważne z oświadczeniem woli złożonym w formie pisemnej.

inż. Zbigniew Fryc
uprawnienia budowlane do projektowania i kierowania robotami budowlanymi bez ograniczeń w specjalności instalacyjnej w zakresie sieci, instalacji i urządzeń elektrycznych i elektroenergetycznych
wykonawcze: Nr ewid. 331/2001
projektowe: MAS/0273/POOE/06

* Weryfikację poprawności danych w niniejszym zaświadczeniu można sprawdzić za pomocą numeru weryfikacyjnego zaświadczenia na stronie Polskiej Izby Inżynierów Budownictwa www.piib.org.pl lub kontaktując się z biurem właściwej Okręgowej Izby Inżynierów Budownictwa.

STAROSTWO POWIATOWE w KRAKOWIE
FILIA W WĘGRZCACH
Wydział Architektury
Powiatowy Architektoniczno - Budowlany
32-085 Węgrzce, ul. Zapole 2
Tel. (12) 259-34-29, fax (12) 259 34 37

MAŁOPOLSKA OKRĘGOWA I Z B A INŻYNIERÓW BUDOWNICTWA

Kraków, dnia 28 października 2010 r.

MAP.OIIB/KK/0025-0007/10

DECYZJA

Na podstawie art. 155 ustawy z dnia 14 czerwca 1960 roku Kodeks postępowania administracyjnego (tekst jednolity: Dz. U. 2000 r. Nr 98, poz. 1071 z późn. zm.), art. 14 ust. 1 pkt 4 ustawy z dnia 7 lipca 1994 roku – Prawo budowlane (tekst jednolity: Dz. U. 2006 Nr 156, poz. 1118 z późn. zm.) po rozpatrzeniu wniosku Pana Stanisława Mazura, zam. [redacted] z dnia 15 października 2010 roku w sprawie **zmiany decyzji Wojewody Krakowskiego z dnia 18 czerwca 1993 roku (znak.: RP.Upr.194/93)** o stwierdzeniu przygotowania zawodowego upoważniającego do wykonywania samodzielnej funkcji projektanta i kierownika budowy i robót w specjalności instalacyjno – inżynieryjnej w zakresie instalacji elektrycznych

zmienia się

decyzję Wojewody Krakowskiego **z dnia 18 czerwca 1993 roku (znak.: RP.Upr.194/93)** o stwierdzeniu przygotowania zawodowego Pana Stanisława Mazura do wykonywania samodzielnej funkcji projektanta i kierownika budowy i robót w specjalności instalacyjno – inżynieryjnej w zakresie instalacji elektrycznych [redacted]

w taki sposób, że w miejsce zapisów:

1. do wykonywania samodzielnej funkcji projektanta i kierownika budowy i robót w specjalności instalacyjno – inżynieryjnej w zakresie instalacji elektrycznych,
2. Pan Stanisław Mazur jest upoważniony do: sporządzania projektów instalacji elektrycznych; kierowania, nadzorowania i kontrolowania wytwarzania konstrukcyjnych elementów instalacji oraz ocenienia i badania stanu technicznego w zakresie instalacji elektrycznych.

wprowadza się odpowiednio zapisy:

ad 1. do wykonywania samodzielnej funkcji projektanta i kierownika budowy i robót w specjalności instalacyjno – inżynieryjnej w zakresie sieci i instalacji elektrycznych - obejmującej instalacje elektryczne, napowietrzne i kablowe linie energetyczne, stacje i urządzenia elektroenergetyczne.

ad 2. Pan Stanisław Mazur jest upoważniony do: sporządzania projektów sieci i instalacji elektrycznych; kierowania, nadzorowania i kontrolowania wytwarzania konstrukcyjnych elementów sieci i instalacji oraz ocenienia i badania stanu technicznego w zakresie sieci i instalacji elektrycznych.

UZASADNIENIE

W dniu 15 października 2010 roku do Okręgowej Komisji Kwalifikacyjnej Małopolskiej Okręgowej Izby Inżynierów Budownictwa w Krakowie wpłynął wniosek Pana Stanisława Mazura w przedmiocie **zmiany decyzji Wojewody Krakowskiego z dnia 18 czerwca 1993 roku (znak. RP.Upr.194/93)** o stwierdzeniu przygotowania zawodowego do projektowania oraz kierowania budową i robotami budowlanymi w zakresie instalacji elektrycznych poprzez ujęcie w treści tej decyzji zapisu o uprawnieniach wnioskodawcy do projektowania sieci elektrycznych.

W myśl art. 155 ustawy - Kodeks postępowania administracyjnego decyzja ostateczna, na mocy której strona nabyła prawo może być w każdym czasie za zgodą strony uchylona lub zmieniona przez organ administracji który ją wydał, lub przez organ wyższego stopnia , jeżeli przepisy szczególne nie sprzeciwiają się uchyleniu lub zmianie takiej decyzji i przemawia za tym interes społeczny lub słuszny interes strony.

Zmiana decyzji w trybie art. 155 ustawy - kodeks postępowania administracyjnego może być zatem dokonana w przypadku łącznego spełnienia 3 przesłanek. Za zmianą musi przemawiać interes społeczny lub słuszny interes strony. Ponadto strona musi wyrazić zgodę na dokonanie zmiany. Po trzecie przepisy szczególne nie mogą się sprzeciwiać dokonaniu zmiany. [redacted]

Ponadto w doktrynie i orzecznictwie sądów administracyjnych uważa się, że zmiana decyzji administracyjnej w trybie art. 155 ustawy Kodeks postępowania administracyjnego nie jest dopuszczalna jeżeli w chwili dokonywania zmiany nie obowiązują już przepisy na podstawie których wydana została zmieniana decyzji. Przedmiotowe stanowisko zostało zaprezentowane przez Wojewódzki Sąd Administracyjny w wyroku z dnia 22 maja 2007 roku (I SA/Wa 320/07), w którym sąd stwierdził, że: *„zarówno art. 154, jak i art. 155 KPA mogą być stosowane wobec decyzji ostatecznej tylko w czasie, kiedy obowiązuje podstawa prawna, na jakiej te decyzje zostały wydane"*. Z kolei jednak obecna linia orzecznictwa Naczelnego Sądu Administracyjnego skłania się ku uznaniu za możliwą zmianę ostatecznej decyzji administracyjnej, w sytuacji, kiedy co prawda regulacja prawna, na podstawie której zostały ukształtowane prawa i obowiązki strony już nie obowiązuje, ale przepis, który ją zastąpił w istocie odpowiada treści i zakresowi tej pierwotnej regulacji (por. wyrok NSA z 23.09.2010r. sygn. akt II GSK 789/09). Rozważając zatem możliwość zastosowania art. 155 kpa należy zawsze porównywać zakresy regulacji stanowiącej podstawę prawną decyzji, która ma zostać zmieniona, z zakresem norm wyprowadzanych z obecnie obowiązujących przepisów.

Podstawą prawną, na której Wnioskodawcy nadano uprawnienia budowlane był § 13 ust. 1 pkt 4 lit. d w zw. z § 4 ust. 2, §5 ust.1 oraz §7 Rozporządzenia Ministra Gospodarki Terenowej i Ochrony Środowiska z dania 20 lutego 1975 roku w sprawie samodzielnych funkcji technicznych w budownictwie (Dz. U. z 1975r. nr 8, poz. 46 ze zm.). Zgodnie z treścią tej regulacji wojewoda stwierdza posiadanie przygotowania zawodowego do pełnienia samodzielnej funkcji projektanta, kierownika budowy i robót oraz funkcji, o których mowa w § 1 ust. 1 pkt 3 i 4 Rozporządzenia min. w specjalności instalacyjno – inżynieryjnej , w zakresie sieci i instalacji elektrycznych -

STAROSTWO POWIATOWE w KRAKOWIE
FILIA W WĘGRZCACH
Wydział Architektury
Referat III Architektoniczno - Budowlany
32-086 Węgrzce, ul. Zapole 2
tel. (12) 259 34 37

specjalności zarówno sieci jak i instalacji elektrycznych oraz kryterium ocenę kwalifikacji osoby ubiegającej się o uprawnienia odnoszące się min. do odbytej przez nią praktyki zawodowej.

W związku z tym należało orzec jak w sentencji.

POUCZENIE

Od niniejszej decyzji służy stronie odwołanie do Krajowej Komisji Kwalifikacyjnej za pośrednictwem Okręgowej Komisji Kwalifikacyjnej Małopolskiej Okręgowej Izby Inżynierów Budownictwa w terminie 14 dni od dnia doręczenia decyzji.

Skład Orzekający
Okręgowej Komisji Kwalifikacyjnej:

1. Przewodniczący Okręgowej Komisji Kwalifikacyjnej
dr inż. Zygmunt Rawicki

2. Członek Składu Orzekającego
mgr inż. arch. Elżbieta Gabrys

3. Członek Składu Orzekającego
dr inż. Marian Płachecki

Otrzymują:
1. Pan Stanisław Mazur
[redacted]
2. a/a

obejmującej instalacje elektryczne, napowietrzne i kablowe linie energetyczne, stacje i urządzenia elektroenergetyczne. Natomiast osoby posiadające przygotowanie zawodowe wymagane do pełnienia samodzielnej funkcji projektanta w budownictwie są uprawnione również do kierowania, nadzorowania i kontrolowania budowy, a osoby posiadające przygotowanie zawodowe do pełnienia samodzielnych funkcji obejmujących kierowanie, nadzorowanie i kontrolowanie techniczne budowy i robót są uprawnione również w tym samym zakresie do kierowania i kontrolowania wytwarzania konstrukcyjnych elementów budowlanych oraz do kontrolowania stanu technicznego obiektów budowlanych (w zakresie odpowiedniej specjalności).

Obecnie obowiązująca regulacja prawa stanowiąca podstawę do nadawania uprawnień budowlanych wyróżnia również specjalność instalacyjną obejmującą zarówno sieci jak i instalacje i urządzenia elektryczne i elektroenergetyczne (por. art. 14 ust. 1 pkt 5 ustawy z dnia 7 lipca 1994 roku Prawo budowlane w zw. z § 24 ust. 1 Rozporządzenia Ministra Transportu i Budownictwa z 28 kwietnia 2006 roku w sprawie samodzielnych funkcji technicznych w budownictwie). Jako kryterium kwalifikacji do odpowiedniej kategorii uprawnień oraz określenia ich zakresu pozostaje w dalszym ciągu posiadanie przez wnioskodawcę stosownego wykształcenia oraz odbycie praktyki zawodowej, gdyż zgodnie z art. 12 ust. 2 powołanej ustawy Prawo budowlane samodzielne funkcje techniczne w budownictwie, mogą wykonywać wyłącznie osoby posiadające odpowiednie wykształcenie techniczne i praktykę zawodową, dostosowane do rodzaju, stopnia skomplikowania działalności i innych wymagań związanych z wykonywaną funkcją, stwierdzone decyzją, zwaną dalej "uprawnieniami budowlanymi", wydaną przez organ samorządu zawodowego.

Jak wynika z przedłożonych przez Wnioskodawcę dokumentów zarówno jego wykształcenie, jak i odbyta praktyka zawodowa uzasadniały nadanie mu uprawnień budowlanych nie tylko w zakresie instalacji, ale również w zakresie sieci elektrycznych. W chwili nadania mu uprawnień obowiązywała już także nowelizacja powołanego Rozporządzenia z 1975 roku, zgodnie z którą wyróżniano specjalność instalacyjno – inżynieryjną obejmującą łącznie instalacje oraz sieci elektryczne.

Stwierdzić zatem należy, że w przedmiotowej sprawie zostały spełnione łącznie przesłanki wskazane w art. 155 ustawy Kodeks postępowania administracyjnego warunkujące możliwość dokonania zmiany ostatecznej decyzji. W szczególności za zmianą decyzji przemawia słuszny interes strony, który przejawia się w możliwości sprawowania samodzielnej funkcji technicznej w budownictwie w zakresie wskazanym przez stronę we wniosku z dnia 15 października 2010 roku oraz wyrażona przez niego w drodze tego wniosku zgoda na dokonanie przedmiotowej zmiany. Brak jest także przepisów szczególnych, które uniemożliwiają dokonanie zmiany w zakresie wnioskowanym przez stronę decyzji oraz pomimo zmiany stanu prawnego polegającej na zastąpieniu nieobowiązujących już przepisów, które stanowiły podstawę wydania zmienianej decyzji, przepisami nowymi, regulacje te w istocie odpowiadają sobie w zakresie objętym przedmiotowym wnioskiem o zmianę decyzji, w szczególności odnośnie ujęcia w jednej

STAROSTWO POWIATOWE w KRAKOWIE
FILIA W WĘGRZCACH
Wydział Architektury
Referat III Architektoniczno - Budowlany
32-086 Węgrzce, ul. Zapole 2
Tel. (12) 259-34-29, fax (12) 259 34 37

Kraków 2025-05-12
TD/OKR/OME/K/WT/MR/440/2025
TD25-04-0249547-04

NEST DOM Sp. z o.o.
Ul. prof. A. Różańskiego 52
32-085 Modlniczka

WARUNKI TECHNICZNE USUNIĘCIA KOLIZJI SIECI ELEKTROENERGETYCZNEJ

W związku z kolizją projektowanej inwestycji:

Projektowana przebudowa odcinka drogi wewnętrznej dz. nr 899, m. Modlniczka, gm. Wielka Wieś.

z istniejącą infrastrukturą energetyczną podajemy poniżej warunki usunięcia kolizji istniejących urządzeń elektroenergetycznych, stanowiących składnik majątku TAURON Dystrybucja S.A.

1. Przebudowa dotyczy:
   - linia napowietrzna nN 0,4kV, typ AsXSn 4x70mm2, ze stacji KRK4169 obw.2,
   - linia napowietrzna nN 0,4kV, typ AsXSn 4x16mm2, ze stacji KRK4169 obw.2,
   - linia kablowa nN 0,4kV, typ NA2XY-j 4x120mm2, słup KRK503485 – ZK31497/RD-4, ze stacji KRK4169 obw.2,
   - linia kablowa nN 0,4kV, typ YAKY 4x120mm2, słup KRK503485 – mufa, ze stacji KRK4169 obw.2,

   Relacje i trasę elektroenergetycznej sieci nN podano w piśmie nr **TD25-04-0249547-03** z dnia 29-04-2025 uzgadniającym usytuowanie ww. sieci, oraz mapami sytuacyjno-wysokościowymi, z opisanymi relacjami stanowiącymi załącznik do niniejszego pisma.

   Nie wyklucza się możliwości wystąpienia dodatkowych elementów infrastruktury elektroenergetycznej. Ponadto informujemy, że na danym terenie mogą znajdować się urządzenia elektroenergetyczne i teletechniczne niebędące własnością TAURON Dystrybucja S.A.

2. Usunięcie kolizji będzie wymagało:
   - istniejące elektroenergetyczne linie kablowe nN kolidujące z planowaną inwestycją zabezpieczyć z zastosowaniem rur osłonowych dwudzielnych Fi-110 mm, Fi-160 mm koloru niebieskiego i/lub przebudować (rozbiórka + budowa) poza obszar kolizji z zastosowaniem kabla nN typu YAKXS(NA2XY),
   - istniejące elektroenergetyczne linie napowietrzne nN kolidujące z planowaną inwestycją przebudować wraz z przyłączami (rozbiórka + budowa) poza zakres kolizji z zastosowaniem słupów typu E i przewodów AsXSn i/lub słupów typu E i kabli typu YAKXS(NA2XY),
   - miejsca skrzyżowań ww. sieci z inną infrastrukturą techniczną podziemną zabezpieczyć z zastosowaniem rur osłonowych dwudzielnych Fi-110mm, Fi-160mm koloru niebieskiego, pod drogami w miejscach zabezpieczanych kabli zabudować dodatkowe rury przepustowe Fi-110mm, Fi-160 mm koloru niebieskiego,
   - podczas prowadzenia budowlanych prac ziemnych stosować przekopy kontrolne, oraz pomiary wozem pomiarowym.
3. Należy dokonać zwrotu następujących elementów sieci i urządzeń: *nie dotyczy*
4. Usunięcie kolizji należy zrealizować w sposób umożliwiający realizację planowanych zmian w zagospodarowaniu terenu z zachowaniem dotychczasowych funkcji, relacji i parametrów elementów sieci dystrybucyjnej umożliwiających jej właścicielowi prowadzenie działalności statutowej w sposób nie gorszy niż przed usunięciem kolizji.
5. Na cały zakres prac należy opracować kompletną dokumentację techniczną i prawną składającą się z tomu budowlanego, wykonawczego i rozruchowego, z uwzględnieniem podziału zakresu opracowania na część dystrybucyjną i oświetleniową. Dokumentację należy przedstawić do uzgodnienia w Wydziale Eksploatacji TAURON Dystrybucja S.A. Oddział w Krakowie oraz uzyskać wymagane prawem uzgodnienia i decyzje administracyjne.

Inż. Zdzisław Fryc
uwolniony budowlanie do projektowania i kierowania
[illegible] w specjalności
[illegible] i urządzeń
elektroenergetycznych
wykonawczej. Nr ewid. 331-2001
projektowe MAO/0273/PCOE/06

STAROSTWO POWIATOWE w KRAKOWIE
FILIA W WĘGRZCACH
Wydział Architektury
Referat III Architektoniczno - Budowlany
32-036 Węgrzce, ul. Zapole 2
Tel. (12) 259-34-29, fax (12) 259 34 37

6. Przy opracowaniu dokumentacji technicznej należy korzystać z rozwiązań typowych i powtarzalnych oraz zachować wymagania zawarte w aktualnie obowiązujących przepisach i standardach TAURON Dystrybucja S.A.
7. Dokumentację techniczną, o której mowa w pkt. 5 i 6 powyżej należy sporządzić i przekazać w wersji elektronicznej i papierowej.
8. Do projektu należy dołączyć harmonogram prac uwzględniający minimalizację czasu wyłączenia.
9. Należy uzyskać zgodę na wymagane odpłatne wyłączenia odpowiednich urządzeń energetycznych oraz ustalić nadzór służb energetycznych. Na czas wykonywania przebudowy należy zapewnić ciągłość zasilania istniejących obwodów, zasilanie tymczasowe lub agregaty prądotwórcze.
10. Wszelkie prace na istniejących urządzeniach energetycznych będących własnością TAURON Dystrybucja S.A. wykonywać z zachowaniem szczególnych środków ostrożności pod nadzorem służb energetycznych TAURON Dystrybucja S.A. Oddział w Krakowie, a następnie zgłosić celem dokonania odbioru robót zanikowych, a po zakończeniu realizacji całego zakresu prac zgłosić je do końcowego odbioru technicznego.
11. Zapewnić całodobowy dostęp do urządzeń wykonanych w ramach usunięcia kolizji dla służb energetycznych.
12. Prace przy urządzeniach energetycznych powinny być wykonywane przez firmę działającą w branży elektrycznej, przez pracowników posiadających odpowiednie kwalifikacje, zgodnie z obowiązującymi normami i przepisami. Zaleca się, aby prace były wykonane w technologii prac pod napięciem przez osoby posiadające upoważnienia do wykonywania tego typu prac na sieci TAURON Dystrybucja. S.A.
13. W przypadku występowania kabli elektroenergetycznych zabrania się prowadzenia robót ziemnych sprzętem mechanicznym w odległości mniejszej niż 2 m od kabla zlokalizowanego przekopem kontrolnym. Kable można odkopać tylko do strefy ochronnej tj. folii lub cegły-zabrania się odkrywania czynnych kabli energetycznych.
14. Dla linii kablowych SN należy wykonać pomiar wyładowań niezupełnych.
15. Po zakończeniu usunięcia kolizji sieci należy uaktualnić mapy geodezyjne z naniesieniem tychże do Państwowych Zasobów Geodezyjnych.
16. Do odbioru prac przedłożyć powykonawczą dokumentację. Dokumentacja geodezyjna powinna być wykonana zgodnie z wymaganiami TAURON Dystrybucja S.A. w wersji papierowej i elektronicznej.
17. Niniejsze warunki usunięcia kolizji stanowią załącznik do Umowy, w której określono zasady finansowania wraz z podziałem obowiązków i odpowiedzialności pomiędzy stronami.
18. Warunkiem rozpoczęcia robót jest podpisane/a Porozumienie Kolizyjne/ Umowa Kolizyjna i uzgodniona dokumentacja techniczna ze stroną TAURON Dystrybucja S.A.
19. Ważność niniejszych warunków ustala się na okres 2 lat od daty ich wydania.
20. Osoba do kontaktu Mirosław Rojek, telefon 571 666 584, e-mail: mirosław.rojek@tauron-dystrybucja.pl.

Z poważaniem

k.o..
1x OME

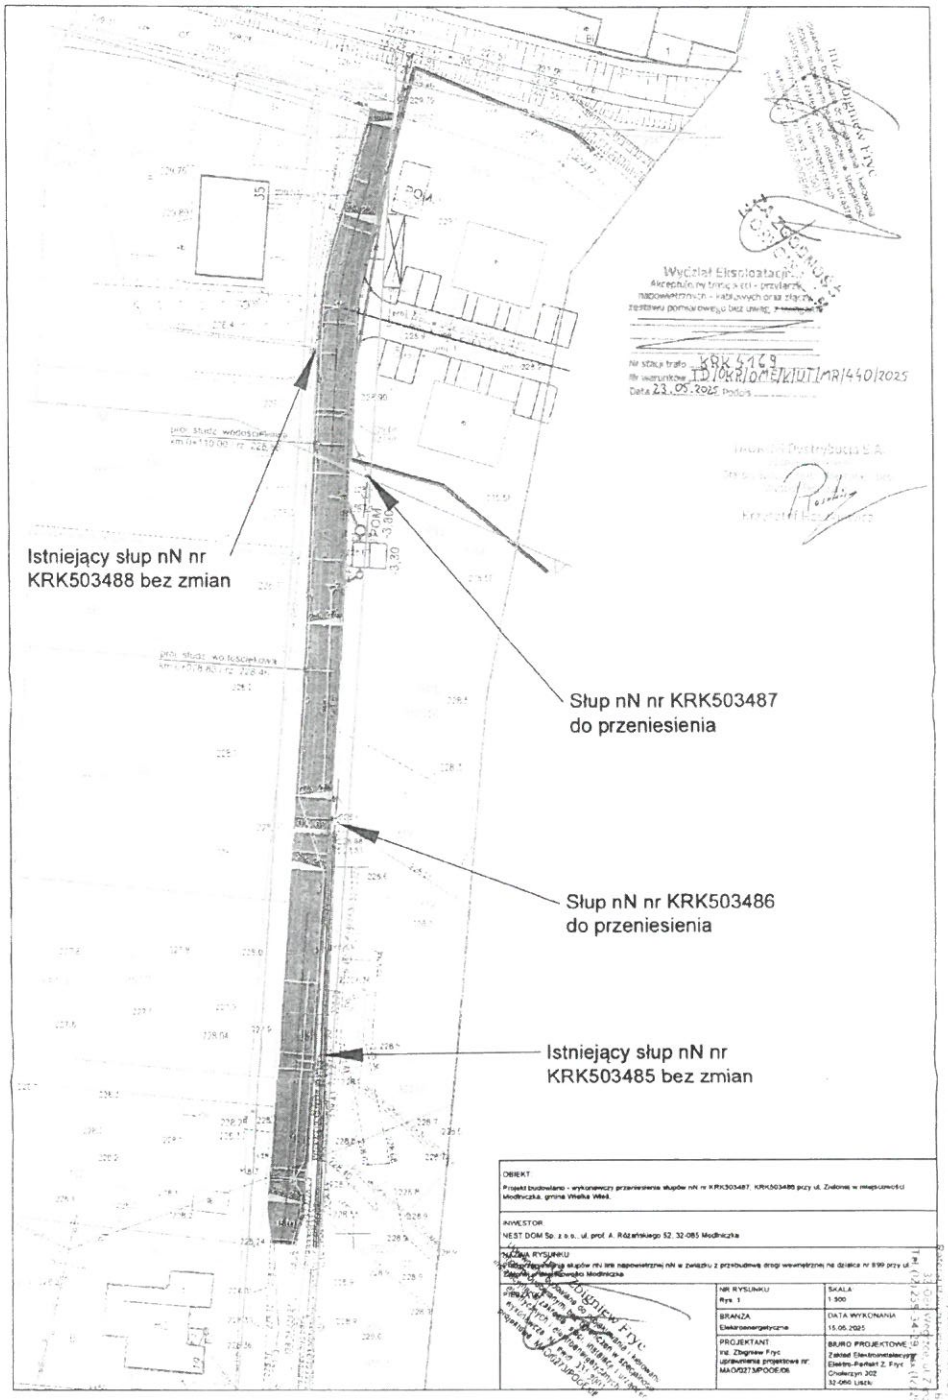
Istniejący słup nN nr
KRK503488 bez zmian
Słup nN nr KRK503487
do przeniesienia
Słup nN nr KRK503486
do przeniesienia
Istniejący słup nN nr
KRK503485 bez zmian
OBIEKT
INWESTOR
NEST DOM Sp. z o.o., ul. prof. A. Różańskiego 52, 32-085 Modlniczka
NAZWA RYSUNKU
NR RYSUNKU
Rys. 1
SKALA
1:500
BRANZA
Elektroenergetyczna
DATA WYKONANIA
15.05.2025
PROJEKTANT
inż. Zbigniew Fryc
uprawnienia projektowe nr:
MAZ/0273/POOE/08
BIURO PROJEKTOWE
Zakład Elektroinstalacyjny
Elektro-Perfekt Z. Fryc
Chołerzyn 20Z
32-060 Liszki