STAROSTWO POWIATOWE w KRAKOWIE
FILIA W WĘGRZCACH
Wydział Architektury
Referat III Architektoniczno - Budowlany
32-086 Węgrzce, ul. Zapole 2

# MAPA DO CELÓW PROJEKTOWYCH

skala 1:500 sekcja 7.126.10.08.4.2

gmina 120615_2 Wielka Wieś
obręb Nr 0007 Modlniczka
działka 899/3

GKiK-II.6640.1277.1.2024

Układ odniesienia wysokości EVRF 2007
Układ wsp. poziomych "2000"

Sytuacja zgodna z terenem na listopad 2024 r.

Wykonał: mgr inż. PIOTR LIWORA
geodeta uprawniony na podstawie
art. 45 ust. 1 ustawy z dnia 17 maja 1989r
Prawo geodezyjne i kartograficzne
(Dz.U. z 2019 r. poz. 725, z późn. zm.)
wydanego przez Głównego Geodetę Kraju
tel. 731 217 437

Lp. zlecenia 290/24

Data 18.11.2024

Potwierdzam, że niniejszy dokument został opracowany w wyniku prac geodezyjnych i kartograficznych, których rezultaty zawiera operat techniczny pozytywnie zweryfikowany. Jednocześnie informuję, że jestem świadomy odpowiedzialności karnej za złożenie fałszywego oświadczenia.

| | |
|---|---|
| Identyfikator zgłoszenia prac geodezyjnych | GK-II.6640.1546.3.2024 |
| Organ służby geodezyjnej, który otrzymał zgłoszenie | Starosta Powiatu Krakowskiego |
| Wykonawca prac geodezyjnych | GEODEZJA S.C. KLIMASARA, LIWORA 32-085 Szyce, Olkuska 5 NIP 513-026-97-66 |
| Nr oraz data sporządzenia dokumentu zawierającego wynik pozytywnej weryfikacji | Pozytywnie nr GK-II.6640.1546.3.2024, 251192 dn. 28.11.2024 |
| Imię i nazwisko oraz nr uprawnień zawodowych kierownika prac | Piotr Liwora Uprawnienia zawodowe nr 23016 |

GEODEZJA S.C.
KLIMASARA, LIWORA
NIP: 513 026 97 66
32-085 Szyce ul. Olkuska 5

Nie wyklucza się istnienia w terenie innych nie wskazanych na niniejszej mapie urządzeń podziemnych, które nie były zgłoszone do inwentaryzacji lub o których brak jest informacji w instytucjach branżowych.

Warunkiem rozpoczęcia prac budowlanych jest wytyczenie w terenie projektowanej budowli, a po jej zakończeniu wykonanie inwentaryzacji powykonawczej przez jednostkę wykonawstwa geodezyjnego na zlecenie inwestora.

Klasy i użytki zgodne z ewidencją gruntów.
Przebieg granic zewnętrznych pozyskana na podstawie danych PZGiK.

Wykazane na niniejszej mapie granice przedmiotowej nieruchomości określono z wymaganą dokładnością.

Opis przeznaczenia terenu według miejscowego planu zagospodarowania przestrzennego.

Niniejsza mapa została wykonana bez ustalania obciążeń dot. służebności gruntowych.

Załącznik do zgłoszenia
Nr AB.III.6.743.730.2025
z dnia 29.10.2025

Załącznik do zgłoszenia
Nr AB.III.6.743.730.2025
25.10.2025

Załącznik do zgłoszenia
Nr AB.III.6.743.730.2025
21.11.2025

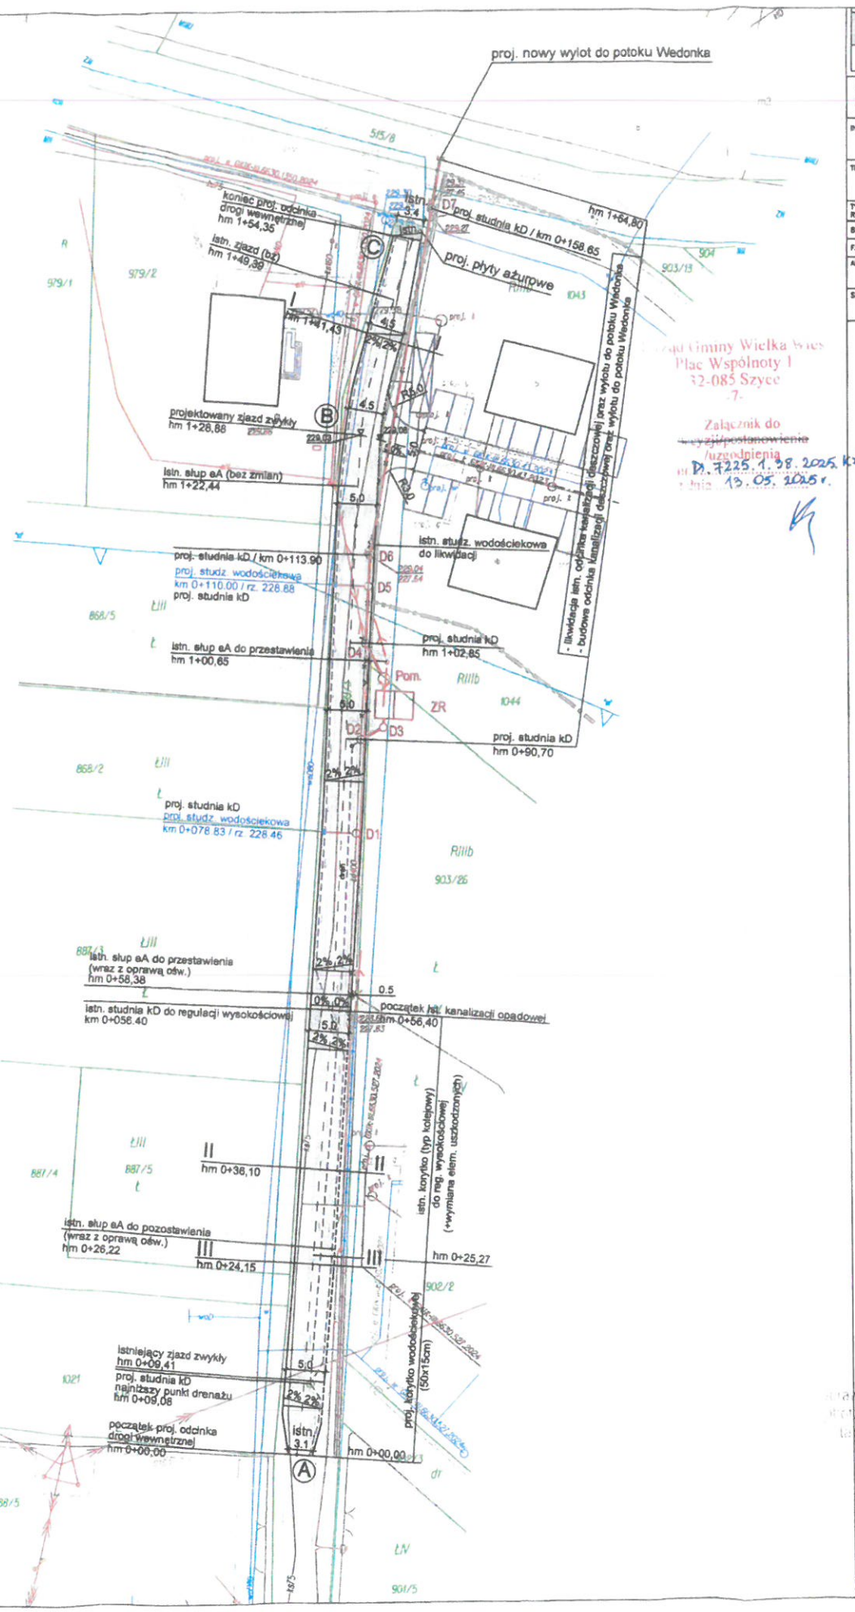


Załącznik do zawiadomienia o wyżej planowanym rozpoczęciu robót budowlanych
Nr P.7225.1.38.2025.KŻ
z dnia 13.05.2025 r.

d.a.-projekt
Biuro Projektów Dróg, Ulic i Mostów
mgr inż. Dominik Adamczyk
NIP: 676-166-71-46
ul. Rydlówka 44/7, 30-363 Kraków
tel: (12) 266 05 73 / 294 92 06

THE BLOK GRUPA PROJEKTOWA sp. z o.o.
30-048 KRAKÓW, UL. URZĘDNICZA 47/6 TEL. + 48 12 429 23 43

| | |
|---|---|
| INWESTOR: | NEST DOM SP. Z O.O.<br>32-085 MODLNICZKA, UL.PROF. A.ROŻAŃSKIEGO 52 |
| TEMAT: | PRZEBUDOWA ODCINKA DROGI WEWNĘTRZNEJ DZ. NR 899 MSC. MODLNICZKA GM. WIELKA WIEŚ |
| TYTUŁ RYSUNKU: | SYTUACJA |
| BRANŻA: | DROGI |
| FAZA: | PB |
| AUTOR: | mgr inż. DOMINIK ADAMCZYK upr. nr ewid. 266/2000 |
| SPRAWDZIŁ: | mgr inż. JACEK SZLACHTA upr. nr ewid. MAP/0299/POOD/07 |

| NR RYS. | NR OPRACOWANIA | SKALA |
|---|---|---|
| 1 | | 1:500 |

PODPIS: DATA: 04.2025

## LEGENDA

- PROJ. KRAWĘŻNIKI BET. WIBROPRAS. 15/30cm (odsł. 5cm)
- PROJ. OPORNIK BET. WIBROPRAS. 15/30cm (odsł. 0cm) – zjazdy
- PROJ. NAWIERZCHNIA DROGI WEWNĘTRZNEJ (beton asfaltowy)
- PROJ. NAWIERZCHNIA ZJAZDU NA TEREN INWESTYCJI KUBATUROWEJ (kostka betonowa wibroprasowana) –w granicy działki nr 899
- PROJ. NAWIERZCHNIA DROGI WEWNĘTRZNEJ (płyty ażurowe)
- PROJ. STUDZIENKA WODOŚCIEKOWA Z PRZYKANALIKIEM
- ISTN. KORYTKO WODOŚCIEKOWE (TYP KOLEJOWY)
- PROJ. KORYTKO WODOŚCIEKOWE (50x15cm)
- PROJ. DRENAŻ (PCV ø150mm) WRAZ Z KIERUNKIEM SPŁYWU
- ISTN. ELEMENTY DO LIKWIDACJI
- PROJ. SPADKI POPRZECZNE
- ZAKRES INWESTYCJI KUBATUROWEJ
- ELEMENTY INWESTYCJI KUBATUROWEJ

## LEGENDA (sieci uzbrojenia terenu)

– wg odgrębnych opracowań oraz uzgodnień

- PROJ. KANALIZACJA DESZCZOWA
- PROJ. ZBIORNIK SZCZELNY
- PROJ. SŁUPY eA WRAZ Z OPRAWAMI DO PRZESTAWIENIA

inż. Zbigniew Fryc
uprawnienia budowlane do projektowania i kierowania robotami budowlanymi bez ograniczeń w specjalności instalacyjnej w zakresie sieci, instalacji i urządzeń elektrycznych i elektroenergetycznych
wykonawcze Nr ewid. 331/2001
projektowe MAO/0273/POOE/06

inż. Zbigniew Fryc
uprawnienia budowlane do projektowania i kierowania robotami budowlanymi bez ograniczeń w specjalności instalacyjnej w zakresie sieci, instalacji i urządzeń elektrycznych i elektroenergetycznych
wykonawcze Nr ewid. 331/2001
projektowe MAO/0273/POOE/06