STAROSTWO POWIATOWE w KRAKOWIE
FILIA W WĘGRZCACH
Wydział Architektury
Referat III Architektoniczno - Budowlany
32-086 Węgrzce, ul. Zapole 2
Tel. (12) 256-34-29, fax (12) 259 34 37

MAPA DO CELÓW PROJEKTOWYCH

POTWIERDZAM ZGODNOŚĆ MAPY Z OPRACOWANIEM SYTUACYJNO-WYSOKOŚCIOWYM MAPY WYKONAŁ DO 24.09.2025r
1) POD NUMEREM GK.6.6840.9062.2025 Z DN. 18.07.2025r

KRAKÓW, DNIA 02.09.2025r

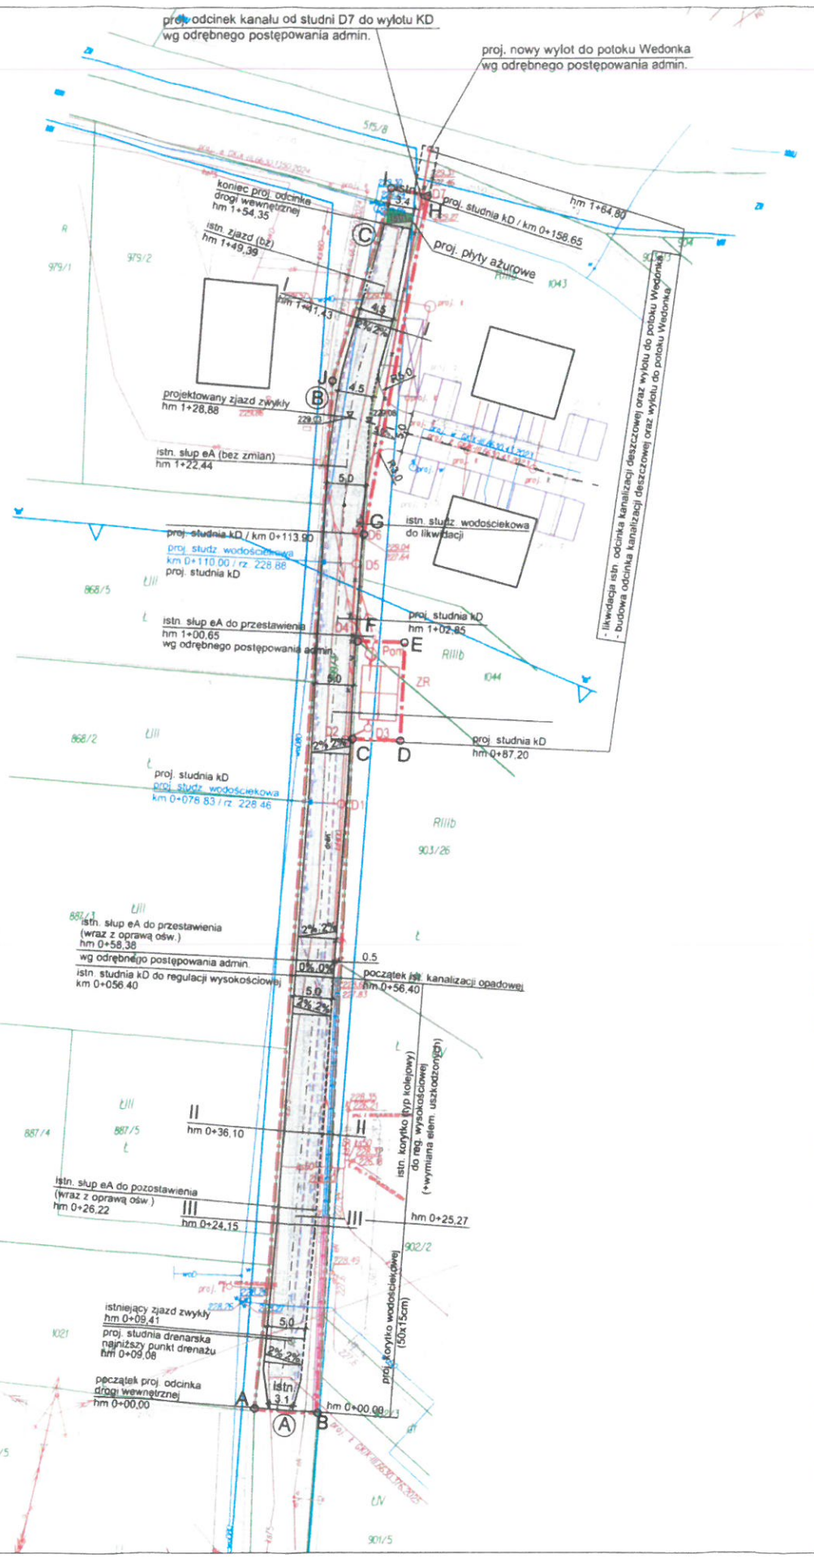

THE BLOK GRUPA PROJEKTOWA sp. z o.o.
30-048 KRAKÓW, UL. URZĘDNICZA 47/6 TEL. + 48 12 429 23 43

D.A.-PROJEKT — Biuro Projektów Dróg, Ulic i Mostów
mgr inż. Dominik Adamczyk, NIP: 676-166-71-46 — ul. Rydlówka 44/7, 30-363 Kraków, REGON: 351563857 — tel: (12) 294 92 08, mobile: 501 484 465, fax: (12) 266 05 73, biuro@da-projekt.com.pl

INWESTOR:	NEST DOM SP. Z O.O. 32-085 MODLNICZKA, UL.PROF. A.ROŻAŃSKIEGO 52
TEMAT:	PRZEBUDOWA ODCINKA DROGI WEWNĘTRZNEJ OD HM 0+00,00 DO HM 1+54,35 NA DZ. NR 899/3 WRAZ Z BUDOWĄ ODCINKA KANALIZACJI DESZCZOWEJ ORAZ ZBIORNIKÓW RETENCYJNYCH NA DZIAŁKACH NR 899/3, 903/26, 1043 I 1044 OBR. 0007 MODLNICZKA, GM. WIELKA WIEŚ
LOKALIZACJA:	WOJEWÓDZTWO: MAŁOPOLSKIE POWIAT: KRAKOWSKI GMINA: WIELKA WIEŚ MIEJSCOWOŚĆ: MODLNICZKA IDENTYFIKATORY DZIAŁEK: 120615_2.0007.899/3, 120615_2.0007.903/26, 120615_2.0007.1043, 120615_2.0007.1044
TYTUŁ RYSUNKU:	PROJEKT ZAGOSPODAROWANIA TERENU
BRANŻA:	ZAGOSPODAROWANIE TERENU — NR RYS.: 1 — SKALA: 1:500 — DATA: 09.2025
FAZA:	PROJ. BUDOWLANY
AUTOR: -ZAGOSP.TER. -DROGI	mgr inż. DOMINIK ADAMCZYK upr. nr ewid. 266/2000 W PROJEKTOWANIU BEZ OGRANICZEŃ W SPECJALNOŚCI INśYNIERYJNO-DROGOWEJ — PODPIS:
SIECI: -KAN. DESZCZ.	mgr inż. ZDZISŁAW RZESZUTEK upr. nr ewid. BPP.UPR. 355/82 W PROJEKTOWANIU SIECIOWEJ FAZY PROJEKTOWEJ W SPECJALNOŚCI INśYNIERII SANITARNEJ — PODPIS:

LEGENDA

- PROJ. KRAWĘŻNIKI BET. WIBROPRAS. 15/30cm (odsł. 5cm)
- PROJ. OPORNIK BET. WIBROPRAS. 15/30cm (odsł. 0cm) – zjazdy
- PROJ. NAWIERZCHNIA DROGI WEWNĘTRZNEJ (beton asfaltowy)
- PROJ. NAWIERZCHNIA ZJAZDÓW (kostka betonowa wibroprasowana) -w granicy działki nr 899
- PROJ. NAWIERZCHNIA DROGI WEWNĘTRZNEJ (płyty ażurowe)
- ISTN. KORYTKO WODOŚCIEKOWE (TYP KOLEJOWY)
- PROJ. KORYTKO WODOŚCIEKOWE (50x15cm)
- PROJ. DRENAŻ (PCV ø150mm) WRAZ Z KIERUNKIEM SPŁYWU

LEGENDA (sieci)

- PROJ. STUDZIENKA WODOŚCIEKOWA Z PRZYKANALIKIEM
- PROJ. SIEĆ KANALIZACJI DESZCZOWEJ
- ZR — PROJ. ZBIORNIKI SZCZELNE RETENCYJNE
- Pom. — PROJ. POMPOWNIA

LEGENDA (inne oznaczenia)

- x x x — ISTN. ELEMENTY DO ROZBIÓRKI
- 2% — PROJ. SPADKI POPRZECZNE
- A - J — ZAKRES WNOSKU PnB
- ELEMENTY INWESTYCJI KUBATUROWEJ (wg odrębnego postęp. administr.)

LEGENDA (sieci)

- wg odrębnych opracowań, uzgodnień, postępowań administrac.)
- PROJ. SŁUPY eA nN WRAZ Z OPRAWAMI DO PRZESTAWIENIA
- PROJ. SŁUPY eA nN WRAZ DO PRZESTAWIENIA
- D7 — B — PROJ. SIEĆ KANALIZACJI DESZCZOWEJ (odcinek kanału od studni D7 do wylotu KD)

inż. Zbigniew Fryc
Uprawnienia budowlane do projektowania i kie
robotami budowlanymi bez ograniczeń w spec
instalacyjnej w zakresie sieci, instalacji i ur
elektrycznych elektroenergetycznych
wydane przez Nr ewid. 331/2001
projektanta MAŁ/0223/PDOE/06