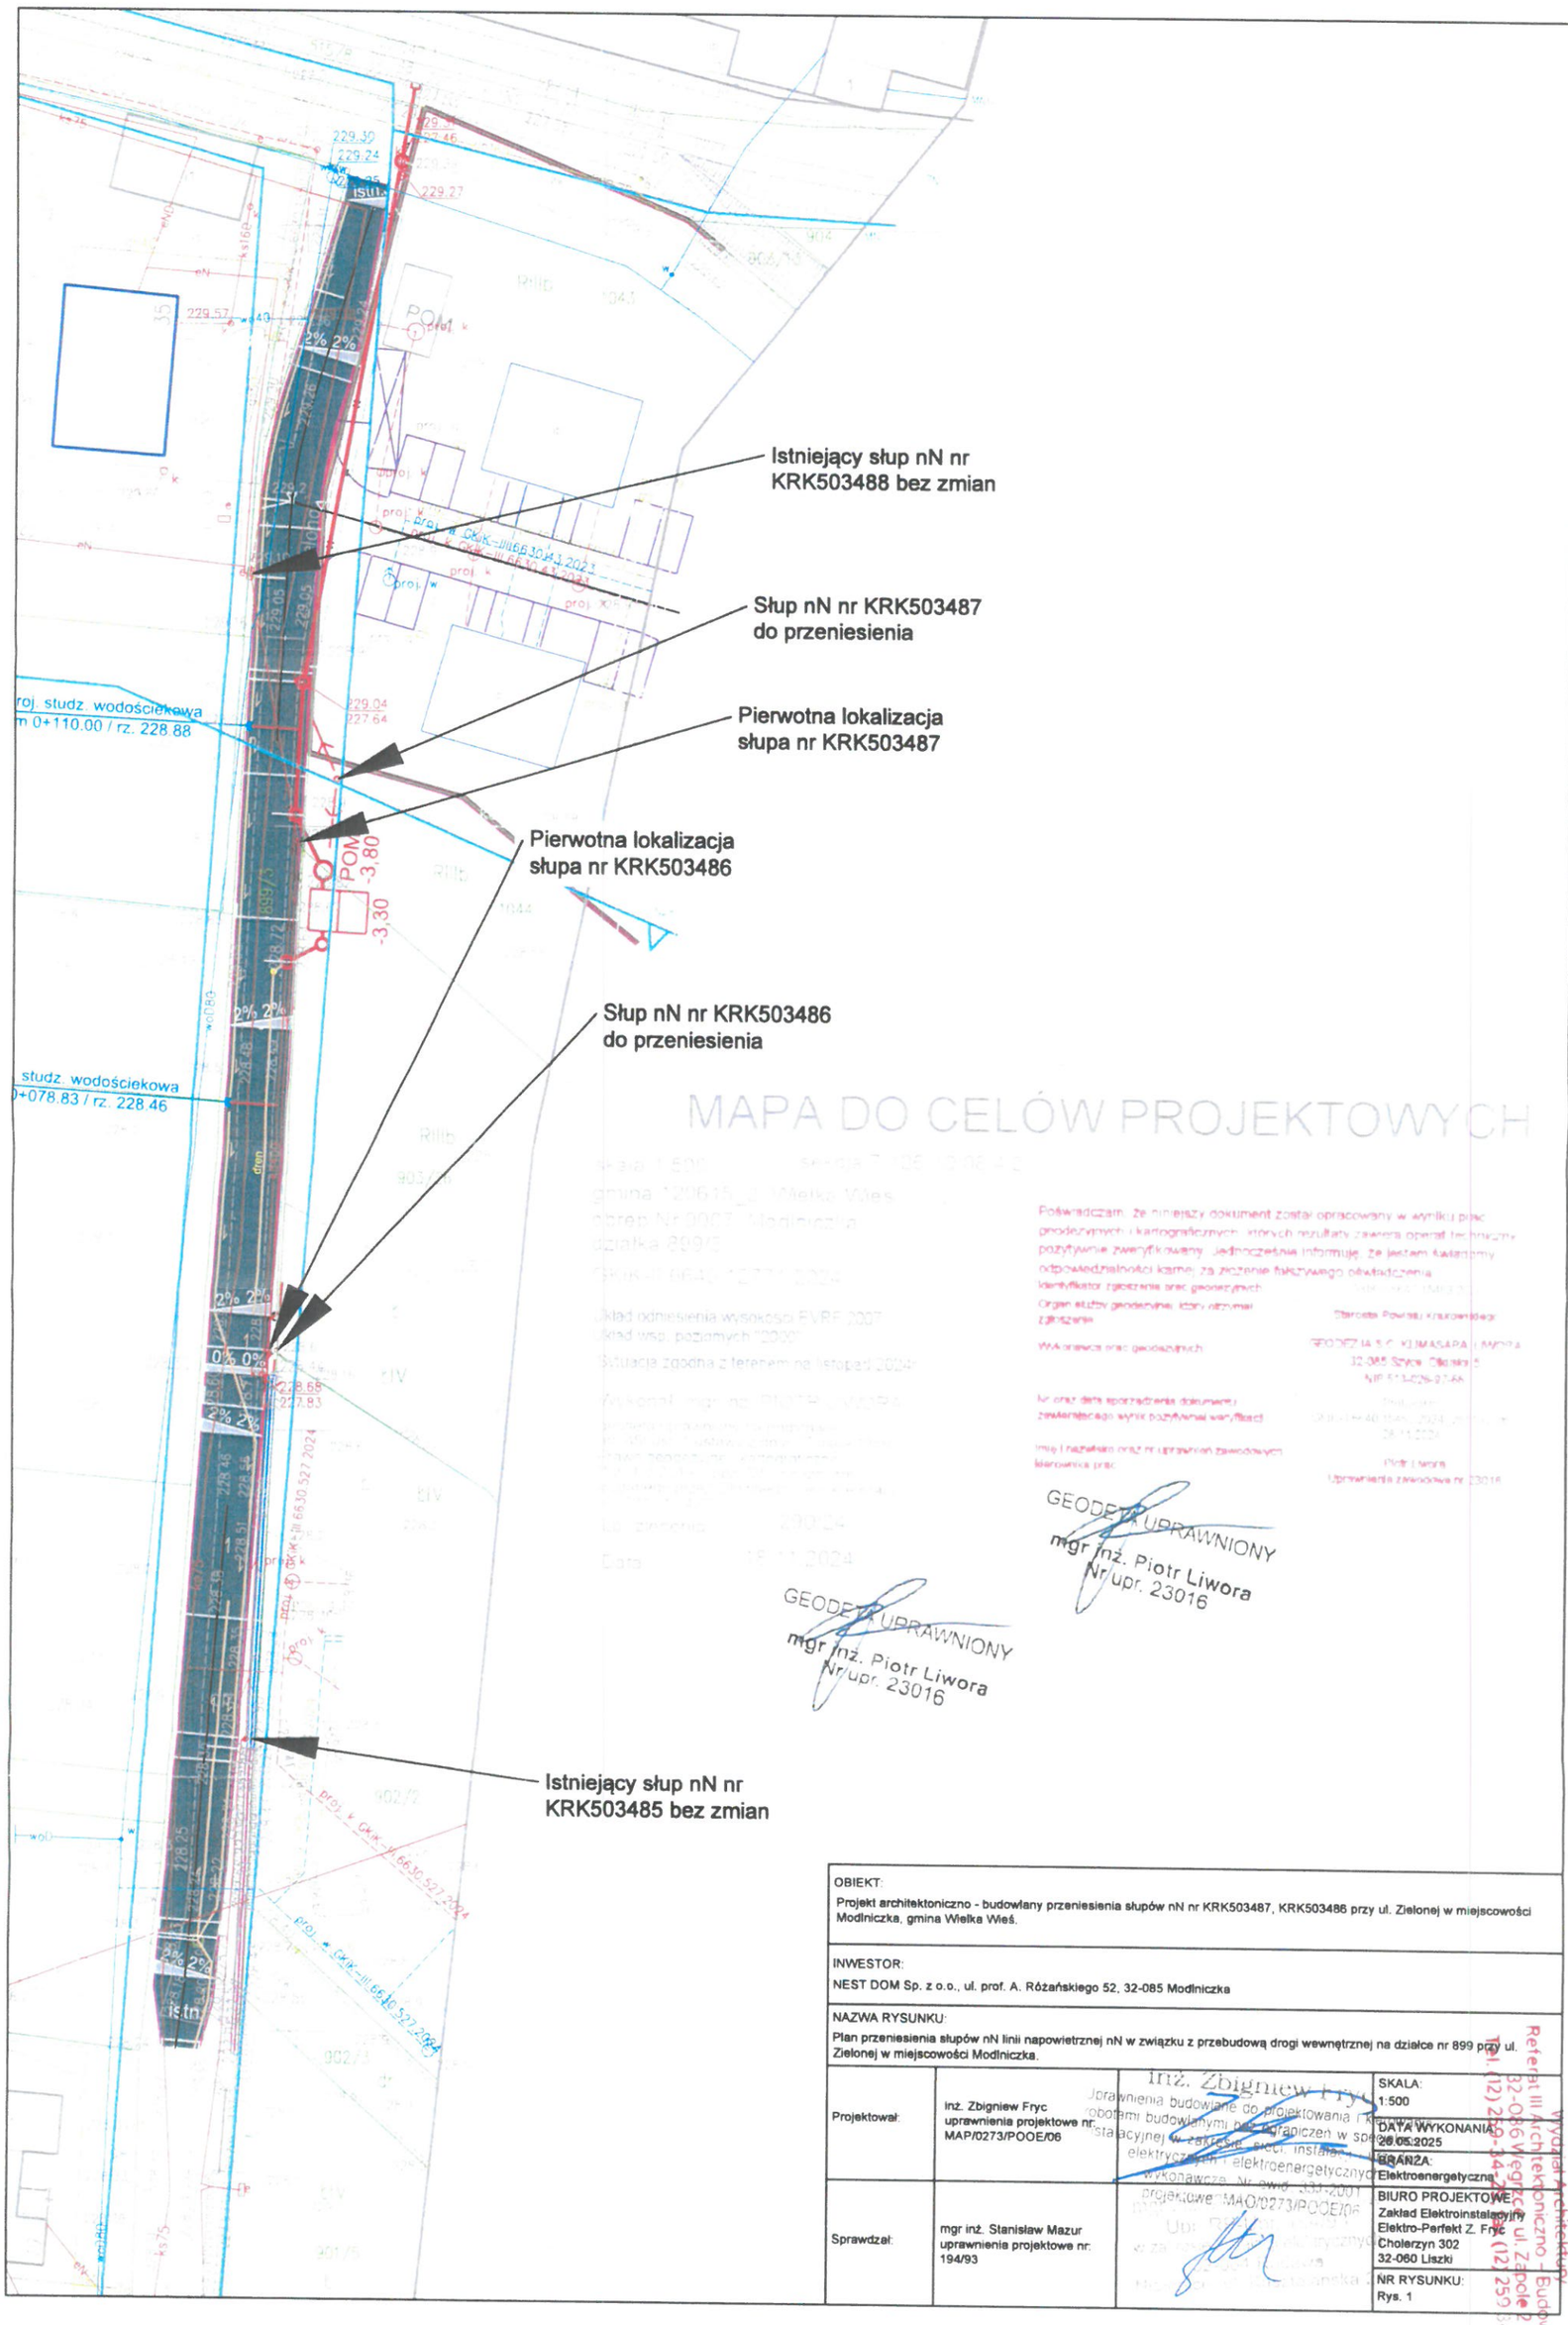

OBIEKT: Projekt architektoniczno - budowlany przeniesienia słupów nN nr KRK503487, KRK503486 przy ul. Zielonej w miejscowości Modlniczka, gmina Wielka Wieś.			
INWESTOR: NEST DOM Sp. z o.o., ul. prof. A. Różańskiego 52, 32-085 Modlniczka			
NAZWA RYSUNKU: Plan przeniesienia słupów nN linii napowietrznej nN w związku z przebudową drogi wewnętrznej na działce nr 899 przy ul. Zielonej w miejscowości Modlniczka.			
Projektował:	inż. Zbigniew Fryc uprawnienia projektowe nr: MAP/0273/POOE/06	inż. Zbigniew Fryc Uprawnienia budowlane do projektowania i kierowania robotami budowlanymi bez ograniczeń w specjalności instalacyjnej w zakresie sieci, instalacji i urządzeń elektrycznych i elektroenergetycznych Nr ewid. 331-2001 projektowe MAO/0273/POOE/06	SKALA: 1:500 DATA WYKONANIA: 26.05.2025 BRANŻA: Elektroenergetyczna
Sprawdzał:	mgr inż. Stanisław Mazur uprawnienia projektowe nr: 194/93		BIURO PROJEKTOWE: Zakład Elektroinstalacyjny Elektro-Perfekt Z. Fryc Cholerzyn 302 32-060 Liszki NR RYSUNKU: Rys. 1

STAROSTWO POWIATOWE w KRAKOWIE
FILIA W WĘGRZCACH
Wydział Architektury
Referat III Architektoniczno - Budowlany
32-086 Węgrzce ul. Zapole 2
Tel. (12) 259-34-27 Fax (12) 259 34 37

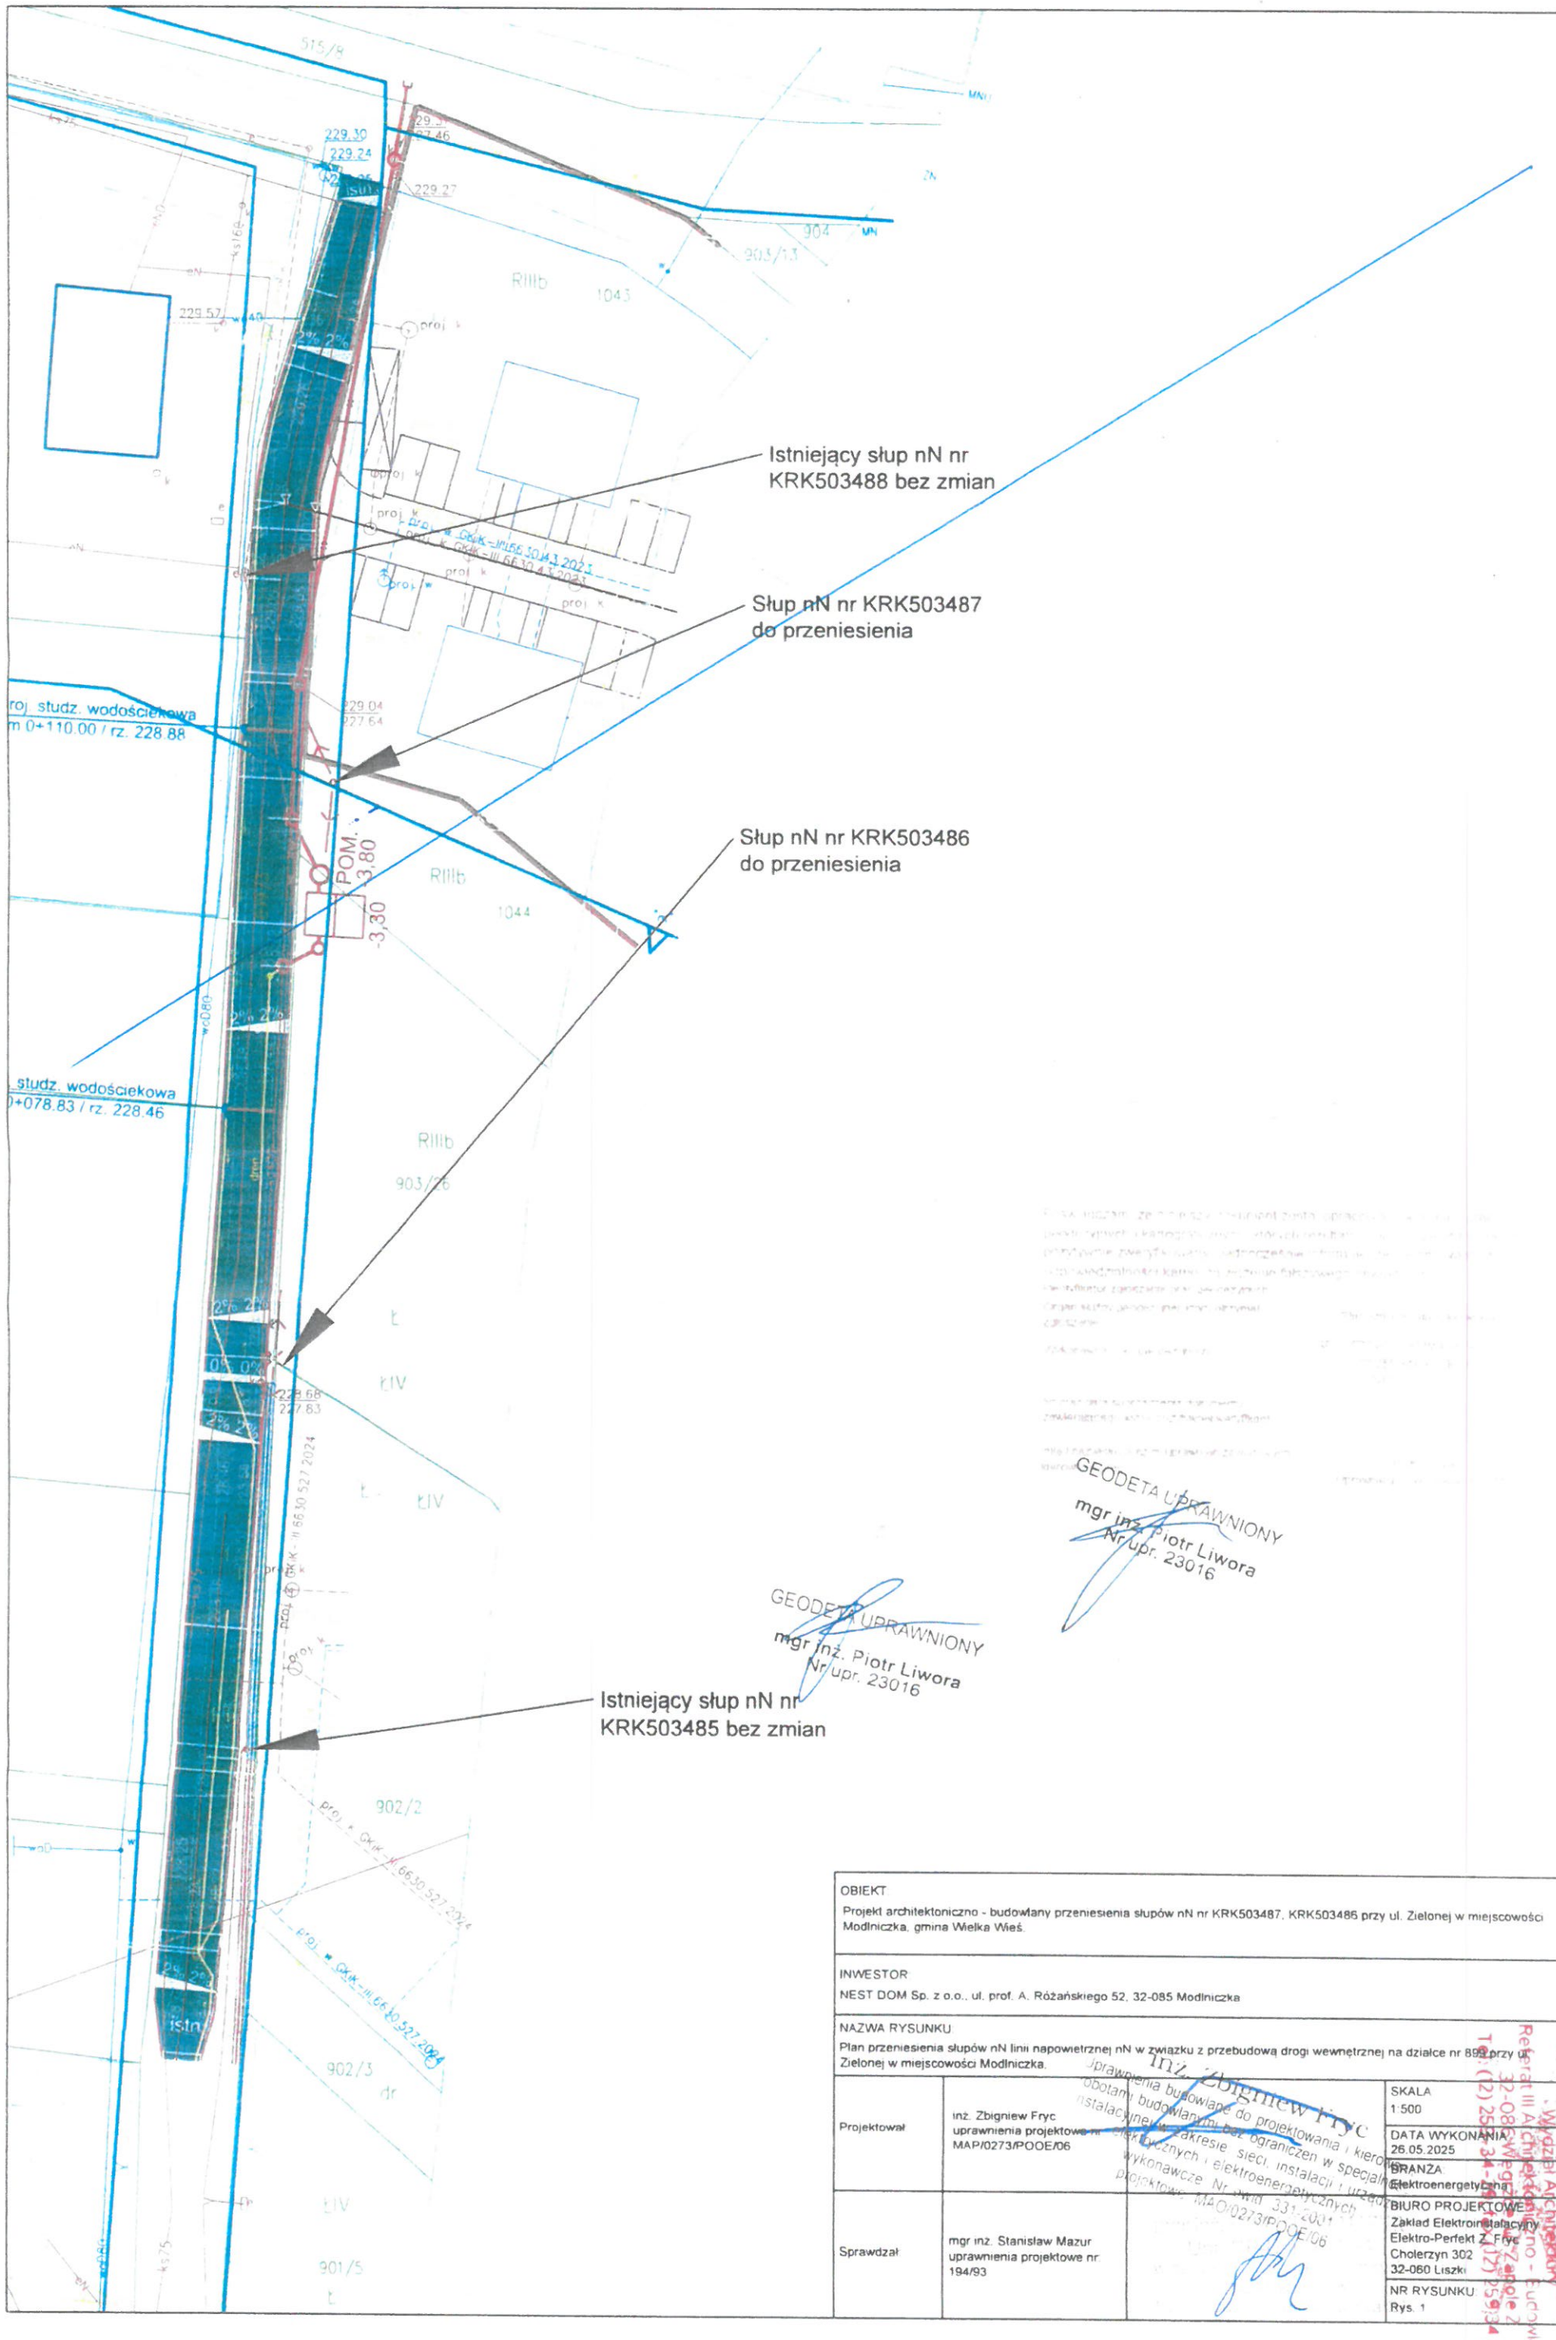

OBIEKT Projekt architektoniczno - budowlany przeniesienia słupów nN nr KRK503487, KRK503486 przy ul. Zielonej w miejscowości Modlniczka, gmina Wielka Wieś.			
INWESTOR NEST DOM Sp. z o.o., ul. prof. A. Różańskiego 52, 32-085 Modlniczka			
NAZWA RYSUNKU Plan przeniesienia słupów nN linii napowietrznej nN w związku z przebudową drogi wewnętrznej na działce nr 899 przy ul. Zielonej w miejscowości Modlniczka.			
Projektował	inż. Zbigniew Fryc uprawnienia projektowe nr MAP/0273/POOE/06	inż. Zbigniew Fryc Uprawnienia budowlane do projektowania i kierowania robotami budowlanymi bez ograniczeń w specjalności instalacyjnej w zakresie sieci, instalacji i urządzeń elektrycznych i elektroenergetycznych wykonawcze Nr ewid. 331-2001 projektowe MAO/0273/POOE/06	SKALA 1:500 DATA WYKONANIA 26.05.2025 BRANŻA Elektroenergetyczna
Sprawdzał	mgr inż. Stanisław Mazur uprawnienia projektowe nr 194/93		BIURO PROJEKTOWE Zakład Elektroinstalacyjny Elektro-Perfekt Z. Fryc Cholerzyn 302 32-060 Liszki NR RYSUNKU Rys. 1

STAROSTWO POWIATOWE w KRAKOWIE
FILIA W WĘGRZCACH
Wydział Architektoniczny
Referat III Architektoniczno - Budowlany
32-085 Węgrzce, Zapole 2
Tel. (12) 259 34 - 1 (12) 259 34 37

STAROSTWO POWIATOWE w KRAKOWIE
FILIA W WĘGRZCACH
Wydział Architektury
Referat III Architektoniczno - Budowlany
32-086 Węgrzce, ul. Zapole 2
Tel. (12) 259-34-29, fax (12) 259 34 37

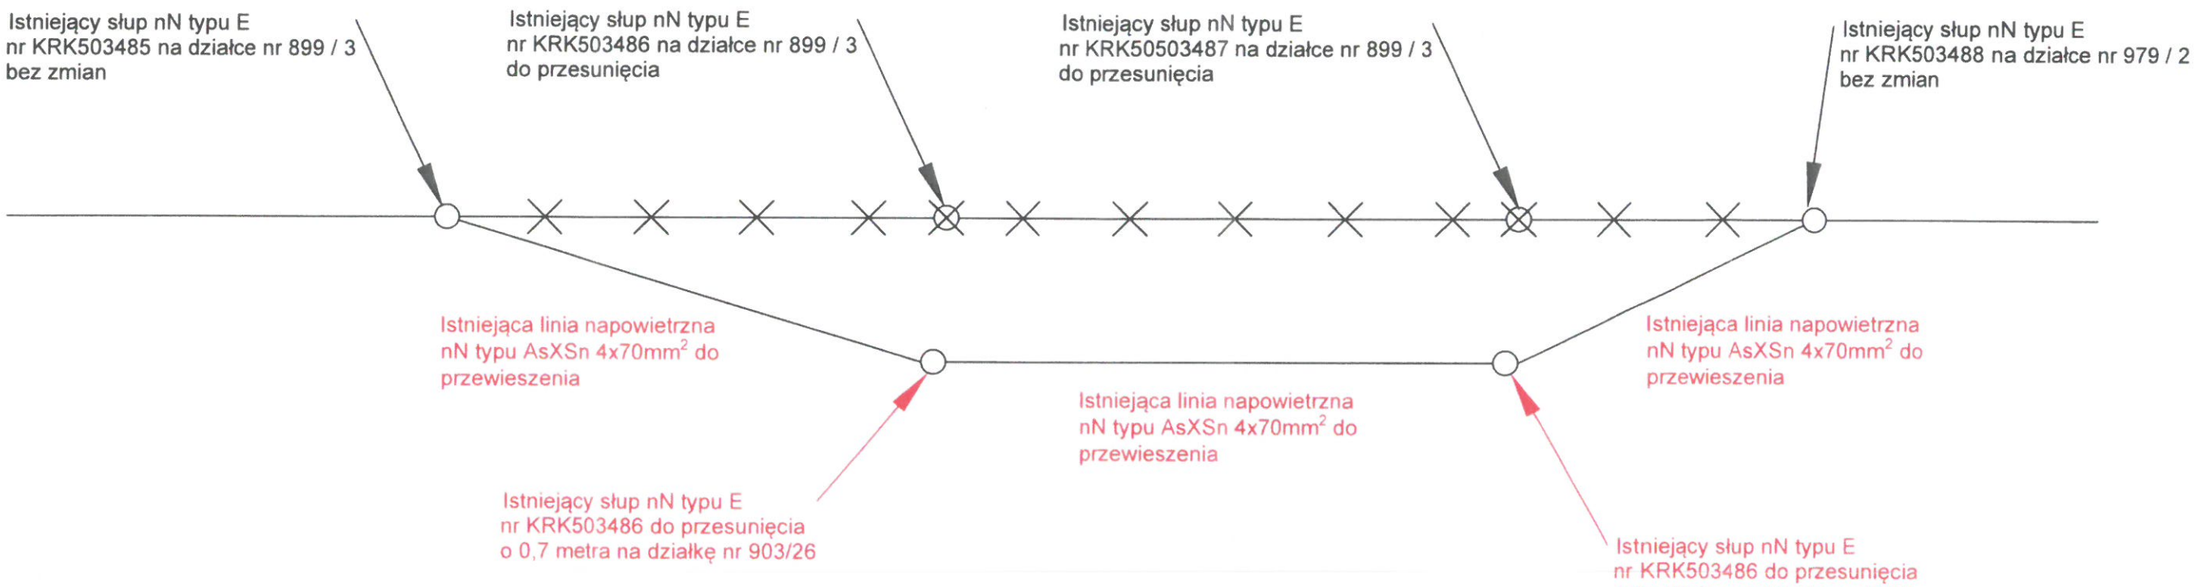

OBIEKT: Projekt architektoniczno - budowlany przeniesienia słupów nN nr KRK503487, KRK503486 przy ul. Zielonej w miejscowości Modlniczka, gmina Wielka Wieś.			
INWESTOR: NEST DOM Sp. z o.o., ul. prof. A. Różańskiego 52, 32-085 Modlniczka			
NAZWA RYSUNKU: Schemat przeniesienia słupów nN linii napowietrznej nN w związku z przebudową drogi wewnętrznej na działce nr 899 przy ul. Zielonej w miejscowości Modlniczka.			
Projektował:	inż. Zbigniew Fryc uprawnienia projektowe nr MAP/0273/POOE/06	inż. Zbigniew Fryc uprawnienia budowlane do projektowania bez ograniczeń w robotami budowlanymi bez ograniczeń w instalacyjnej w zakresie sieci, instalacji elektrycznych i elektroenergetycznych wykonawcze Nr ewid. 331/ projektowe MAP/0273/POOE	SKALA: nie dotyczy DATA WYKONANIA: 26.05.2025 BRANŻA: Elektroenergetyczna
Sprawdzał	mgr inż. Stanisław Mazur uprawnienia projektowe nr 194/93		BIURO PROJEKTOWE: Zakład Elektroinstalacyjny Elektro-Perfekt Z. Fryc Cholerzyn 302 32-060 Liszki NR RYSUNKU: Rys. 2

STAROSTWO POWIATOWE w KRAKOWIE
FILIA W WĘGRZCACH
Wydział Architektury
Referat III Architektoniczno - Budowlany
32-086 Węgrzce, ul. Zapole 2
Tel. (12) 259-34-29, fax (12) 259 34 37

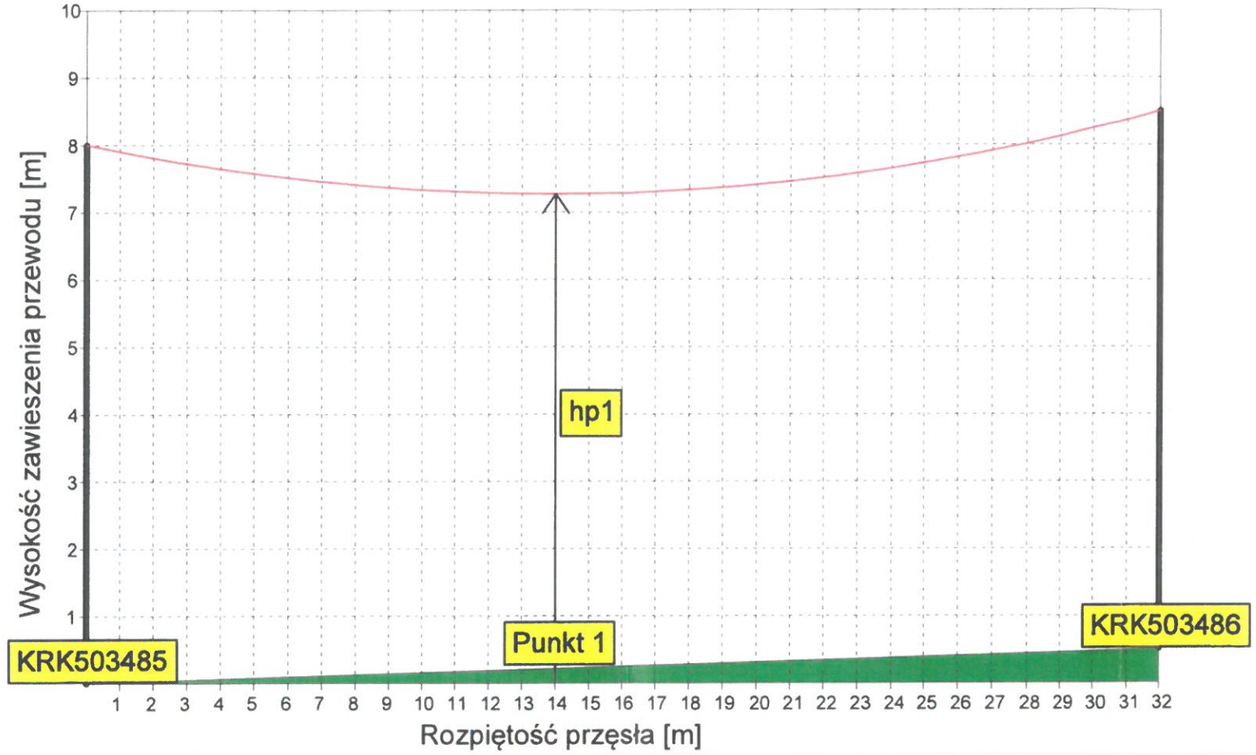

Info

Przewód: **AsXSn 4x70mm2**

Zwis dla temperatury: **40 °C**

Numer przęsła: **KRK503485 - KRK503486**

Zwisy w punktach [m]

Punkt 1:	**0,21**	hp1:	**7,04**
Punkt 2:	--	hp2:	--
Punkt 3:	--	hp3:	--
Punkt 4:	--	hp4:	--

OBIEKT:
Projekt architektoniczno - budowlany przeniesienia słupów nN nr KRK503487, KRK503486 przy ul. Zielonej w miejscowości Modlniczka, gmina Wielka Wieś.

INWESTOR:
NEST DOM Sp. z o.o., ul. prof. A. Różańskiego 52, 32-085 Modlniczka

NAZWA RYSUNKU:
Profil przeniesienia słupów nN linii napowietrznej nN w związku z przebudową drogi wewnętrznej na działce nr 899 przy ul. Zielonej w miejscowości Modlniczka.

Projektował:	inż. Zbigniew Fryc uprawnienia projektowe nr: MAP/0273/POOE/06	inż. Zbigniew Fryc uprawnienia budowlane do projektowania i kierowania robotami budowlanymi bez ograniczeń w specjalności instalacyjnej w zakresie sieci, instalacji i urządzeń elektrycznych i elektroenergetycznych wykonawcze Nr ewid. 331-... projektowe MAP/0273/POOE/06	SKALA: nie dotyczy
			DATA WYKONANIA: 26.05.2025
			BRANŻA: Elektroenergetyczna
Sprawdzał:	mgr inż. Stanisław Mazur uprawnienia projektowe nr: 194/93		BIURO PROJEKTOWE: Zakład Elektroinstalacyjny Elektro-Perfekt Z. Fryc Cholerzyn 302 32-060 Liszki
			NR RYSUNKU: Rys. 3

STAROSTWO POWIATOWE W KRAKOWIE
FILIA W WĘGRZCACH
Wydział Architektury
Referat III Architektoniczno - Budowlany
32-086 Węgrzce, ul. Zapole 2
Tel. (12) 259-34-29, fax (12) 259 34 37

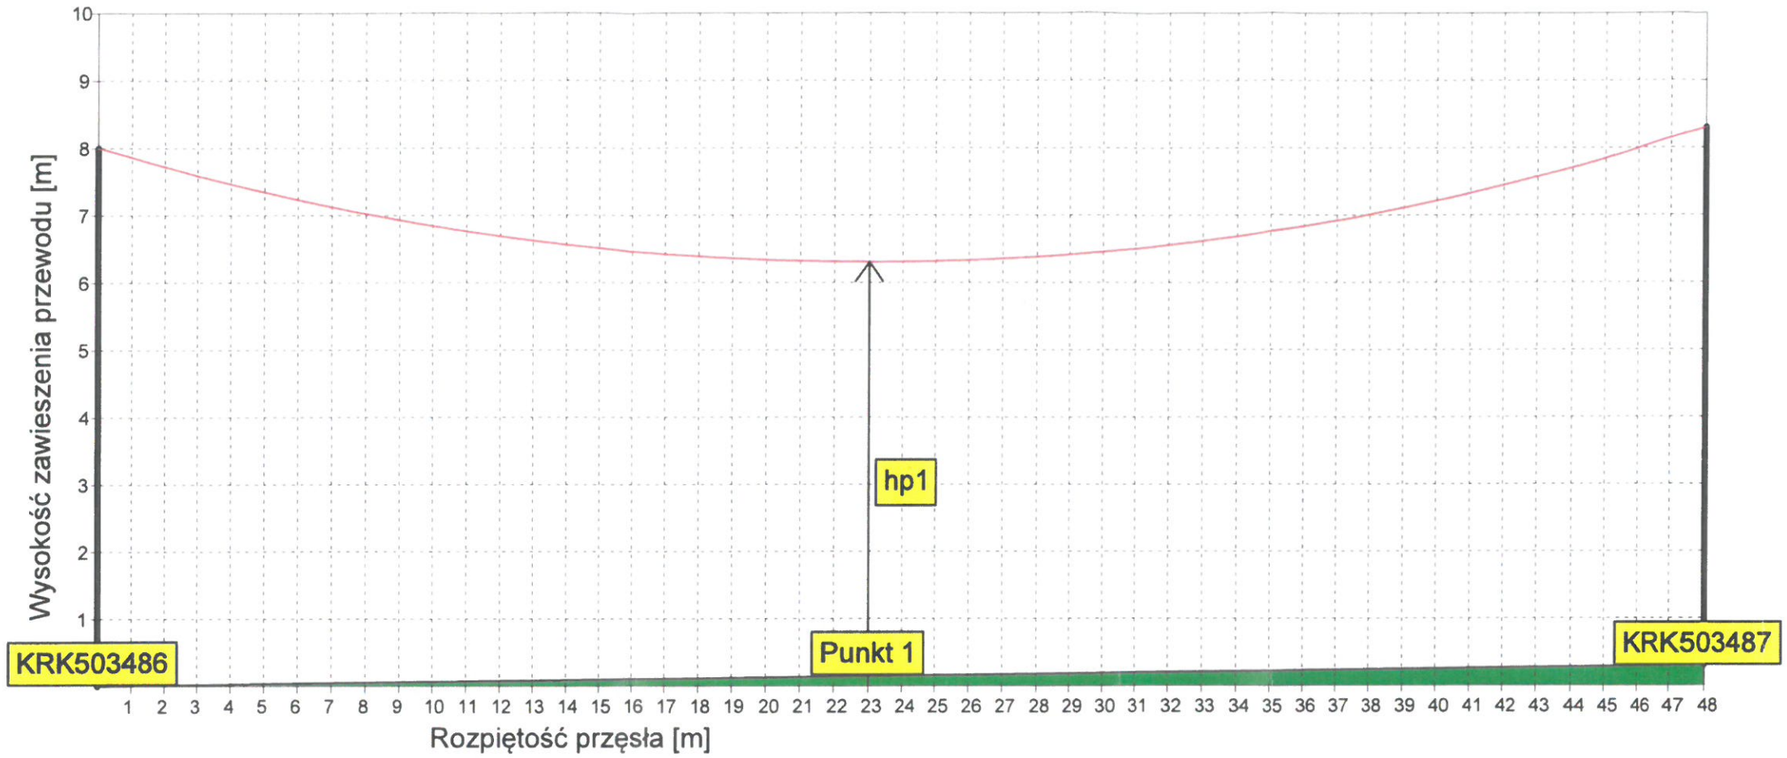

Info

Przewód: **AsXSn 4x70mm2**

Zwis dla temperatury: **40 °C**

Numer przęsła: **KRK503486 - KRK503487**

Zwisy w punktach [m]

Punkt 1:	**0,14**	hp1:	**6,15**
Punkt 2:	--	hp2:	--
Punkt 3:	--	hp3:	--
Punkt 4:	--	hp4:	--

OBIEKT:
Projekt architektoniczno - budowlany przeniesienia słupów nN nr KRK503487, KRK503486 przy ul. Zielonej w miejscowości Modlniczka, gmina Wielka Wieś.

INWESTOR:
NEST DOM Sp. z o.o., ul. prof. A. Różańskiego 52, 32-085 Modlniczka

NAZWA RYSUNKU:
Profil przeniesienia słupów nN linii napowietrznej nN w związku z przebudową drogi wewnętrznej na działce nr 899 przy ul. Zielonej w miejscowości Modlniczka.

Projektował:	inż. Zbigniew Fryc uprawnienia projektowe nr MAP/0273/POOE/06		SKALA: nie dotyczy DATA WYKONANIA: 26.05.2025 BRANŻA: Elektroenergetyczna
Sprawdzał:	mgr inż. Stanisław Mazur uprawnienia projektowe nr: 194/93		BIURO PROJEKTOWE: Zakład Elektroinstalacyjny Elektro-Perfekt Z. Fryc Cholerzyn 302 32-060 Liszki NR RYSUNKU: Rys. 4

STAROSTWO POWIATOWE w KRAKOWIE
FILIA W WĘGRZCACH
Wydział Architektury
Referat III Architektoniczno - Budowlany
32-086 Węgrzce, ul. Zapole 2
Tel. (12) 259-34-29, fax (12) 259 34 37

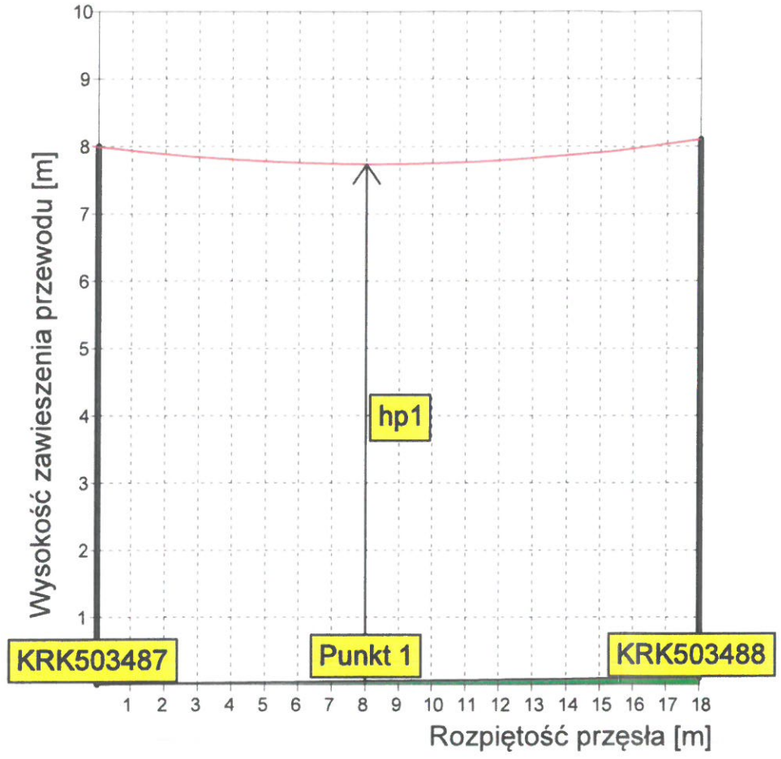

Info

Przewód: **AsXSn 4x70mm2**

Zwis dla temperatury: **40 °C**

Numer przęsła: **KRK503487 - KRK503488**

Zwisy w punktach [m]

Punkt 1:	**0,04**	hp1:	**7,68**
Punkt 2:	--	hp2:	--
Punkt 3:	--	hp3:	--
Punkt 4:	--	hp4:	--

OBIEKT:
Projekt architektoniczno - budowlany przeniesienia słupów nN nr KRK503487, KRK503486 przy ul. Zielonej w miejscowości Modliczka, gmina Wielka Wieś.

INWESTOR:
NEST DOM Sp. z o.o., ul. prof. A. Różańskiego 52, 32-085 Modliczka

NAZWA RYSUNKU:
Profil przeniesienia słupów nN linii napowietrznej nN w związku z przebudową drogi wewnętrznej na działce nr 899 przy ul. Zielonej w miejscowości Modliczka.

Projektował	inż. Zbigniew Fryc uprawnienia projektowe nr MAP/0273/POOE/06	uprawnienia budowlane do projektowania i kierowania robotami budowlanymi bez ograniczeń w specjalności instalacyjnej w zakresie sieci, instalacji i urządzeń elektrycznych i elektroenergetycznych wydawane: Nr ewid. 331/2001 MAP/0273/POOE/06	SKALA: nie dotyczy DATA WYKONANIA: 25.05.2025 BRANŻA: Elektroenergetyczna
Sprawdzał:	mgr inż. Stanisław Mazur uprawnienia projektowe nr 194/93		BIURO PROJEKTOWE: Zakład Elektroinstalacyjny Elektro-Perfekt Z. Fryc Cholerzyn 302 32-060 Liszki NR RYSUNKU: Rys. 5