STAROSTA MIĘDZYRZECKI
ul. Przemysłowa 2
66 – 300 Międzyrzecz

Międzyrzecz, dnia 12 sierpnia 2025 r.

WPŁYNĘŁO
Urząd Miejski w Skwierzynie
12. 08. 2025
7777

KD.7121.1.50.2025.AD

Urząd Miejski w Skwierzynie
ul. Rynek 1
66-440 Skwierzyna

Działając na podstawie art. 10 ust. 5 ustawy z dnia 20 czerwca 1997 r. – Prawo o ruchu drogowym (Dz. U. z 2023 r., poz. 1047) w związku z § 6 ust. 1 i § 8 ust. 2 pkt 1 lit. „a" rozporządzenia Ministra Infrastruktury z dnia 23 września 2003 r. – w sprawie szczegółowych warunków zarządzania ruchem na drogach oraz wykonywania nadzoru nad tym zarządzaniem (Dz. U. z 2017 r., poz. 784), po rozpatrzeniu wniosku nr RI.7221.32.2025 z dnia 5 sierpnia 2025 r., uzupełniony dnia 07 sierpnia 2025 r. oraz 12 sierpnia 2025 r. - jako organ zarządzający ruchem na drogach powiatowych i gminnych na terenie Powiatu Międzyrzeckiego

z a t w i e r d z a m

projekt stałej zmiany organizacji ruchu na drodze gminnej **nr 102876F - ul. Międzyrzecka w m. Skwierzyna,** w związku z przebudową ww. drogi oraz budową drogi dla rowerów wraz z niezbędną infrastrukturą – zgodnie z przedłożonym projektem.

Zatwierdzenie stałe. Termin, w którym najpóźniej powinna zostać wprowadzona zatwierdzona organizacja ruchu mija **31 grudnia 2027 r.**

Stosownie do przepisów zawartych w § 12 ust. 1 rozporządzenia Ministra Infrastruktury z dnia 23 września 2003 r. – w sprawie szczegółowych warunków zarządzania ruchem na drogach oraz wykonywania nadzoru nad tym zarządzaniem (Dz. U. 2017, poz. 784) jednostka wprowadzająca organizację ruchu zawiadamia o terminie jej wprowadzenia, co najmniej 7 dni przed dniem wprowadzenia organizacji ruchu:

1) **Organ zarządzający ruchem na ww. drodze (tj. Starostę Międzyrzeckiego),**
2) **Komendanta Powiatowego Policji w Międzyrzeczu,**
3) **Organ zarządzający drogą gminną (tj. Burmistrza Skwierzyny).**

W przypadku braku zawiadomienia o wprowadzeniu organizacji ruchu, tut. organ powiadomi zarządcę drogi o utracie ważności zatwierdzonej organizacji ruchu - § 12 ust. 4 ww. rozporządzenia.

Z up. STAROSTY
Aneta Darmograj
INSPEKTOR

Do wiadomości:
1. *Komenda Powiatowa Policji w Międzyrzeczu*
   Wydział Ruchu Drogowego
   ul. Pięciu Świętych Braci Międzyrzeckich 1
   66 – 300 Międzyrzecz (dot. RD.5321.1.98.2025.PS)
2. *aa*

Sprawę prowadzi:
Aneta Darmograj
tel.: 95 742-84-37
e-mail: a.darmograj@powiat-miedzyrzecki.pl

Administratorem Pani/Pana danych osobowych przetwarzanych w Starostwie Powiatowym w Międzyrzeczu jest Starosta Międzyrzecki mający swoją siedzibę w Międzyrzeczu przy ul. Przemysłowej 2. Administrator wyznaczył Inspektora Ochrony Danych, z którym można się skontaktować za pomocą poczty elektronicznej:iod@powiat-miedzyrzeczki.pl. Szczegółowe informacje dotyczące przetwarzania danych osobowych może Pani/Pan uzyskać pod adresem www.bip.powiat-miedzyrzecki.pl. Pani/Pana dane osobowe przetwarzamy w celu realizacji obowiązku prawnego. Przysługuje Pani/Panu z zastrzeżeniem przepisów RODO: prawa dostępu do swoich danych osobowych oraz otrzymania ich kopii, prawo do sprostowania swoich danych, prawo do ograniczenia przetwarzania danych.

EMWAY
MACIEJ EMILIANÓW

ORGANIZACJA RUCHU

NAZWA	**PRZEBUDOWA ULICY MIĘDZYRZECKIEJ ORAZ BUDOWA DROGI DLA ROWERÓW WRAZ Z NIEZBĘDNĄ INFRASTRUKTURĄ NA DZIAŁKACH NR 302, 537/3, 537/4, 503, 316/4, 509/99, 509/102, 509/100, 511, 294/10, 498, 537/1 - OBRĘB 0003 W RAMACH ZADANIA PN. "OPRACOWANIE KOMPLEKSOWEJ DOKUMENTACJI TECHNICZNEJ BUDOWY ŚCIEŻKI PIESZO- ROWEROWEJ WRAZ Z NIEZBĘDNĄ INFRASTRUKTURĄ TOWARZYSZĄCĄ W REJONIE REGIONALNEGO PARKU PRZEMYSŁOWEGO W SKWIERZYNIE"**
INWESTOR	**GMINA SKWIERZYNA** **UL. RYNEK 1** **66-440 SKWIERZYNA**
ADRES	**SKWIERZYNA**
KATEGORIA OBIEKTU	**XXV**
JEDNOSTKA EWIDENCYJNA	**080305_4.0003 SKWIERZYNA-MIASTO**
DZIAŁKI	**537/3, 537/4, 503, 316/4, 509/99, 509/102, 509/100, 511, 294/10, 498, 537/1 – OBRĘB 0003 MIASTO SKWIERZYNA**
DATA OPRACOWANIA	**SIERPIEŃ 2025 R.**

imię i nazwisko	Uprawnienia	podpis
PROJEKTANT B. DROGOWA: mgr inż. Maciej Emilianów	LBS/0080/PBD/16 do projektowania bez ograniczeń w specjalności drogowej	

EMWAY Maciej Emilianów
ul. Jasia i Małgosi 36/2, 65-012 Zielona Góra
tel. kom. 501309737; e-mail: maciejemilianow@gmail.com

OPIS TECHNICZNY

DO PROJEKTU STAŁEJ ORGANIZACJI RUCHU

1. PODSTAWA OPRACOWANIA.

Podstawę niniejszego opracowania stanowi umowa zawarta z Zamawiającym.

2. MATERIAŁY WYJŚCIOWE.

- Podkład syt. – wys. w skali 1:500,
- Projekt budowlany,
- Inwentaryzacja i pomiary uzupełniające,
- Rozporządzenie Ministra Infrastruktury z dnia 03 lipca 2003r. w sprawie szczegółowych warunków technicznych dla znaków i sygnałów drogowych oraz urządzeń bezpieczeństwa ruchu drogowego i warunków ich umieszczania na drogach,
- Rozporządzenie Ministra Infrastruktury w sprawie szczegółowych warunków zarządzania ruchem na drogach oraz wykonywania nadzoru nad tym zarządzaniem;

3. CEL I ZAKRES OPRACOWANIA.

Przedmiotem opracowania jest przebudowa ulicy Międzyrzeckiej oraz budowa drogi dla rowerów wraz z niezbędną infrastrukturą na działkach nr 537/3, 537/4, 503, 316/4, 509/99, 509/102, 509/100, 511, 294/10, 498, 537/1 - obręb 0003.

Zakres inwestycji obejmuje:

- budowę drogi dla rowerów długości 1820 m,
- przebudowę ulicy Międzyrzeckiej w zakresie zwężenia jezdni na długości 290 m,
- budowę zjazdów,
- rekultywacja istniejących i urządzanie nowych terenów zielonych,
- dostosowanie wysokościowe istniejących nawierzchni, elementów (bramy, furtki) na połączeniu projektowanego zagospodarowania z istniejącym,

Planowane roboty budowlane zlokalizowano na działkach nr:

537/3, 537/4, 503, 316/4, 509/99, 509/102, 509/100, 511, 294/10, 498, 537/1 – obręb 0003 Miasto Skwierzyna

4. OPIS STANU ISTNIEJĄCEGO.

Tereny w miejscu planowanej drogi obecnie są niezagospodarowane, porośnięte trawą. Działka 316/4 stanowl pas drogowy ulicy Międzyrzeckiej, będącej drogą gminną. Droga wyposażona jest

w jezdnię o nawierzchni bitumicznej, szerokości 7,0-9,0m, wzdłuż obustronnie przebiega gruntowe pobocze o szerokości do 1,0 m porośnięte trawą. Nawierzchnia drogi odwadniana jest powierzchniowo w tereny zielone. Ul. Międzyrzecka na odcinku wymagającym zawężenia pasów ruchu prowadzona jest na nasypie, posiada jezdnię o szerokości 7,40-7,75 m. Wzdłuż przebiega pobocze gruntowe. Tereny przeznaczone pod inwestycję w całości objęte są zapisami Miejscowego Planu Zagospodarowania Terenu, który jest dostępny na stronie internetowej pod adresem: https://skwierzyna.e-mapa.net/


5. PROJEKTOWANE ROZWIĄZANIA.

Zasadniczym celem przedmiotowej inwestycji jest przebudowa ulicy Międzyrzeckiej oraz budowa drogi dla rowerów. W nawiązaniu do powyższego projekt zakłada oznakowanie projektowanej drogi dla rowerów za pomocą znaków C-13 oraz C-13a, które ustawione zostały na początku/końcu projektowanej drogi jak również na wysokości ulic Czereśniowej oraz Wiśniowej. Dodatkowo w rejonie znaków C-13 zakłada się wprowadzenie oznakowania poziomego w formie piktogramu P-23. Ponadto w związku z faktem, że projektowana droga dla rowerów zaprojektowana została w rejonie gdzie istniejąca droga usytuowana jest na nasypie w stosunku do terenu sąsiadującego zakłada się przeosiowanie istniejącej drogi, co zaoszczędziło miejsce i pozwoliło wkomponować drogę dla rowerów w pasie drogowym. Ze względu na powyższe wprowadzono oznakowanie poziome w formie znaków P-1e, P-3a oraz P-4, a także przestawiono oznakowanie A-1 i A-18b z tabliczką T-2.


Ze względu na istniejące oznakowanie poziome w rejonie ulicy Pola Międzyrzeckie wprowadzono linie P-1e oraz P-7c.

Znaki projektowane należy wykonać i zlokalizować zgodnie ze schematem oznakowania i z warunkami określonymi w załączniku nr 1 do rozporządzenia Ministra Infrastruktury w sprawie szczegółowych warunków technicznych dla znaków i sygnałów drogowych oraz urządzeń bezpieczeństwa ruchu drogowego i warunków ich umieszczania na drogach:


Na ulicy - Odległość znaków od krawędzi jezdni min. 0,5 m. Słupki znaków należy umieszczać poza skrajnią ciągów pieszych.

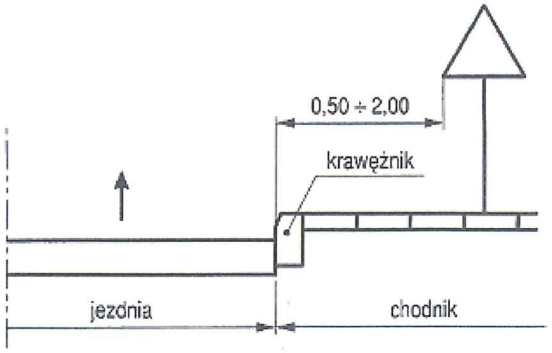

Na ulicy - wysokość umieszczania znaków min. 2,2 m nad krawędzią chodnika.

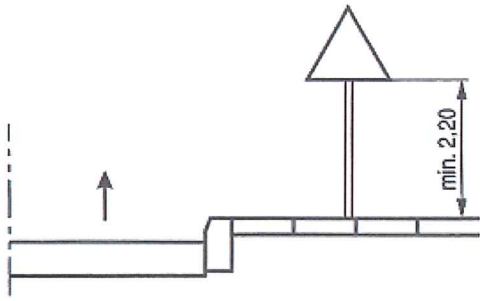

Sposób umieszczania znaków względem osi jezdni z odchyleniem rzędu 5□.

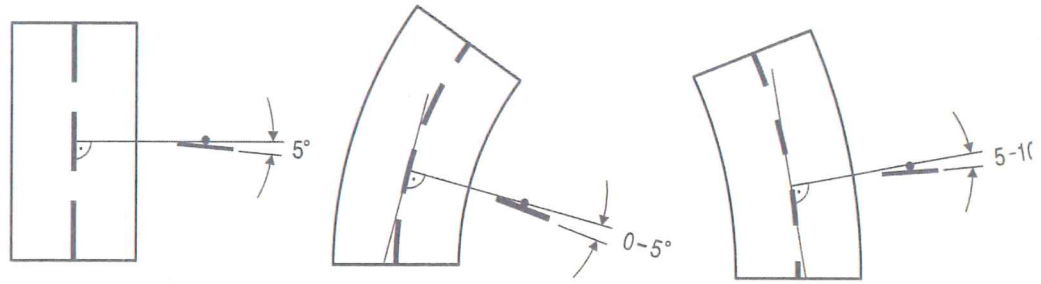

a) na odcinku prostym b) na łuku poziomym w prawo c) na łuku poziomym w lewo

Znaki użyte do organizacji ruchu powinny być wielkości:

- małej

- mini - znaki C16 i C16/13

Słupki do znaków należy wykonać z rur stalowych ocynkowanych o średnicy zewnętrznej 60,3 mm. Znaki należy wykonać z folii odblaskowej 2 typu.

Oznakowanie poziome należy wykonać:

- materiałami grubowarstwowymi w ciągu nawierzchni bitumicznej,

Zestawienie oznakowania pionowego:

rodzaj znaków pionowych	projektowane	[szt.]
A-ostrzegawcze	A-1 „niebezpieczny zakręt w prawo"	1
	A-18b „zwierzęta dzikie"	1
C- nakazu	C13 „droga dla pieszych i rowerzystów"	6
	C13a „koniec drogi dla pieszych i rowerzystów"	2
T- tabliczki	T-2 „wskazanie długości odcinka drogi"	1

Zestawienie oznakowania poziomego:

rodzaj znaków poziomych	ilość	mb/m2/szt.
P-1e linia pojedyncza przerywana-prowadząca szeroko	6	mb
P-3a linia jednostronnie przekraczalna-długa	198	mb
P-4: linia podwójna ciągła	6	mb
P-7c linia krawędziowa-przerywana wąska	3	mb
P-23 rower	6	Szt.


Zestawienie urządzeń bezpieczeństwa ruchu

Urządzenia bezpieczeństwa ruchu	ilość [szt, mb]
U-12a: ogrodzenie segmentowe	235

6. TERMIN WPROWADZENIA OZNAKOWANIA.


Zamierzeniem Inwestora jest wykonanie robót do 2027r. Wprowadzenie zmienionej, stałej organizacji ruchu planuje się ostatecznie do końca 2027 roku.

opracował:

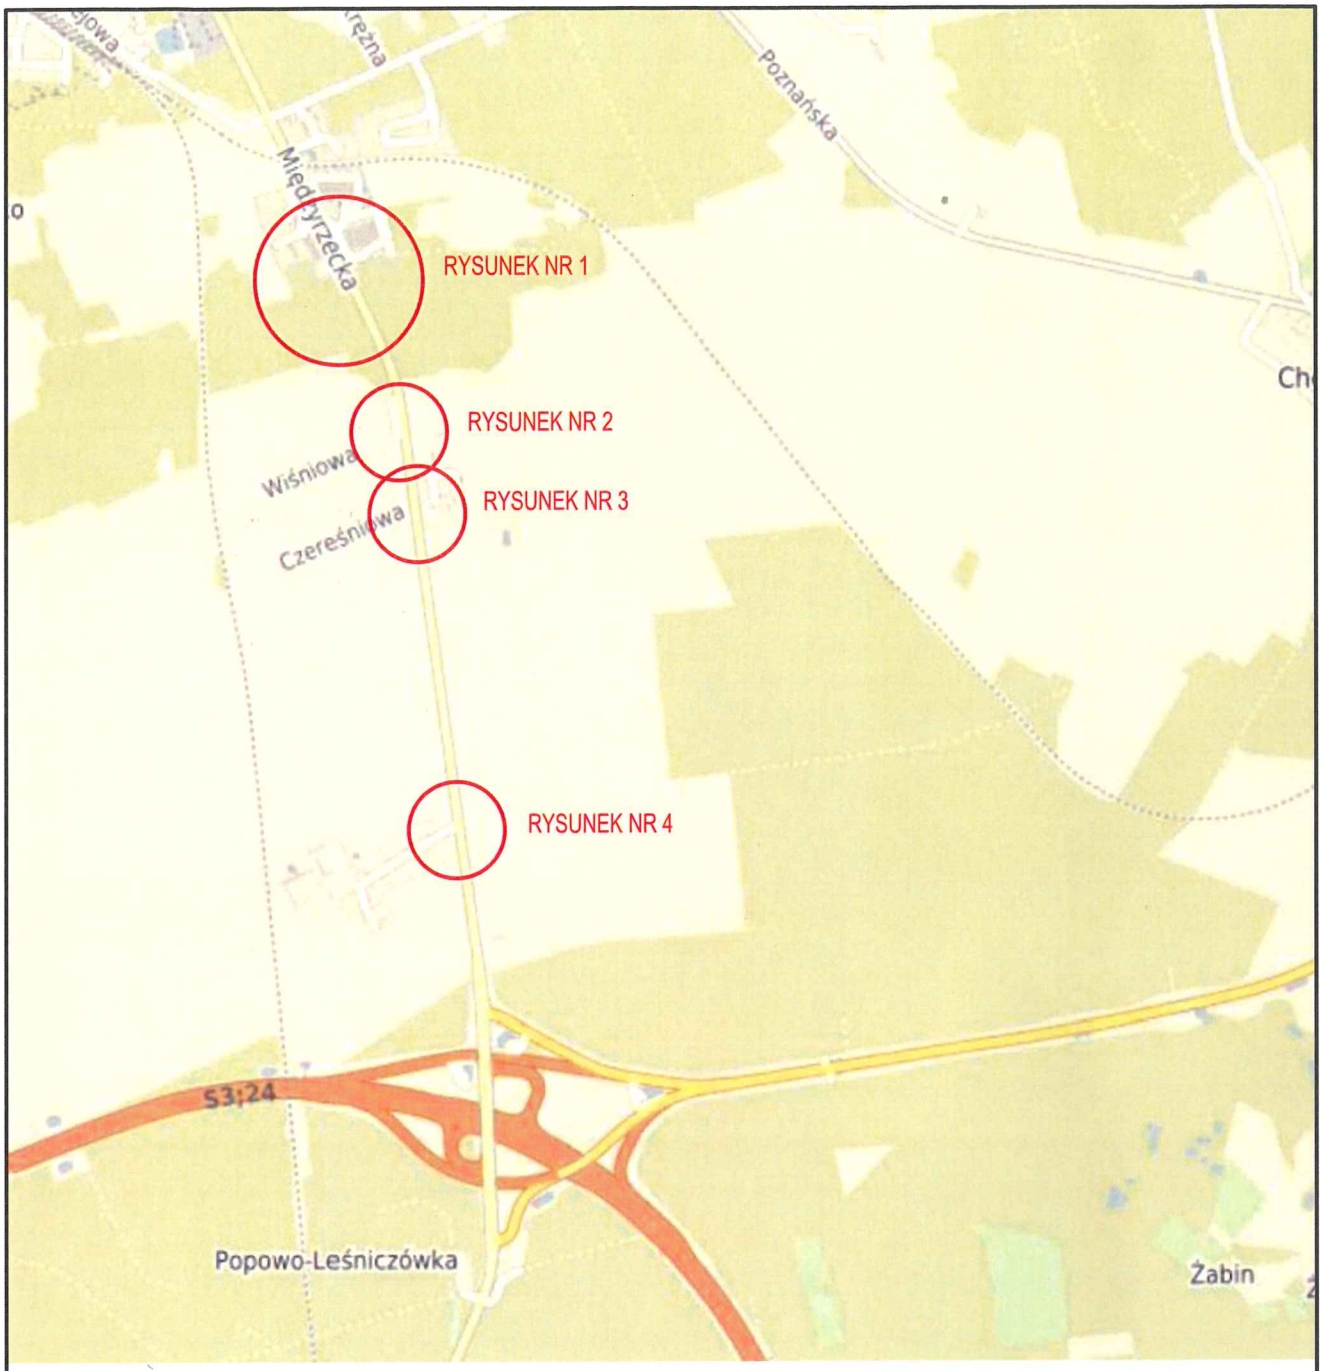


EMWAY MACIEJ EMILIANÓW
ul. Jasia i Małgosi 36/2
65-012 Zielona Góra
NIP: 9291781023, REGON: 85208446


INWESTOR:	GMINA SKWIERZYNA ul. Rynek 1, 66-440 Skwierzyna			
INWESTYCJA:	PRZEBUDOWA ULICY MIĘDZYRZECKIEJ ORAZ BUDOWA DROGI DLA ROWERÓW WRAZ Z NIEZBĘDNĄ INFRASTRUKTURĄ NA DZIAŁKACH NR 302, 537/3, 537/4, 503, 316/4, 509/99, 509/102, 509/100, 511, 294/10, 498, 537/1 - OBRĘB 0003 W RAMACH ZADANIA PN. "OPRACOWANIE KOMPLEKSOWEJ DOKUMENTACJI TECHNICZNEJ BUDOWY ŚCIEŻKI PIESZO- ROWEROWEJ WRAZ Z NIEZBĘDNĄ INFRASTRUKTURĄ TOWARZYSZĄCĄ W REJONIE REGIONALNEGO PARKU PRZEMYSŁOWEGO W SKWIERZYNIE"			
RYSUNEK:	PLAN ORIENTACYJNY		SKALA: 1:500	DATA: 08.2025
			NR ZLEC: -	NR RYS.: 0
	IMIĘ I NAZWISKO	UPRAWNIENIA	BRANŻA	PODPIS
PROJEKTANT:	mgr inż. Maciej Emilianów	LBS/0080/PBD/16 do projektowania bez ograniczeń w specjalności drogowej	DROGOWA	

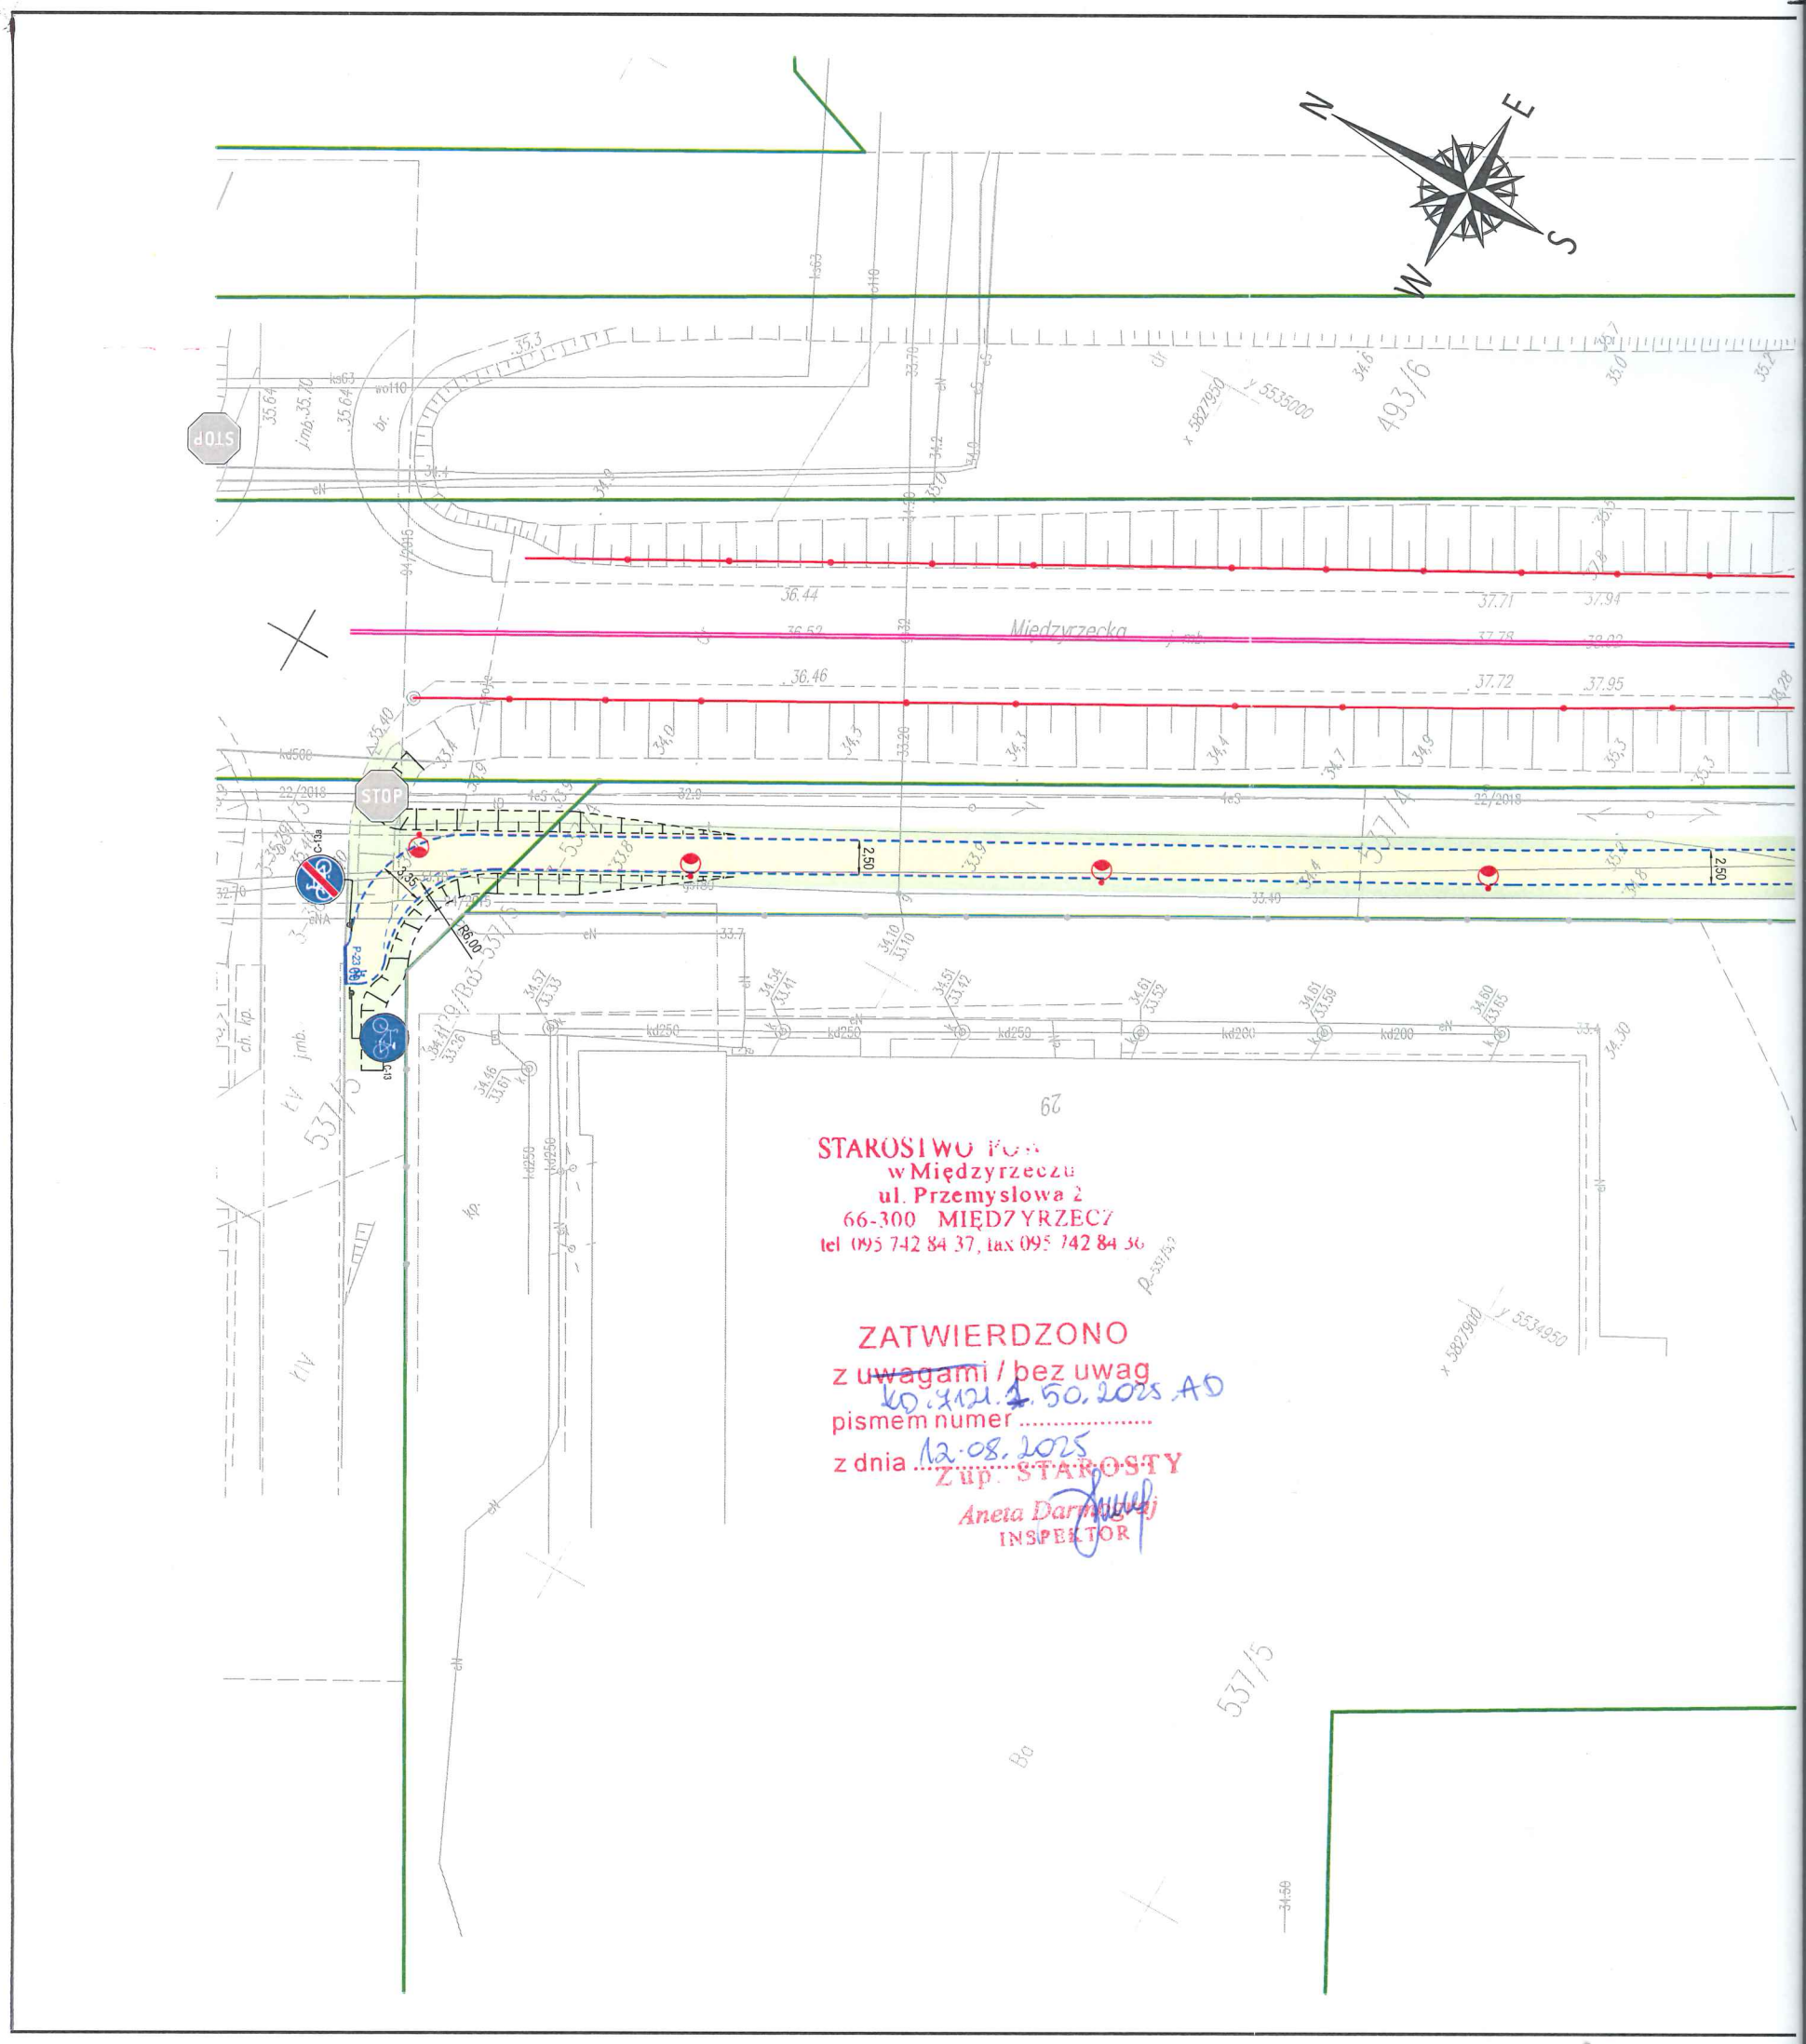

PROJEKT DOCELOWEJ ORGANIZACJI RUCHU CZĘŚĆ 1

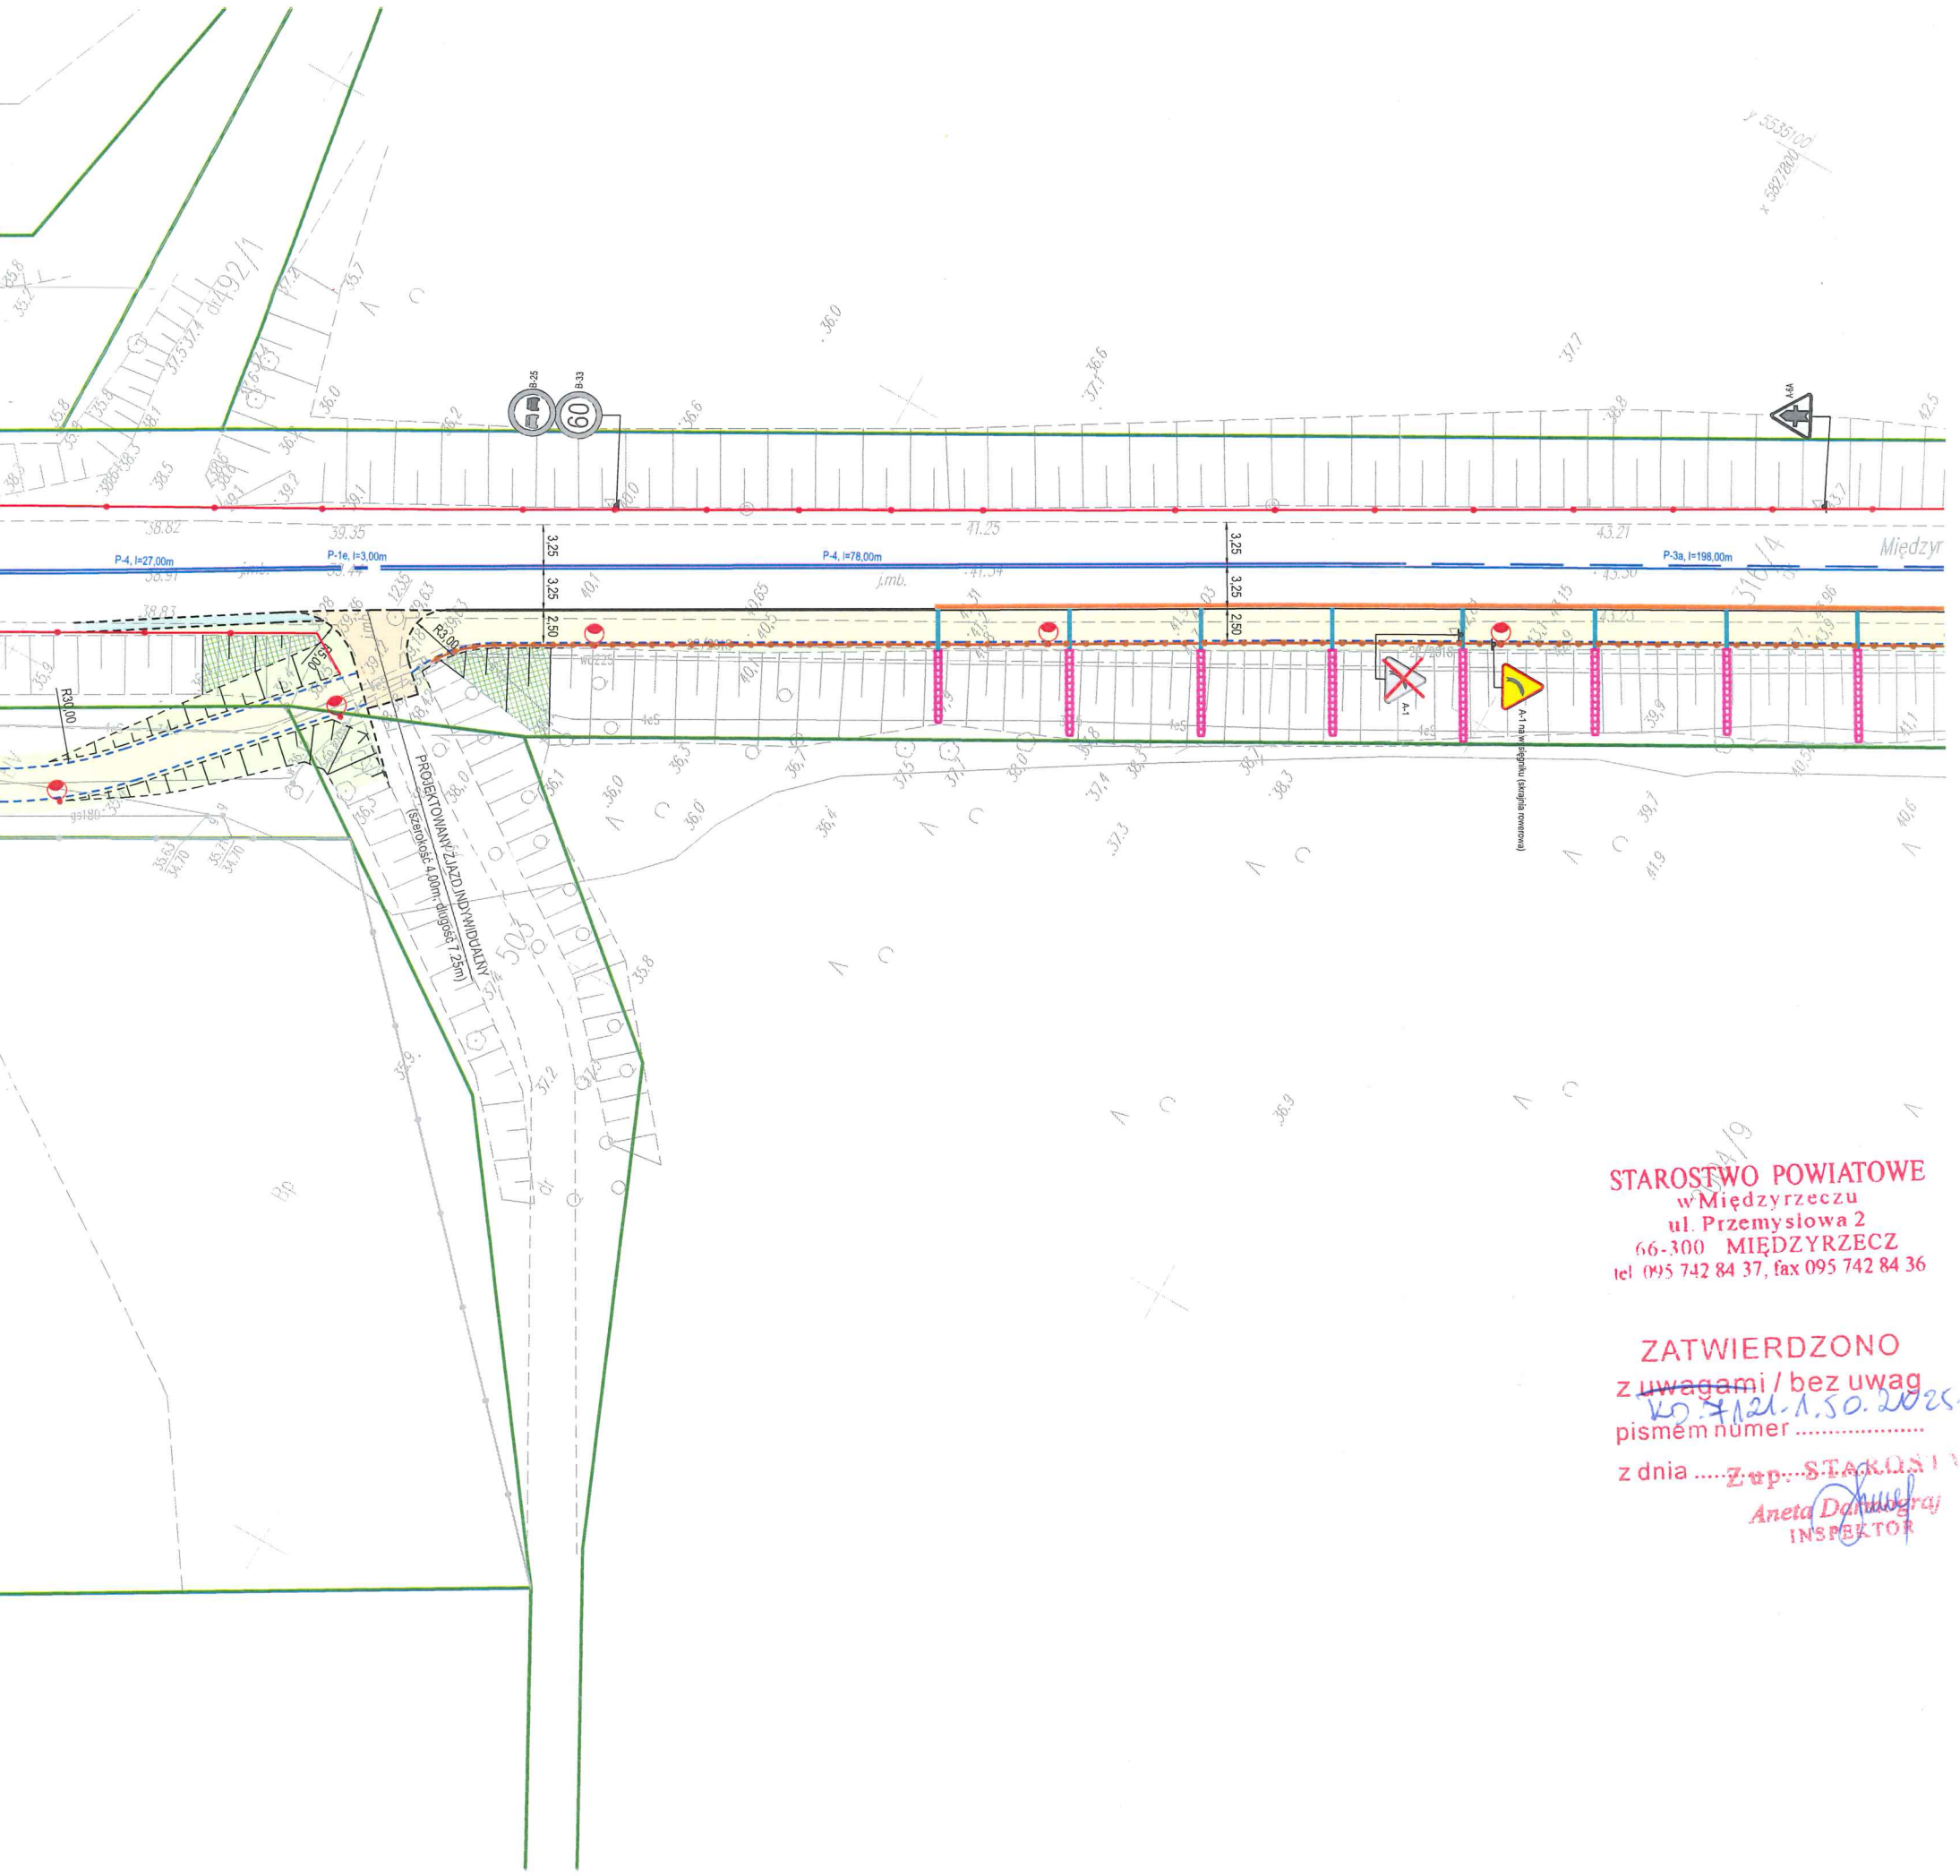

PROJEKT DOCELOWEJ ORGANIZACJI RUCHU CZĘŚĆ 2

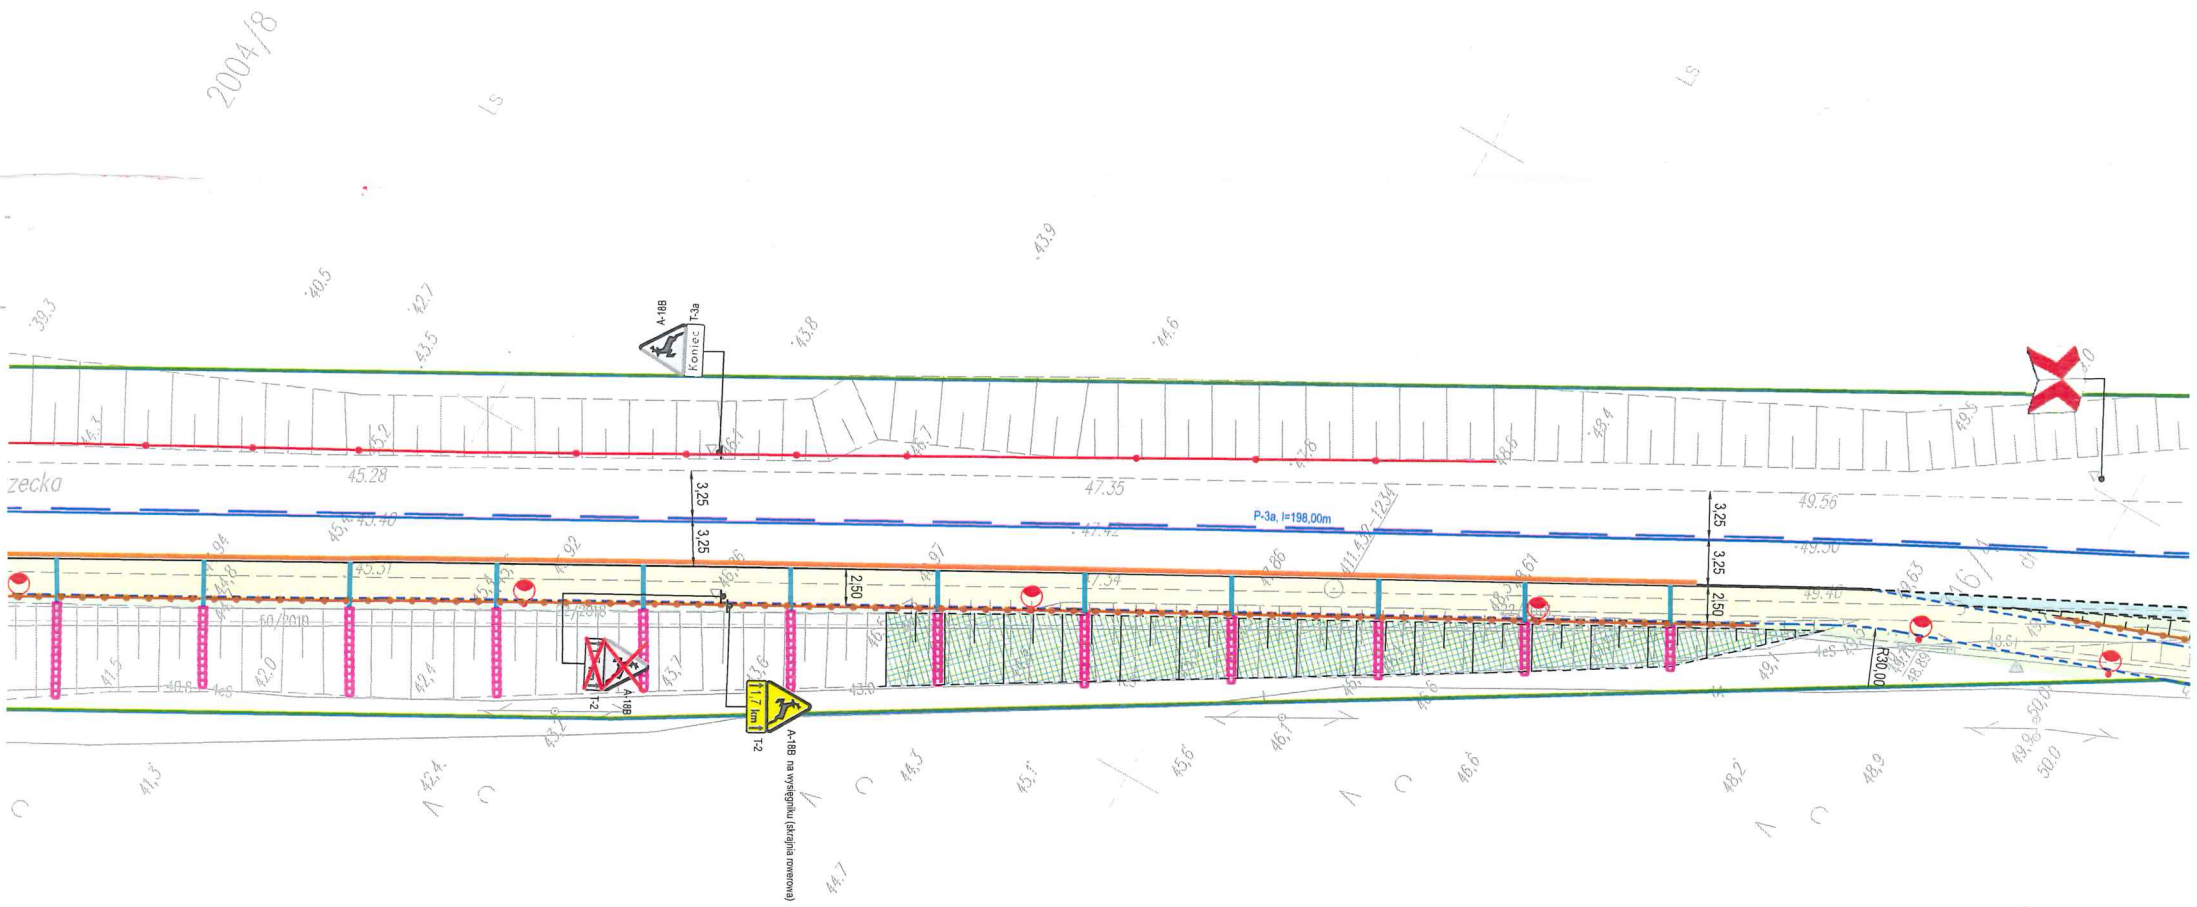

STAROSTWO POWIATOWE
w Międzyrzeczu
ul. Przemysłowa 2
66-300 MIĘDZYRZECZ
tel. 095 742 84 37, fax 095 742 84 36

ZATWIERDZONO
z uwagami / bez uwag
pismem numer KO.7121.1.50.2025.AD
z dnia 12.08.2025
Z up. STAROSTY
Aneta Darmofał
INSPEKTOR

PROJEKT DOCELOWEJ ORGANIZACJI RUCHU CZĘŚĆ 3



LEGENDA

— · — · —	ZAKRES OPRACOWANIA
———	KRAWĘŻNIK BETONOWY 15X30CM
- - - - - - -	OBRZEŻE BETONOWE 8X30CM
- - - - - - - -	KRAWĘDŹ JEZDNI POBOCZA
———	ŚCIEK PRZYKRAWĘŻNIKOWY
———	ŚCIEK POD ŚCIEŻKĄ ROWEROWĄ
▪▪▪▪▪▪▪▪	ŚCIEK SKARPOWY
	PROJEKTOWANY ZJAZD - WARSTWA ŚCIERALNA Z AC11S GR. 4CM - WARSTWA WIĄŻĄCA Z AC16W GR. 6CM - PODBUDOWA ZASADNICZA Z KRUSZYWA 0/31,5 GR. 20CM
	PROJEKTOWANA ŚCIEŻKA ROWEROWA - WARSTWA ŚCIERALNA Z AC11S GR. 5CM - PODBUDOWA ZASADNICZA Z KRUSZYWA 0/31,5 GR. 15CM
	PROJEKTOWANE POBOCZE - KRUSZYWO ŁAMANE 0/31,5MM GR. 15CM
	PROJEKTOWANY TEREN ZIELONY
	PROJEKTOWANA SKARPA
	ISTNIEJĄCA SKARPA DO PRZEPROFILOWANIA
	PROJEKTOWANA BARIERKA U-12A
	PROJ. SŁUP OŚWIETL. ALUMIN. Z FUNDAMENTEM OPRAWA DROGOWA LED 24W 4000K P=28W NA WYS. 6M
	ISTNIEJĄCE OZNAKOWANIE PIONOWE DO USUNIĘCIA
	ISTNIEJĄCE OZNAKOWANIE PIONOWE
	PROJEKTOWANE OZNAKOWANIE PIONOWE
	PROJEKTOWANE OZNAKOWANIE POZIOME
	ISTNIEJĄCE OZNAKOWANIE POZIOME
	ISTNIEJĄCA BARIERA ENERGOCHŁONNA
	ISTNIEJĄCA TABLICA U-3E


EMWAY MACIEJ EMILIANÓW
ul. Jasia i Małgosi 36/2
65-012 Zielona Góra
NIP: 9291781023, REGON: 85208446

INWESTOR:	GMINA SKWIERZYNA ul. Rynek 1, 66-440 Skwierzyna			
INWESTYCJA:	PRZEBUDOWA ULICY MIĘDZYRZECKIEJ ORAZ BUDOWA DROGI DLA ROWERÓW WRAZ Z NIEZBĘDNĄ INFRASTRUKTURĄ NA DZIAŁKACH NR 302, 537/3, 537/4, 503, 316/4, 509/99, 509/102, 509/100, 511, 294/10, 498, 537/1 - OBRĘB 0003 W RAMACH ZADANIA PN. "OPRACOWANIE KOMPLEKSOWEJ DOKUMENTACJI TECHNICZNEJ BUDOWY ŚCIEŻKI PIESZO- ROWEROWEJ WRAZ Z NIEZBĘDNĄ INFRASTRUKTURĄ TOWARZYSZĄCĄ W REJONIE REGIONALNEGO PARKU PRZEMYSŁOWEGO W SKWIERZYNIE"			
RYSUNEK:	PROJEKT DOCELOWEJ ORGANIZACJI RUCHU		SKALA: 1:500	DATA: 08.2025
			NR ZLEC: -	NR RYS.: 1
	IMIĘ I NAZWISKO	UPRAWNIENIA	BRANŻA	PODPIS
PROJEKTANT:	mgr inż. Maciej Emilianów	LBS/0080/PBD/16 do projektowania bez ograniczeń w specjalności drogowej	DROGOWA	

ZARZĄD DRÓG POWIATOWYCH
w Międzyrzeczu
ul. Przemysłowa 2
66-300 MIĘDZYRZECZ
tel. 095 742 84 37, fax 095 742 84 36

ZATWIERDZONO
z uwagami / bez uwag
pismem numer RD.7121.1.50.2025.AD
z dnia 12.08.2025
Z-CA STAROSTY
Aneta Dąbrowiak
INSPEKTOR

PROJEKT DOCELOWEJ ORGANIZACJI RUCHU CZĘŚĆ 4

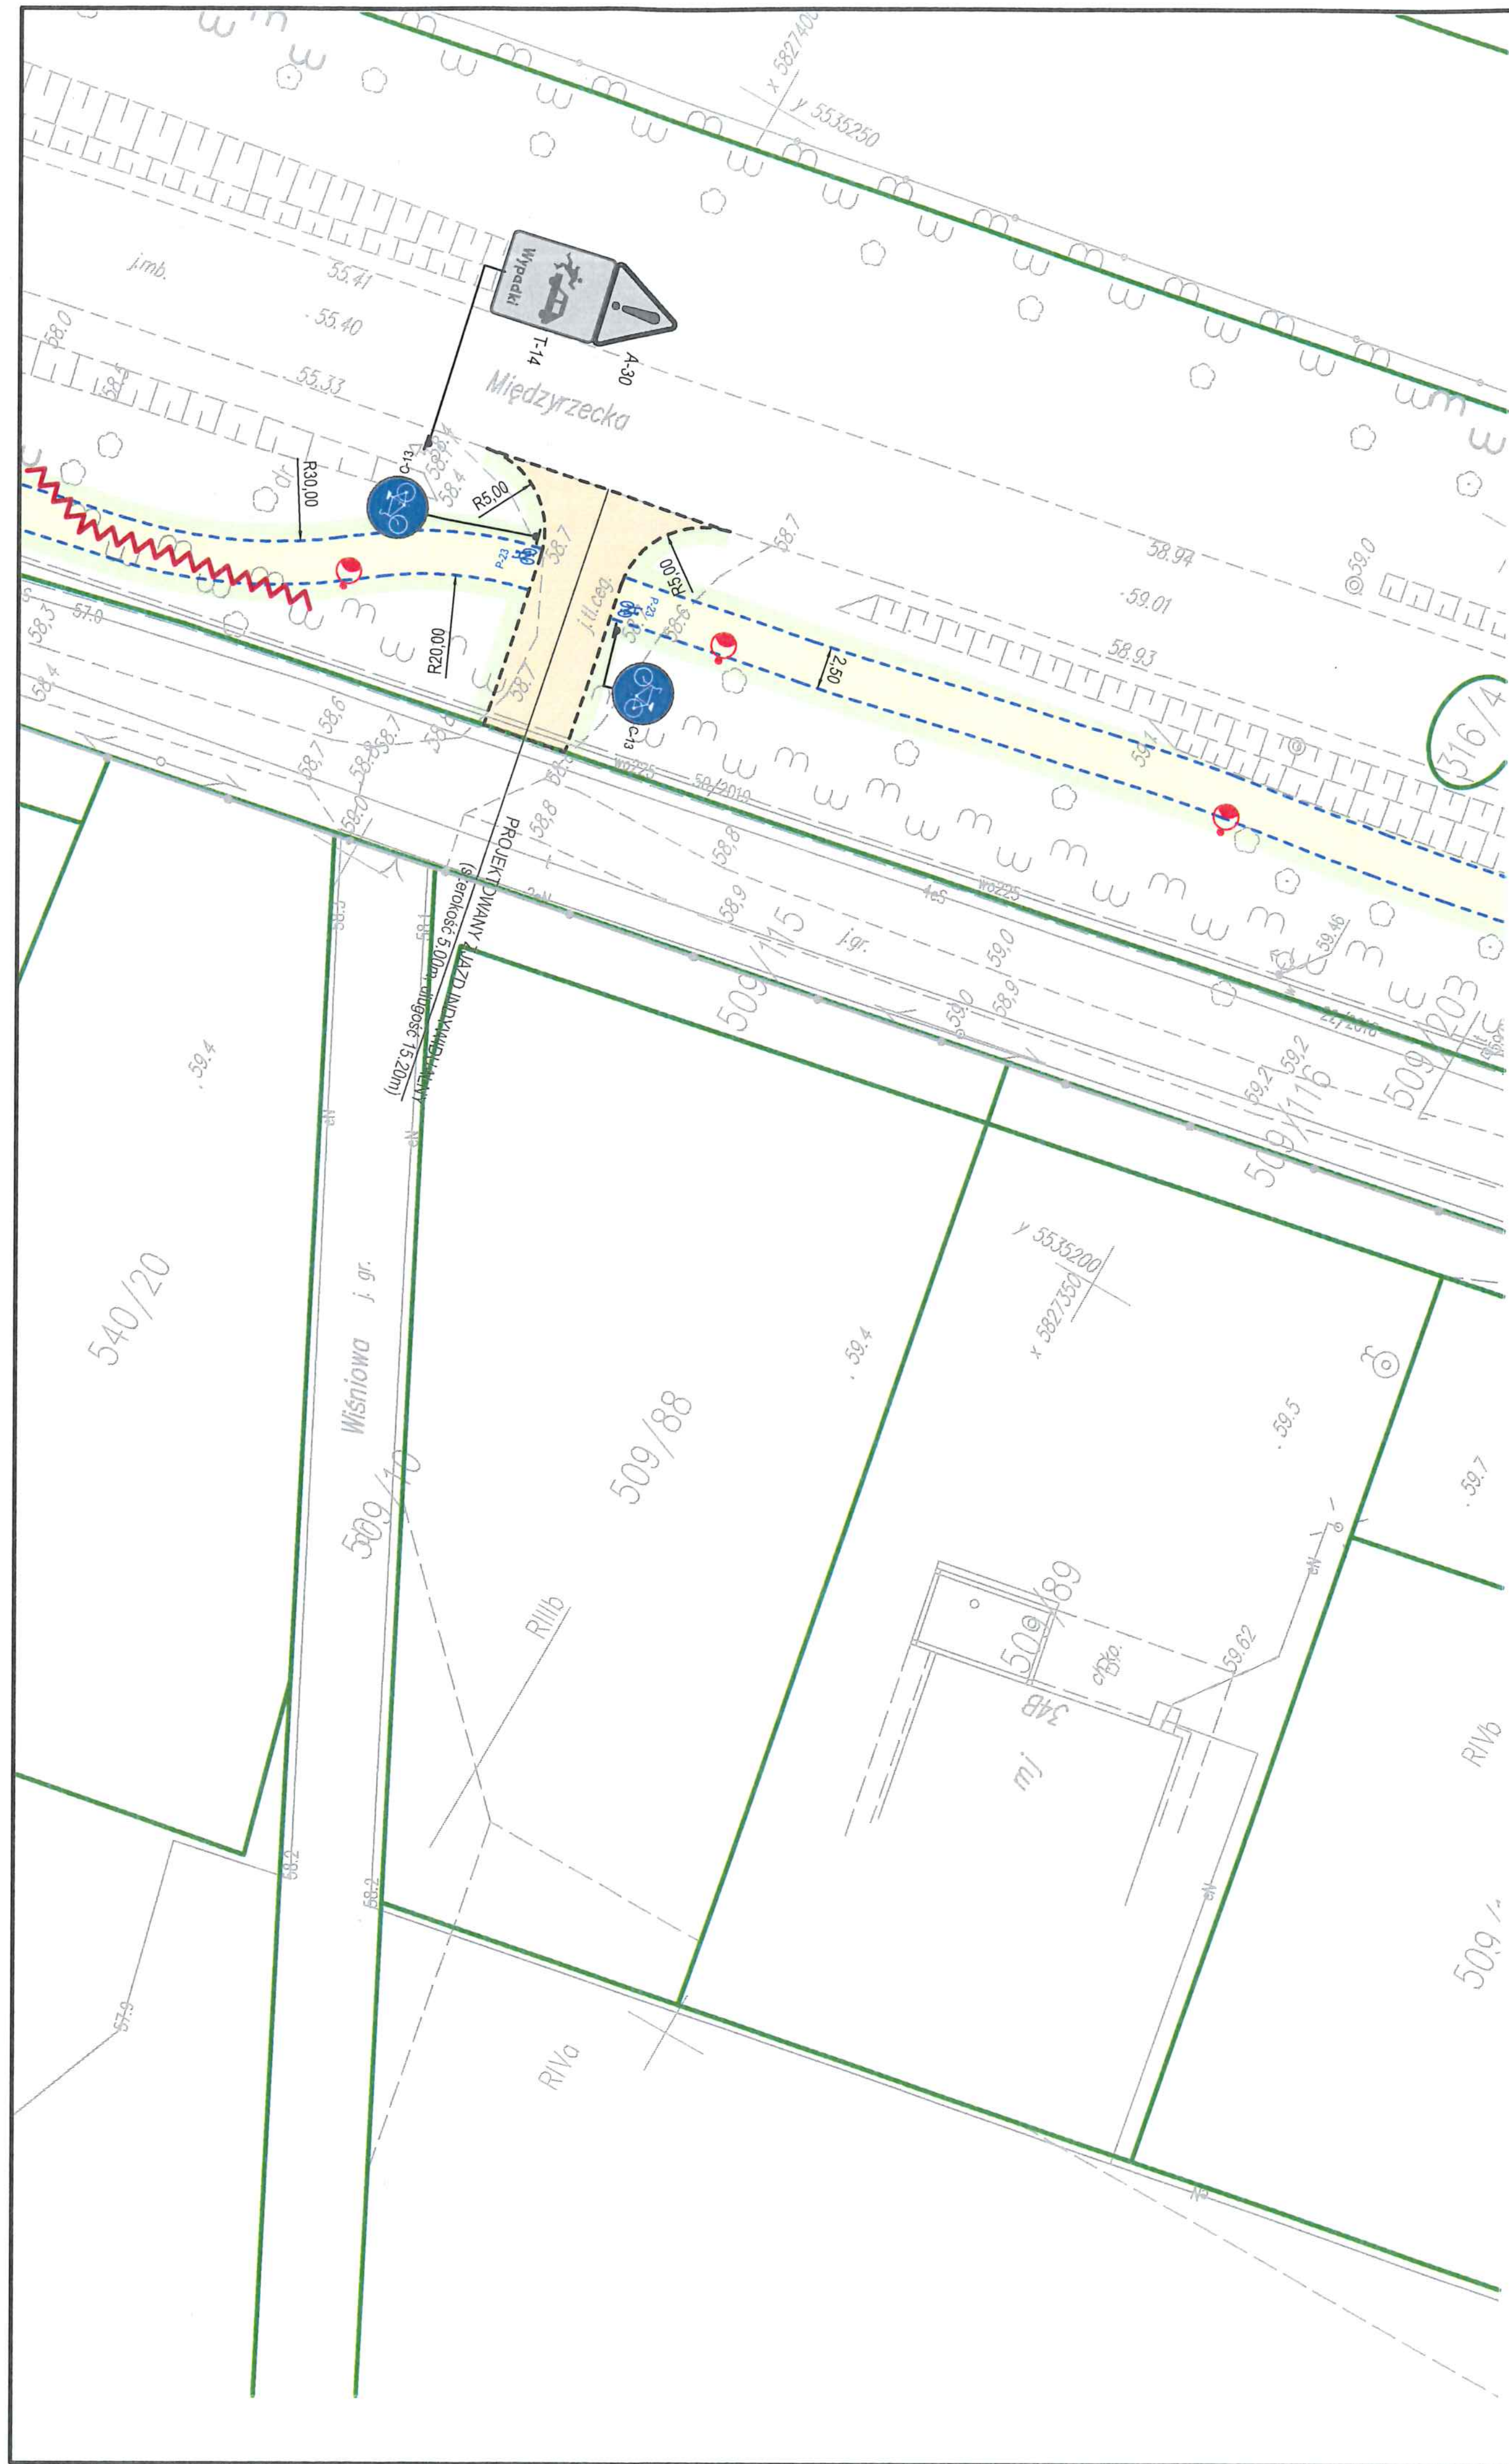

LEGENDA


	ZAKRES OPRACOWANIA
	KRAWĘŻNIK BETONOWY 15X30CM
	OBRZEŻE BETONOWE 8X30CM
	KRAWĘDŹ JEZDNI POBOCZA
	ŚCIEK PRZYKRAWĘŻNIKOWY
	ŚCIEK POD ŚCIEŻKĄ ROWEROWĄ
	ŚCIEK SKARPOWY
	PROJEKTOWANY ZJAZD - WARSTWA ŚCIERALNA Z AC11S GR. 4CM - WARSTWA WIĄŻĄCA Z AC16W GR. 6CM - PODBUDOWA ZASADNICZA Z KRUSZYWA 0/31,5 GR. 20CM
	PROJEKTOWANA ŚCIEŻKA ROWEROWA - WARSTWA ŚCIERALNA Z AC11S GR. 5CM - PODBUDOWA ZASADNICZA Z KRUSZYWA 0/31,5 GR. 15CM
	PROJEKTOWANE POBOCZE - KRUSZYWO ŁAMANE 0/31,5MM GR. 15CM
	PROJEKTOWANY TEREN ZIELONY
	PROJEKTOWANA SKARPA
	ISTNIEJĄCA SKARPA DO PRZEPROFILOWANIA
	PROJEKTOWANA BARIERKA U-12A
	PROJ. SŁUP OŚWIETL. ALUMIN. Z FUNDAMENTEM OPRAWA DROGOWA LED 24W 4000K P=28W NA WYS. 6M
A-18B	ISTNIEJĄCE OZNAKOWANIE PIONOWE DO USUNIĘCIA
A-18B	ISTNIEJĄCE OZNAKOWANIE PIONOWE
A-18B	PROJEKTOWANE OZNAKOWANIE PIONOWE
	PROJEKTOWANE OZNAKOWANIE POZIOME
	ISTNIEJĄCE OZNAKOWANIE POZIOME
	ISTNIEJĄCA BARIERA ENERGOCHŁONNA
	ISTNIEJĄCA TABLICA U-3E

STAROSTWO POWIATOWE
w Międzyrzeczu
ul. Przemysłowa 2
66-300 MIĘDZYRZECZ
tel 095 742 84 37, fax 095 742 84 36

ZATWIERDZONO
z ~~uwagami~~ / bez uwag
pismem numer KO.7121.1.50.2025 AD
z dnia 12-08-2025
Z up. STAROSTY
Aneta Darmograj
INSPEKTOR

EMWAY MACIEJ EMILIANÓW
ul. Jasia i Małgosi 36/2
65-012 Zielona Góra
NIP: 9291781023, REGON: 85208446

INWESTOR:	GMINA SKWIERZYNA ul. Rynek 1, 66-440 Skwierzyna			
INWESTYCJA:	PRZEBUDOWA ULICY MIĘDZYRZECKIEJ ORAZ BUDOWA DROGI DLA ROWERÓW WRAZ Z NIEZBĘDNĄ INFRASTRUKTURĄ NA DZIAŁKACH NR 302, 537/3, 537/4, 503, 316/4, 509/99, 509/102, 509/100, 511, 294/10, 498, 537/1 - OBRĘB 0003 W RAMACH ZADANIA PN. "OPRACOWANIE KOMPLEKSOWEJ DOKUMENTACJI TECHNICZNEJ BUDOWY ŚCIEŻKI PIESZO- ROWEROWEJ WRAZ Z NIEZBĘDNĄ INFRASTRUKTURĄ TOWARZYSZĄCĄ W REJONIE REGIONALNEGO PARKU PRZEMYSŁOWEGO W SKWIERZYNIE"			
RYSUNEK:	PROJEKT DOCELOWEJ ORGANIZACJI RUCHU		SKALA: 1:500	DATA: 08.2025
			NR ZLEC: -	NR RYS.: 2
	IMIĘ I NAZWISKO	UPRAWNIENIA	BRANŻA	PODPIS
PROJEKTANT:	mgr inż. Maciej Emilianów	LBS/0080/PBD/16 do projektowania bez ograniczeń w specjalności drogowej	DROGOWA	Emilianów

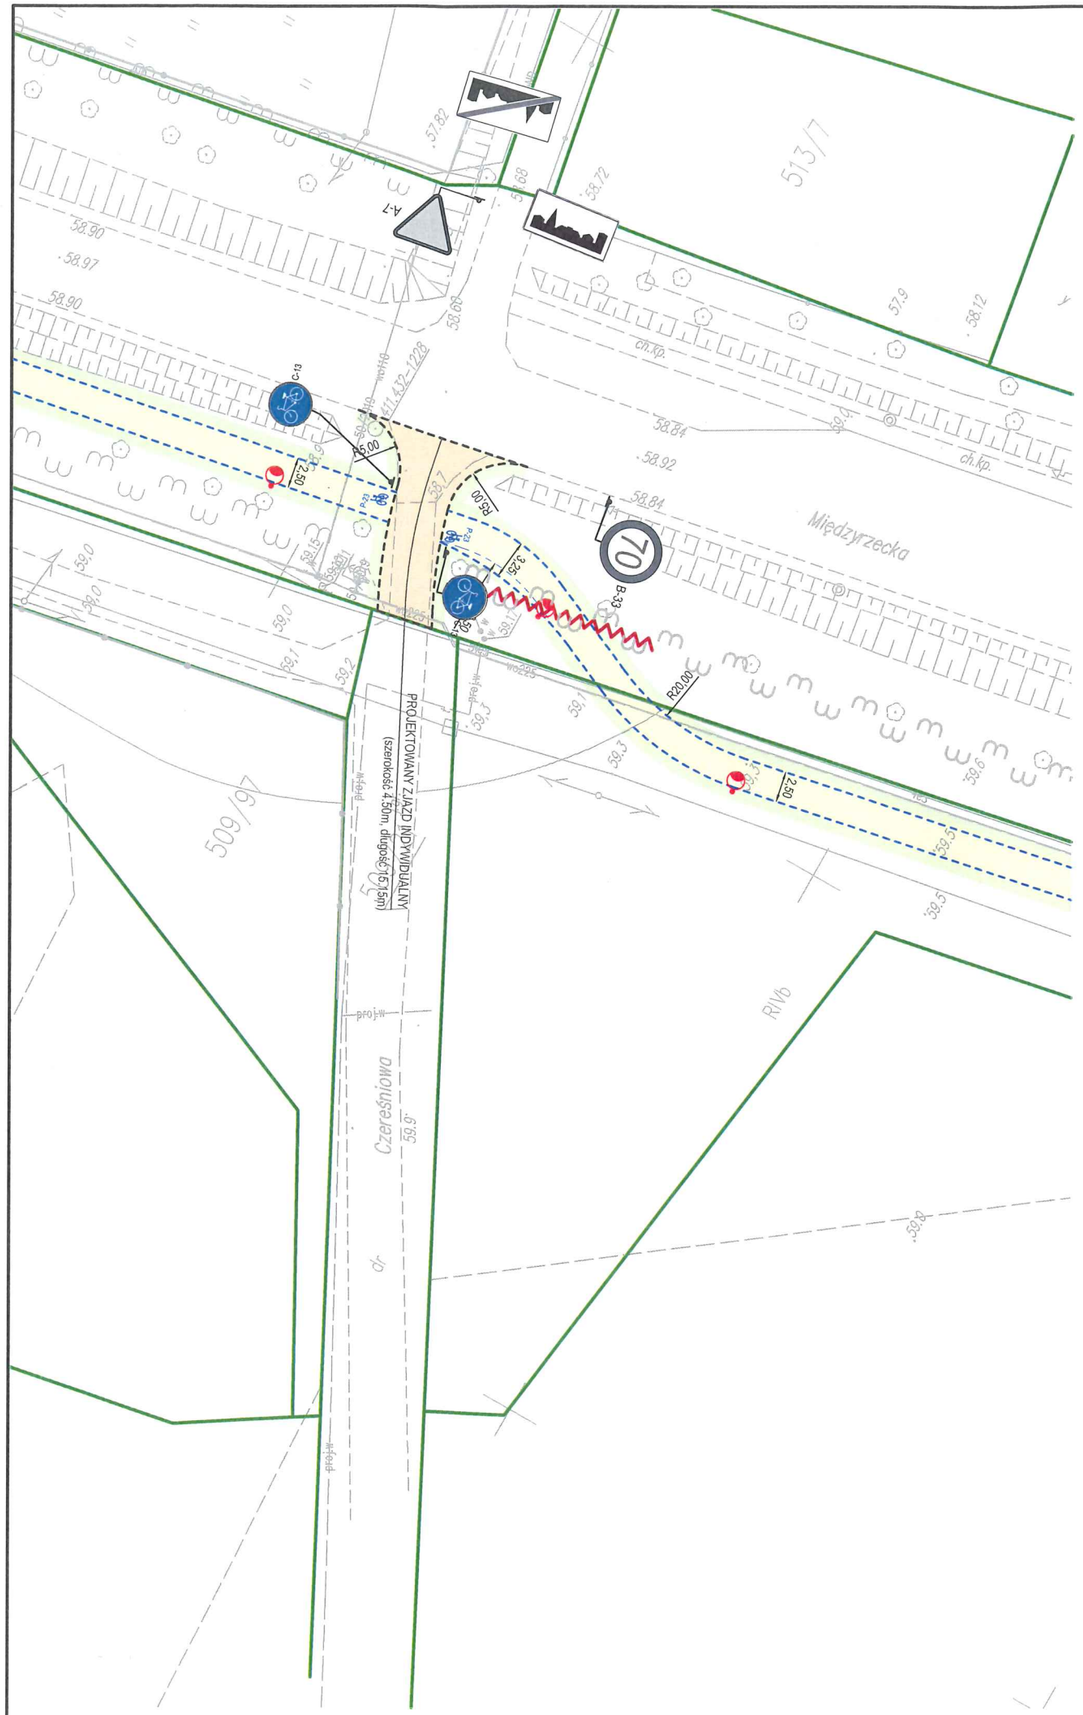

LEGENDA


	ZAKRES OPRACOWANIA
	KRAWĘŻNIK BETONOWY 15X30CM
	OBRZEŻE BETONOWE 8X30CM
	KRAWĘDŹ JEZDNI POBOCZA
	ŚCIEK PRZYKRAWĘŻNIKOWY
	ŚCIEK POD ŚCIEŻKĄ ROWEROWĄ
	ŚCIEK SKARPOWY
	PROJEKTOWANY ZJAZD - WARSTWA ŚCIERALNA Z AC11S GR. 4CM - WARSTWA WIĄŻĄCA Z AC16W GR. 6CM - PODBUDOWA ZASADNICZA Z KRUSZYWA 0/31,5 GR. 20CM
	PROJEKTOWANA ŚCIEŻKA ROWEROWA - WARSTWA ŚCIERALNA Z AC11S GR. 5CM - PODBUDOWA ZASADNICZA Z KRUSZYWA 0/31,5 GR. 15CM
	PROJEKTOWANE POBOCZE - KRUSZYWO ŁAMANE 0/31,5MM GR. 15CM
	PROJEKTOWANY TEREN ZIELONY
	PROJEKTOWANA SKARPA
	ISTNIEJĄCA SKARPA DO PRZEPROFILOWANIA
	PROJEKTOWANA BARIERKA U-12A
	PROJ. SŁUP OŚWIETL. ALUMIN. Z FUNDAMENTEM OPRAWA DROGOWA LED 24W 4000K P=28W NA WYS. 6M
A-18B	ISTNIEJĄCE OZNAKOWANIE PIONOWE DO USUNIĘCIA
A-18B	ISTNIEJĄCE OZNAKOWANIE PIONOWE
A-18B	PROJEKTOWANE OZNAKOWANIE PIONOWE
	PROJEKTOWANE OZNAKOWANIE POZIOME
	ISTNIEJĄCE OZNAKOWANIE POZIOME
	ISTNIEJĄCA BARIERA ENERGOCHŁONNA
	ISTNIEJĄCA TABLICA U-3E

STAROSTWO POWIATOWE
w Międzyrzeczu
ul. Przemysłowa 2
66-300 MIĘDZYRZECZ
tel. 095 742 84 37, fax 095 742 84 36

ZATWIERDZONO
z uwagami / bez uwag
KO.7121.1.50.2025.AD
pismem numer ... STAROSTY
z dnia ... 12.08.2025
ZUP
Aneta Dąbrowska
INSPEKTOR

EMWAY MACIEJ EMILIANÓW
ul. Jasia i Małgosi 36/2
65-012 Zielona Góra
NIP: 9291781023, REGON: 85208446

INWESTOR:	GMINA SKWIERZYNA ul. Rynek 1, 66-440 Skwierzyna			
INWESTYCJA:	PRZEBUDOWA ULICY MIĘDZYRZECKIEJ ORAZ BUDOWA DROGI DLA ROWERÓW WRAZ Z NIEZBĘDNĄ INFRASTRUKTURĄ NA DZIAŁKACH NR 302, 537/3, 537/4, 503, 316/4, 509/99, 509/102, 509/100, 511, 294/10, 498, 537/1 - OBRĘB 0003 W RAMACH ZADANIA PN. "OPRACOWANIE KOMPLEKSOWEJ DOKUMENTACJI TECHNICZNEJ BUDOWY ŚCIEŻKI PIESZO- ROWEROWEJ WRAZ Z NIEZBĘDNĄ INFRASTRUKTURĄ TOWARZYSZĄCĄ W REJONIE REGIONALNEGO PARKU PRZEMYSŁOWEGO W SKWIERZYNIE"			
RYSUNEK:	PROJEKT DOCELOWEJ ORGANIZACJI RUCHU		SKALA: 1:500	DATA: 08.2025
			NR ZLEC: -	NR RYS.: 3
	IMIĘ I NAZWISKO	UPRAWNIENIA	BRANŻA	PODPIS
PROJEKTANT:	mgr inż. Maciej Emilianów	LBS/0080/PBD/16 do projektowania bez ograniczeń w specjalności drogowej	DROGOWA	

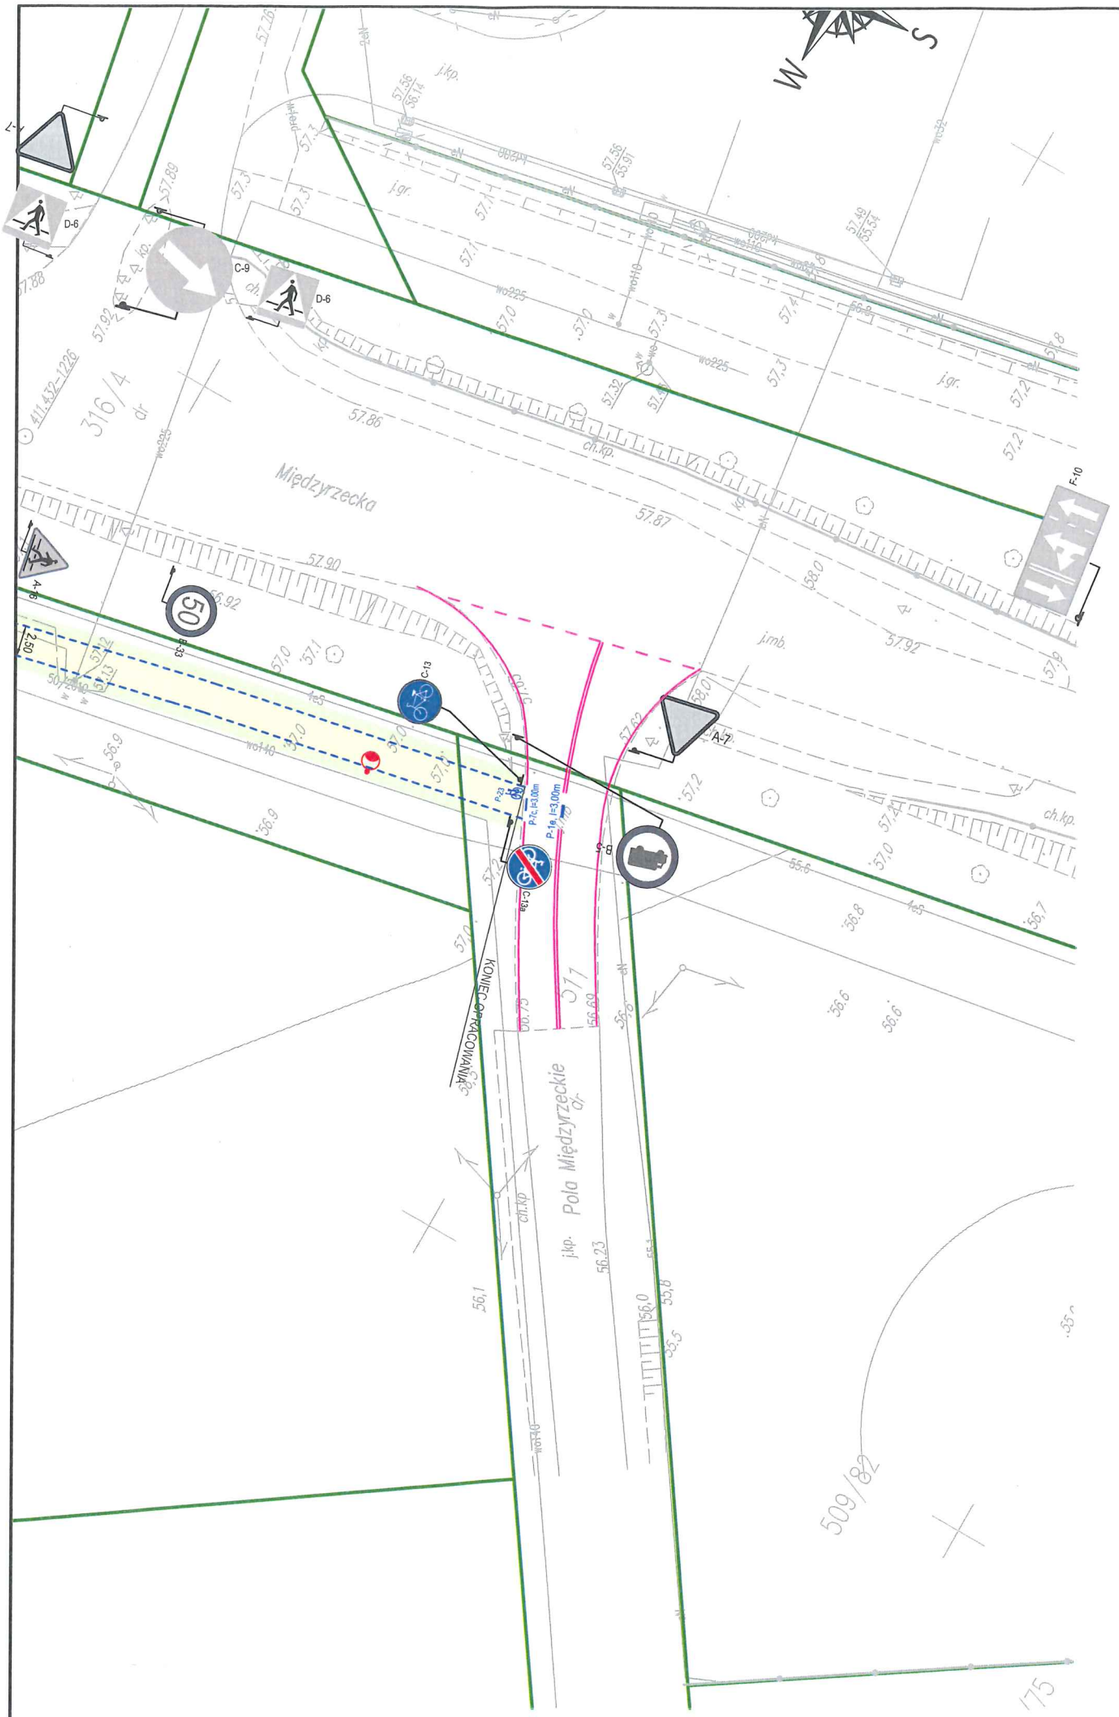

LEGENDA

	ZAKRES OPRACOWANIA
	KRAWĘŻNIK BETONOWY 15X30CM
	OBRZEŻE BETONOWE 8X30CM
	KRAWĘDŹ JEZDNI POBOCZA
	ŚCIEK PRZYKRAWĘŻNIKOWY
	ŚCIEK POD ŚCIEŻKĄ ROWEROWĄ
	ŚCIEK SKARPOWY
	PROJEKTOWANY ZJAZD - WARSTWA ŚCIERALNA Z AC11S GR. 4CM - WARSTWA WIĄŻĄCA Z AC16W GR. 6CM - PODBUDOWA ZASADNICZA Z KRUSZYWA 0/31,5 GR. 20CM
	PROJEKTOWANA ŚCIEŻKA ROWEROWA - WARSTWA ŚCIERALNA Z AC11S GR. 5CM - PODBUDOWA ZASADNICZA Z KRUSZYWA 0/31,5 GR. 15CM
	PROJEKTOWANE POBOCZE - KRUSZYWO ŁAMANE 0/31,5MM GR. 15CM
	PROJEKTOWANY TEREN ZIELONY
	PROJEKTOWANA SKARPA
	ISTNIEJĄCA SKARPA DO PRZEPROFILOWANIA
	PROJEKTOWANA BARIERKA U-12A
	PROJ. SŁUP OŚWIETL. ALUMIN. Z FUNDAMENTEM OPRAWA DROGOWA LED 24W 4000K P=28W NA WYS. 6M
A-18B	ISTNIEJĄCE OZNAKOWANIE PIONOWE DO USUNIĘCIA
A-18B	ISTNIEJĄCE OZNAKOWANIE PIONOWE
A-18B	PROJEKTOWANE OZNAKOWANIE PIONOWE
	PROJEKTOWANE OZNAKOWANIE POZIOME
	ISTNIEJĄCE OZNAKOWANIE POZIOME
	ISTNIEJĄCA BARIERA ENERGOCHŁONNA
	ISTNIEJĄCA TABLICA U-3E

STAROSTWO POWIATOWE
w Międzyrzeczu
ul. Przemysłowa 2
66-300 MIĘDZYRZECZ
tel 095 742 84 37, fax 095 742 84 36

ZATWIERDZONO
z uwagami / bez uwag
pismem numer KO.7121.1.50.2025.AO
z dnia 12.08.2025
Zup. STAROSTY
Aneta Damasiewicz
INSPEKTOR

EMWAY MACIEJ EMILIANÓW
ul. Jasia i Małgosi 36/2
65-012 Zielona Góra
NIP: 9291781023, REGON: 85208446

INWESTOR:	GMINA SKWIERZYNA ul. Rynek 1, 66-440 Skwierzyna			
INWESTYCJA:	PRZEBUDOWA ULICY MIĘDZYRZECKIEJ ORAZ BUDOWA DROGI DLA ROWERÓW WRAZ Z NIEZBĘDNĄ INFRASTRUKTURĄ NA DZIAŁKACH NR 302, 537/3, 537/4, 503, 316/4, 509/99, 509/102, 509/100, 511, 294/10, 498, 537/1 - OBRĘB 0003 W RAMACH ZADANIA PN. "OPRACOWANIE KOMPLEKSOWEJ DOKUMENTACJI TECHNICZNEJ BUDOWY ŚCIEŻKI PIESZO- ROWEROWEJ WRAZ Z NIEZBĘDNĄ INFRASTRUKTURĄ TOWARZYSZĄCĄ W REJONIE REGIONALNEGO PARKU PRZEMYSŁOWEGO W SKWIERZYNIE"			
RYSUNEK:	PROJEKT DOCELOWEJ ORGANIZACJI RUCHU		SKALA: 1:500	DATA: 08.2025
			NR ZLEC: -	NR RYS.: 4
	IMIĘ I NAZWISKO	UPRAWNIENIA	BRANŻA	PODPIS
PROJEKTANT:	mgr inż. Maciej Emilianów	LBS/0080/PBD/16 do projektowania bez ograniczeń w specjalności drogowej	DROGOWA	