


PRZEKRÓJ NORMALNY A-A

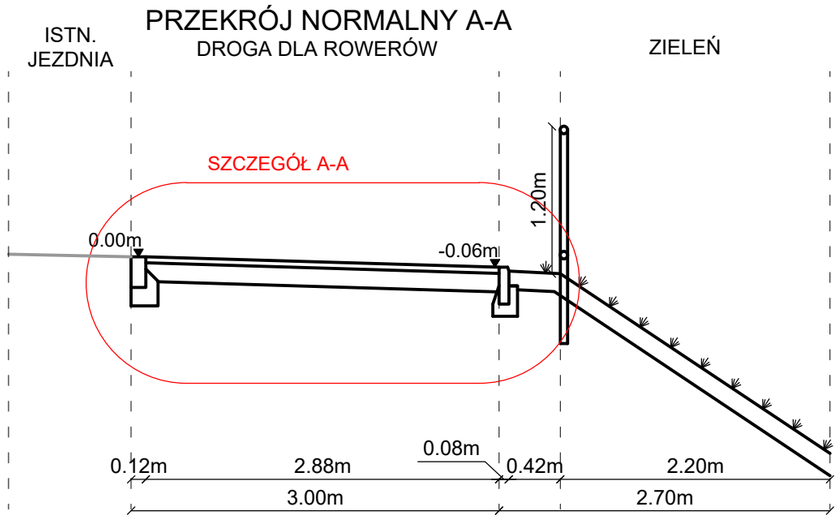


PRZEKRÓJ NORMALNY D-D

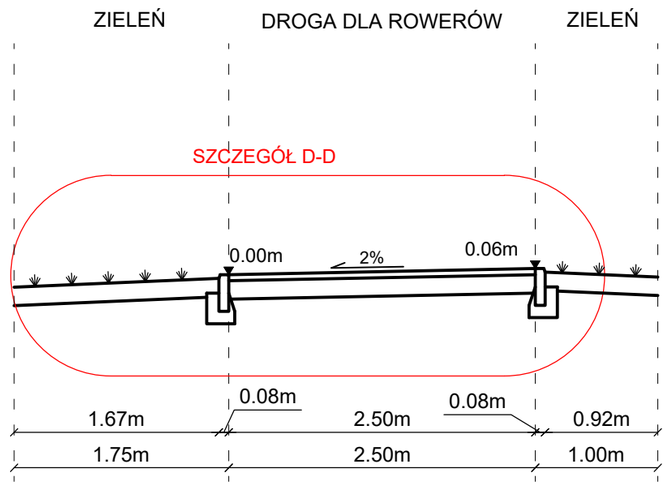


PRZEKRÓJ NORMALNY B-B

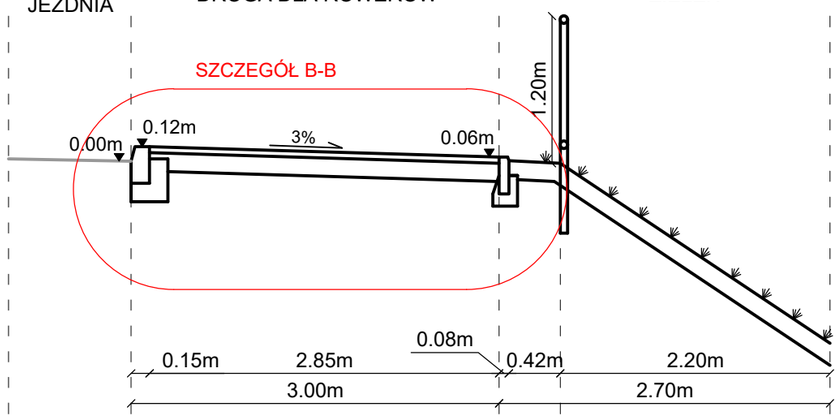

PRZEKRÓJ NORMALNY E-E

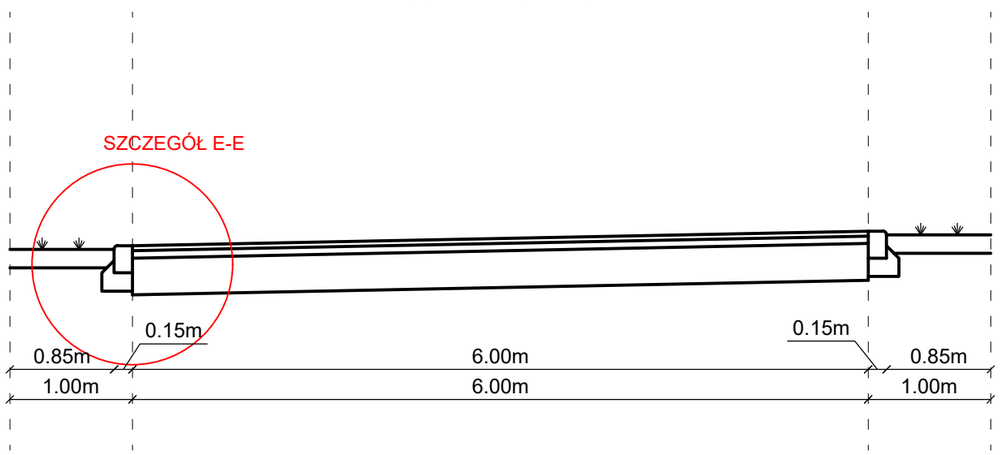

PRZEKRÓJ NORMALNY A-A

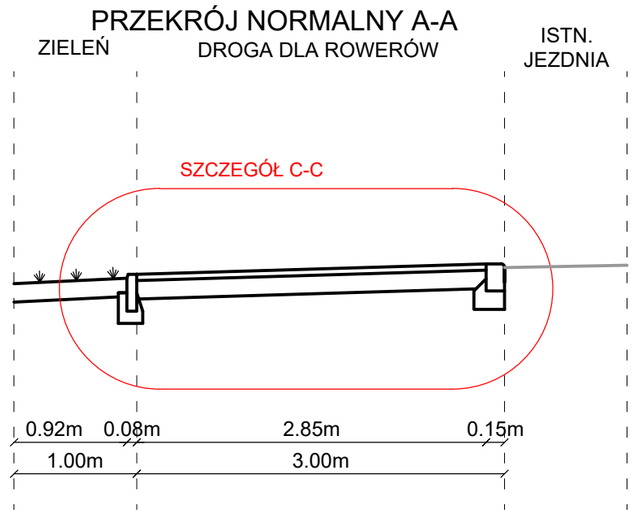

EMWAY MACIEJ EMILIANÓW
ul. Bułgarska 24/1
65-943 Zielona Góra
NIP: 9291781023, REGON: 85208446

adres do korespondencji:
ul. Rumiankowa 26,
66-008 Świdnica

INWESTOR:	GMINA SKWIERZYNA ul. Rynek 1, 66-440 Skwierzyna			
INWESTYCJA:	PRZEBUDOWA DROGI GMINNEJ NR 102876F - UL. MIĘDZYRZECKIEJ W SKWIERZYNIE			
RYSUNEK:	PRZEKROJE NORMALNE		SKALA: 1:50	DATA: 01.2026
			NR ZLEC: -	NR RYS.: 2
	IMIĘ I NAZWISKO	UPRAWNIENIA	BRANŻA	PODPIS
PROJEKTANT:	mgr inż. Maciej Emilianów	LBS/0080/PBD/16 do projektowania bez ograniczeń w specjalności drogowej	DROGOWA	