


SZCZEGÓŁ A-A

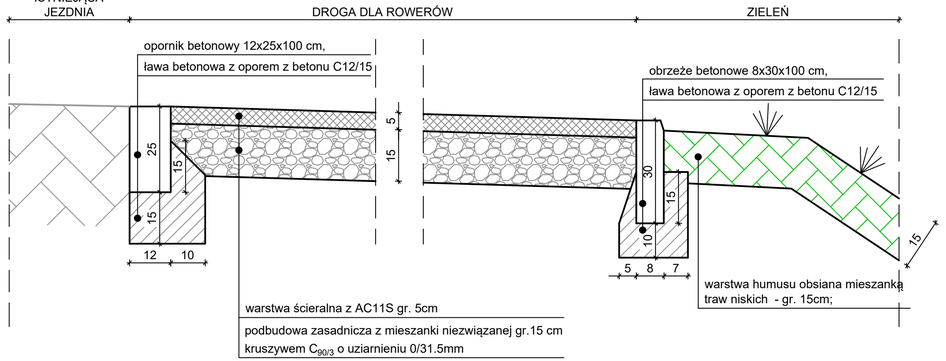


SZCZEGÓŁ B-B

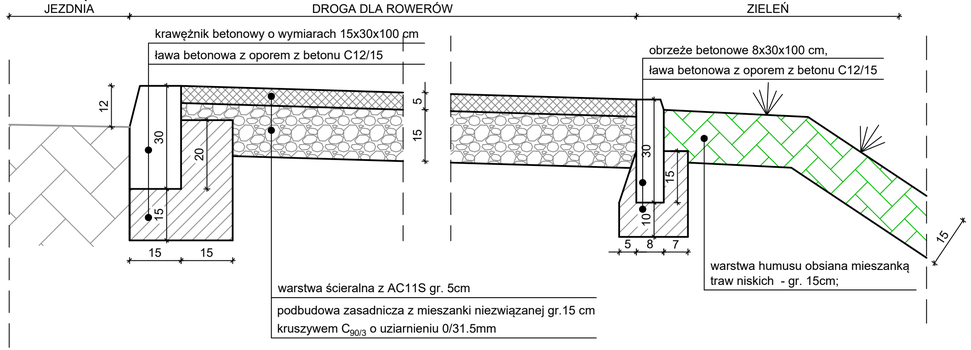


SZCZEGÓŁ C-C

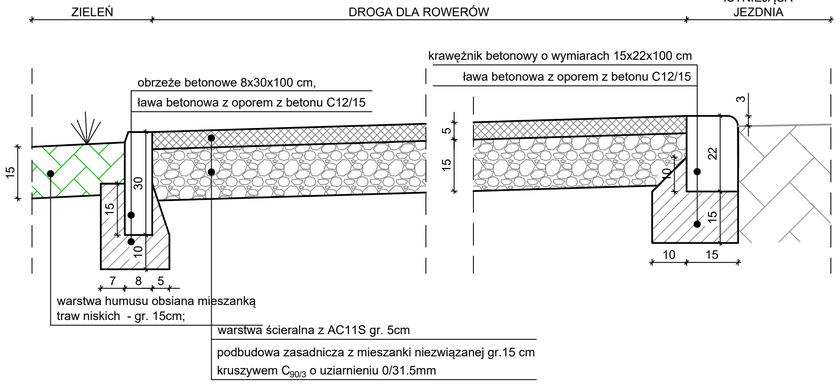

SZCZEGÓŁ D-D

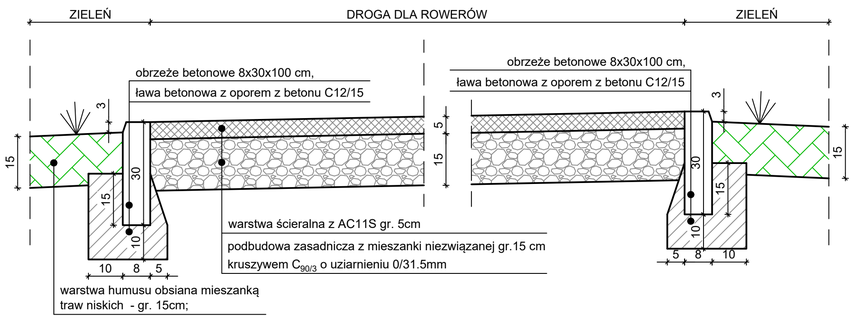

SZCZEGÓŁ E-E

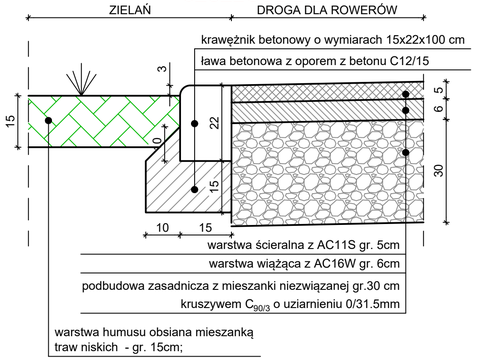

EMWAY MACIEJ EMILIANÓW ul. Bułgarska 24/1 65-943 Zielona Góra NIP: 9291781023, REGON: 85208446		**adres do korespondencji:** ul. Rumiankowa 26, 66-008 Świdnica		
INWESTOR:	GMINA SKWIERZYNA ul. Rynek 1, 66-440 Skwierzyna			
INWESTYCJA:	PRZEBUDOWA DROGI GMINNEJ NR 102676F - UL. MIĘDZYRZECKIEJ W SKWIERZYNIE			
RYSUNEK:	SZCZEGÓŁY KONSTRUKCYJNE		SKALA: 1:10	DATA: 01.2026
			NR ZLEC: -	NR RYS.: 3
	IMIĘ I NAZWISKO	UPRAWNIENIA	BRANŻA	PODPIS
PROJEKTANT:	mgr inż. Maciej Emilianów	LBS/0080/PBD/16 do projektowania bez ograniczeń w specjalności drogowej	DROGOWA	