
# PRZEKRÓJ A-A

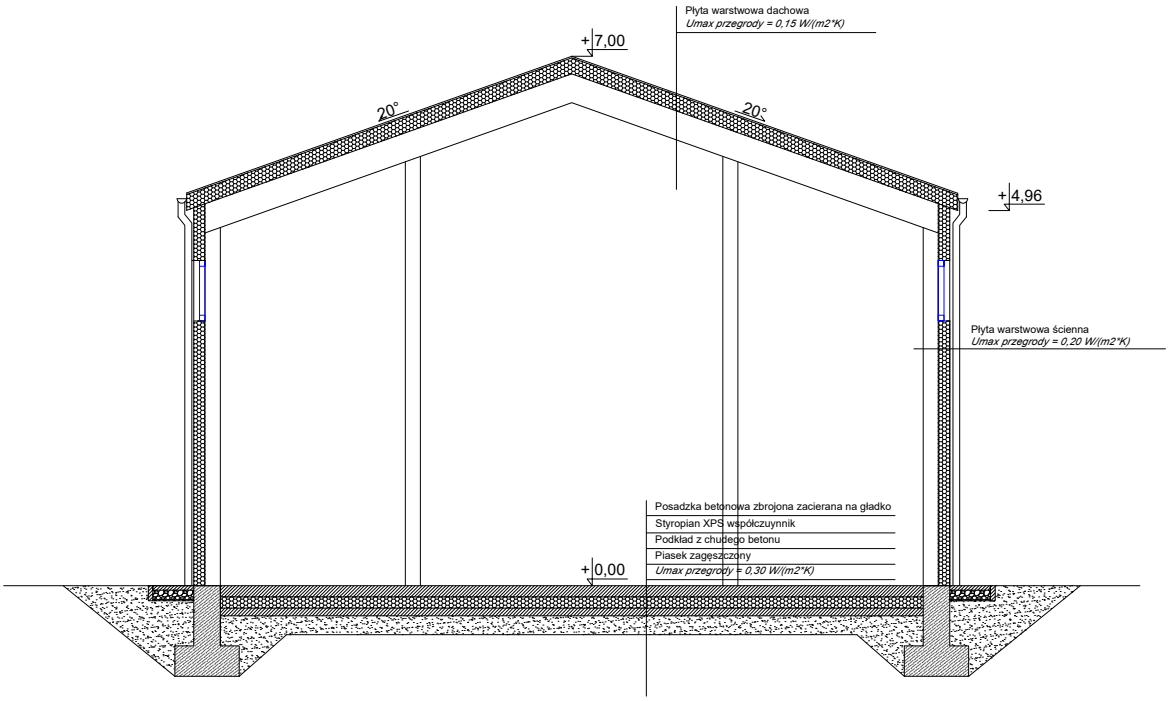


| | | | |
|---|---|---|---|
| TEMAT | Koncepcja budowy magazynu z funkcją usługowo-magazynową | | |
| INWESTOR | Gmina Masłów, ul. Spokojna 2, 26-001 Masłów | | |
| LOKALIZACJA | Ciekoty dz. nr. 237/4 | | |
| BRANŻA | ARCHITEKTONICZNA | DATA | 12.03.2026 |
| TYTUŁ RYS | PRZEKRÓJ A-A | | |
| OPRACOWAŁ | BENSA Krzysztof Żmudzki, ul. Jurajska 1b/52, 25-640 Kielce | SKALA | 1:100 |
| | | NR RYS | 2 |