


ELEWACJA POŁUDNIOWA

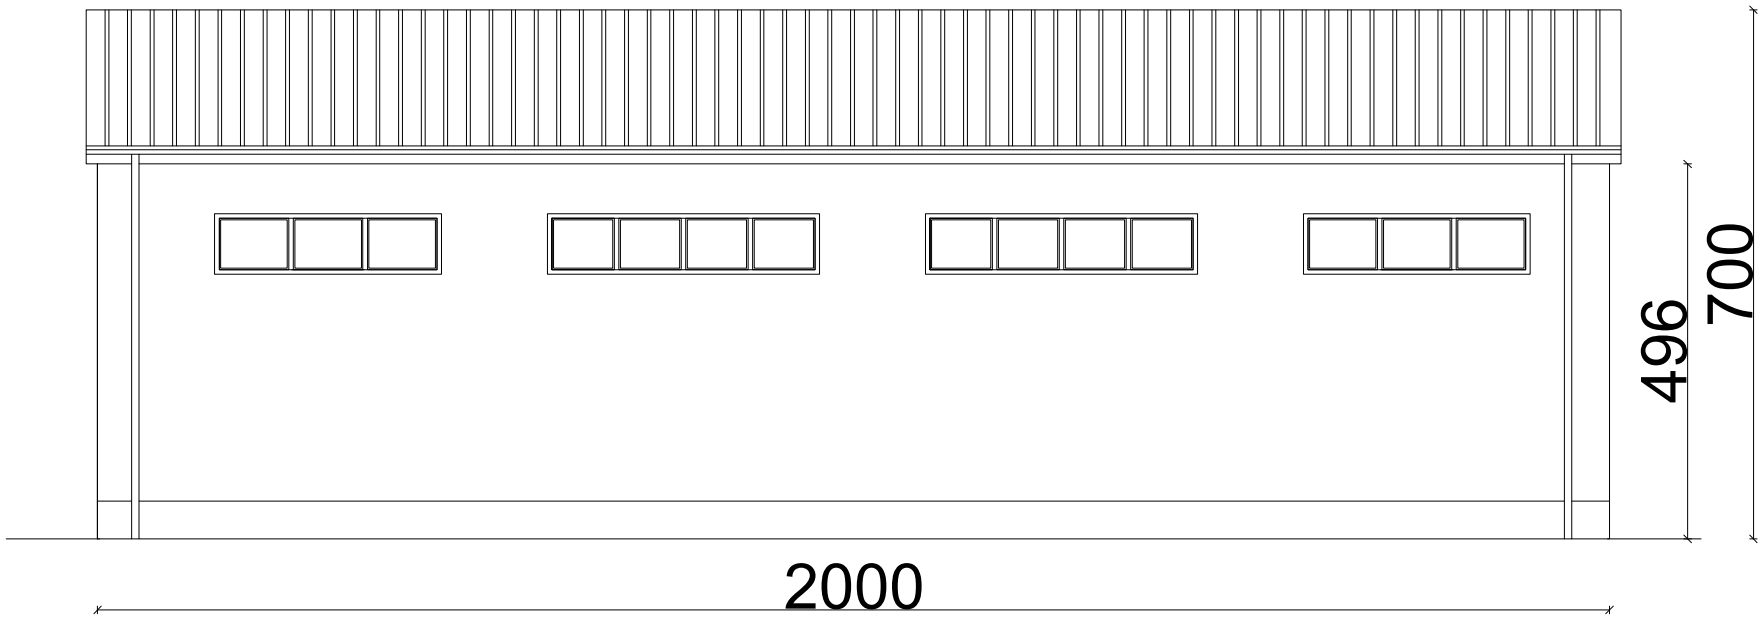


ELEWACJA PÓŁNOCNA

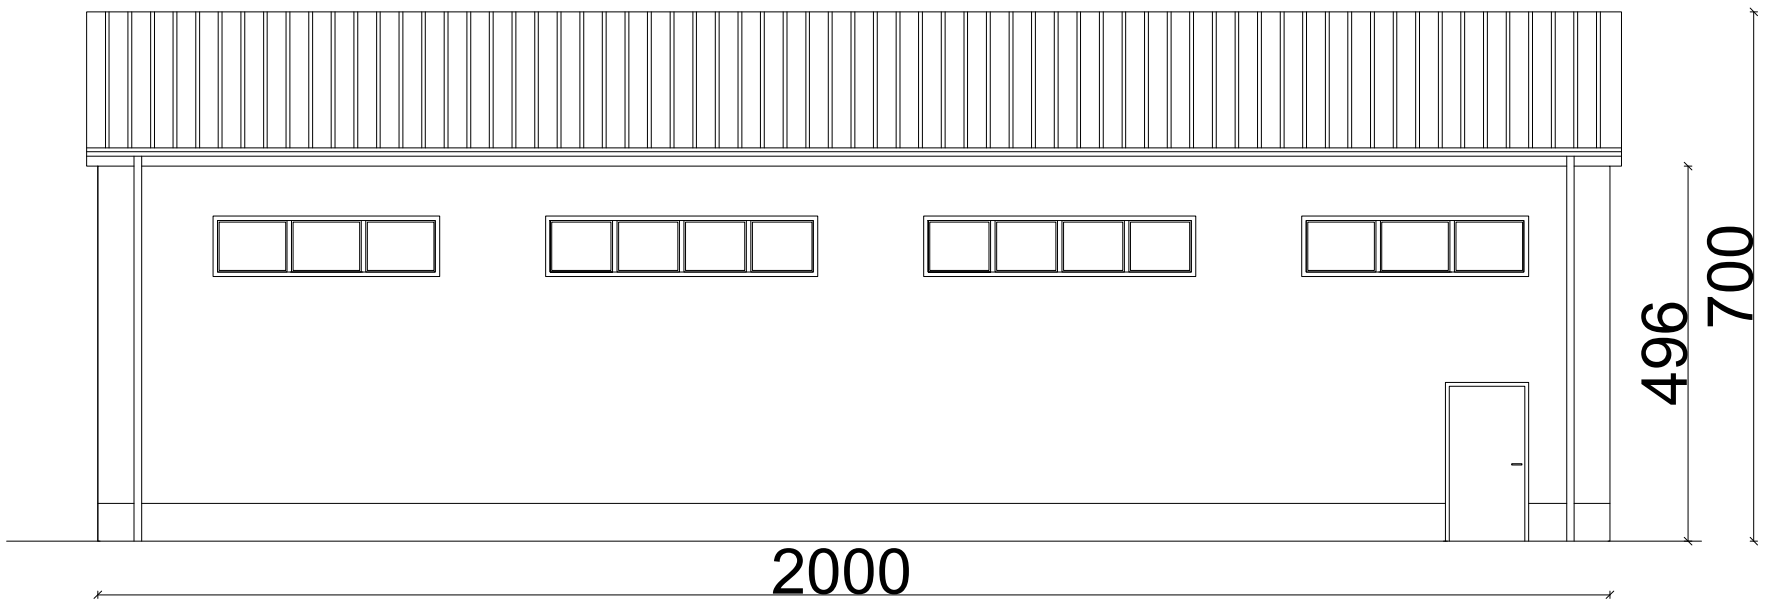

ELEWACJA ZACHODNIA

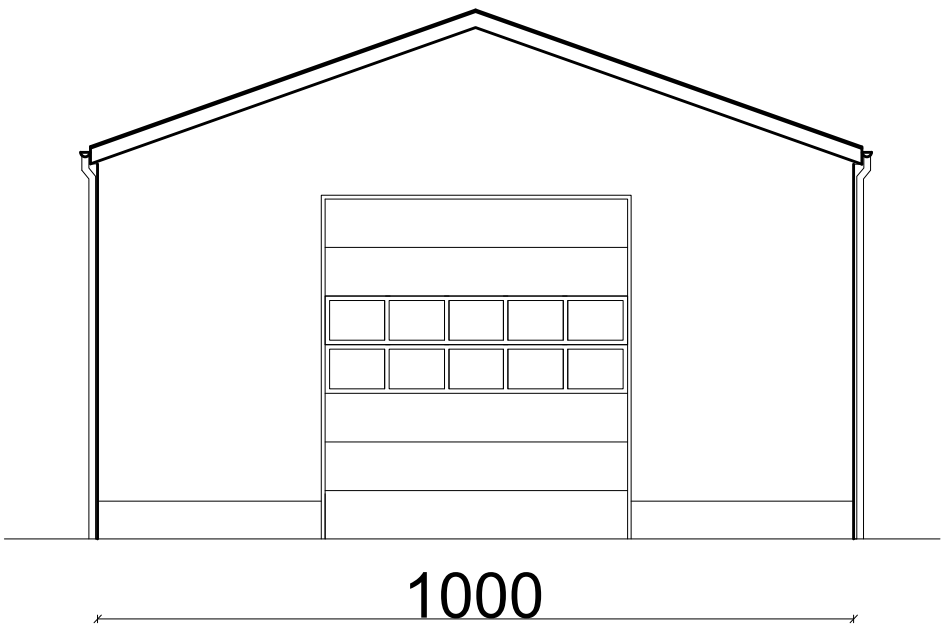

ELEWACJA WSCHODNIA

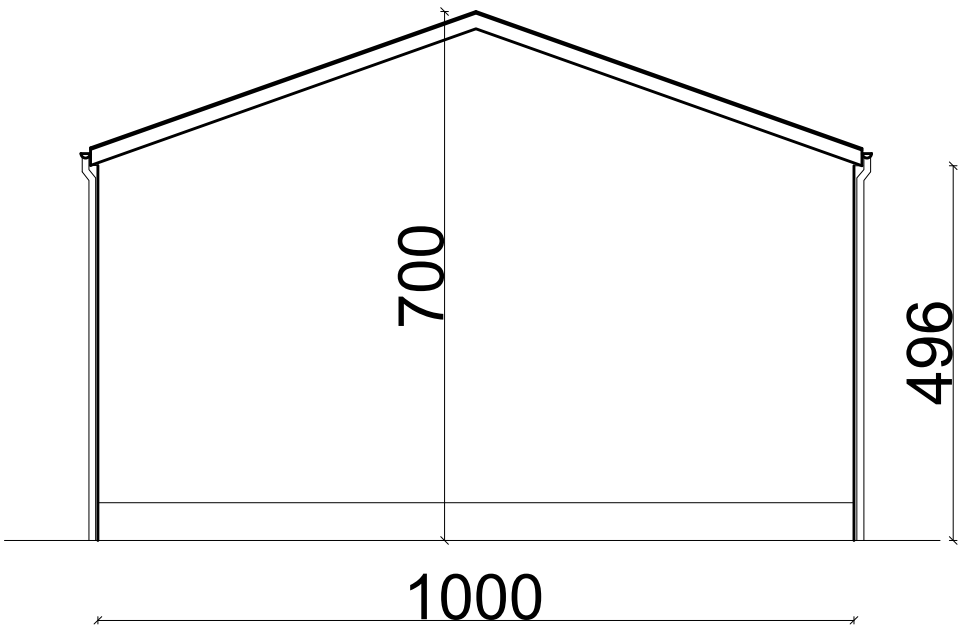

TEMAT	Koncepcja budowy magazynu z funkcją usługowo-magazynową		
INWESTOR	Gmina Masłów, ul. Spokojna 2, 26-001 Masłów		
LOKALIZACJA	Ciekoty dz. nr. 237/4		
BRANŻA	ARCHITEKTONICZNA	DATA	12.03.2026
TYTUŁ RYS	WIDOK ELEWACJI		
OPRACOWAŁ	BENSA Krzysztof Żmudzki, ul. Jurajska 1b/52, 25-640 Kielce	SKALA	1:100
		NR RYS	3