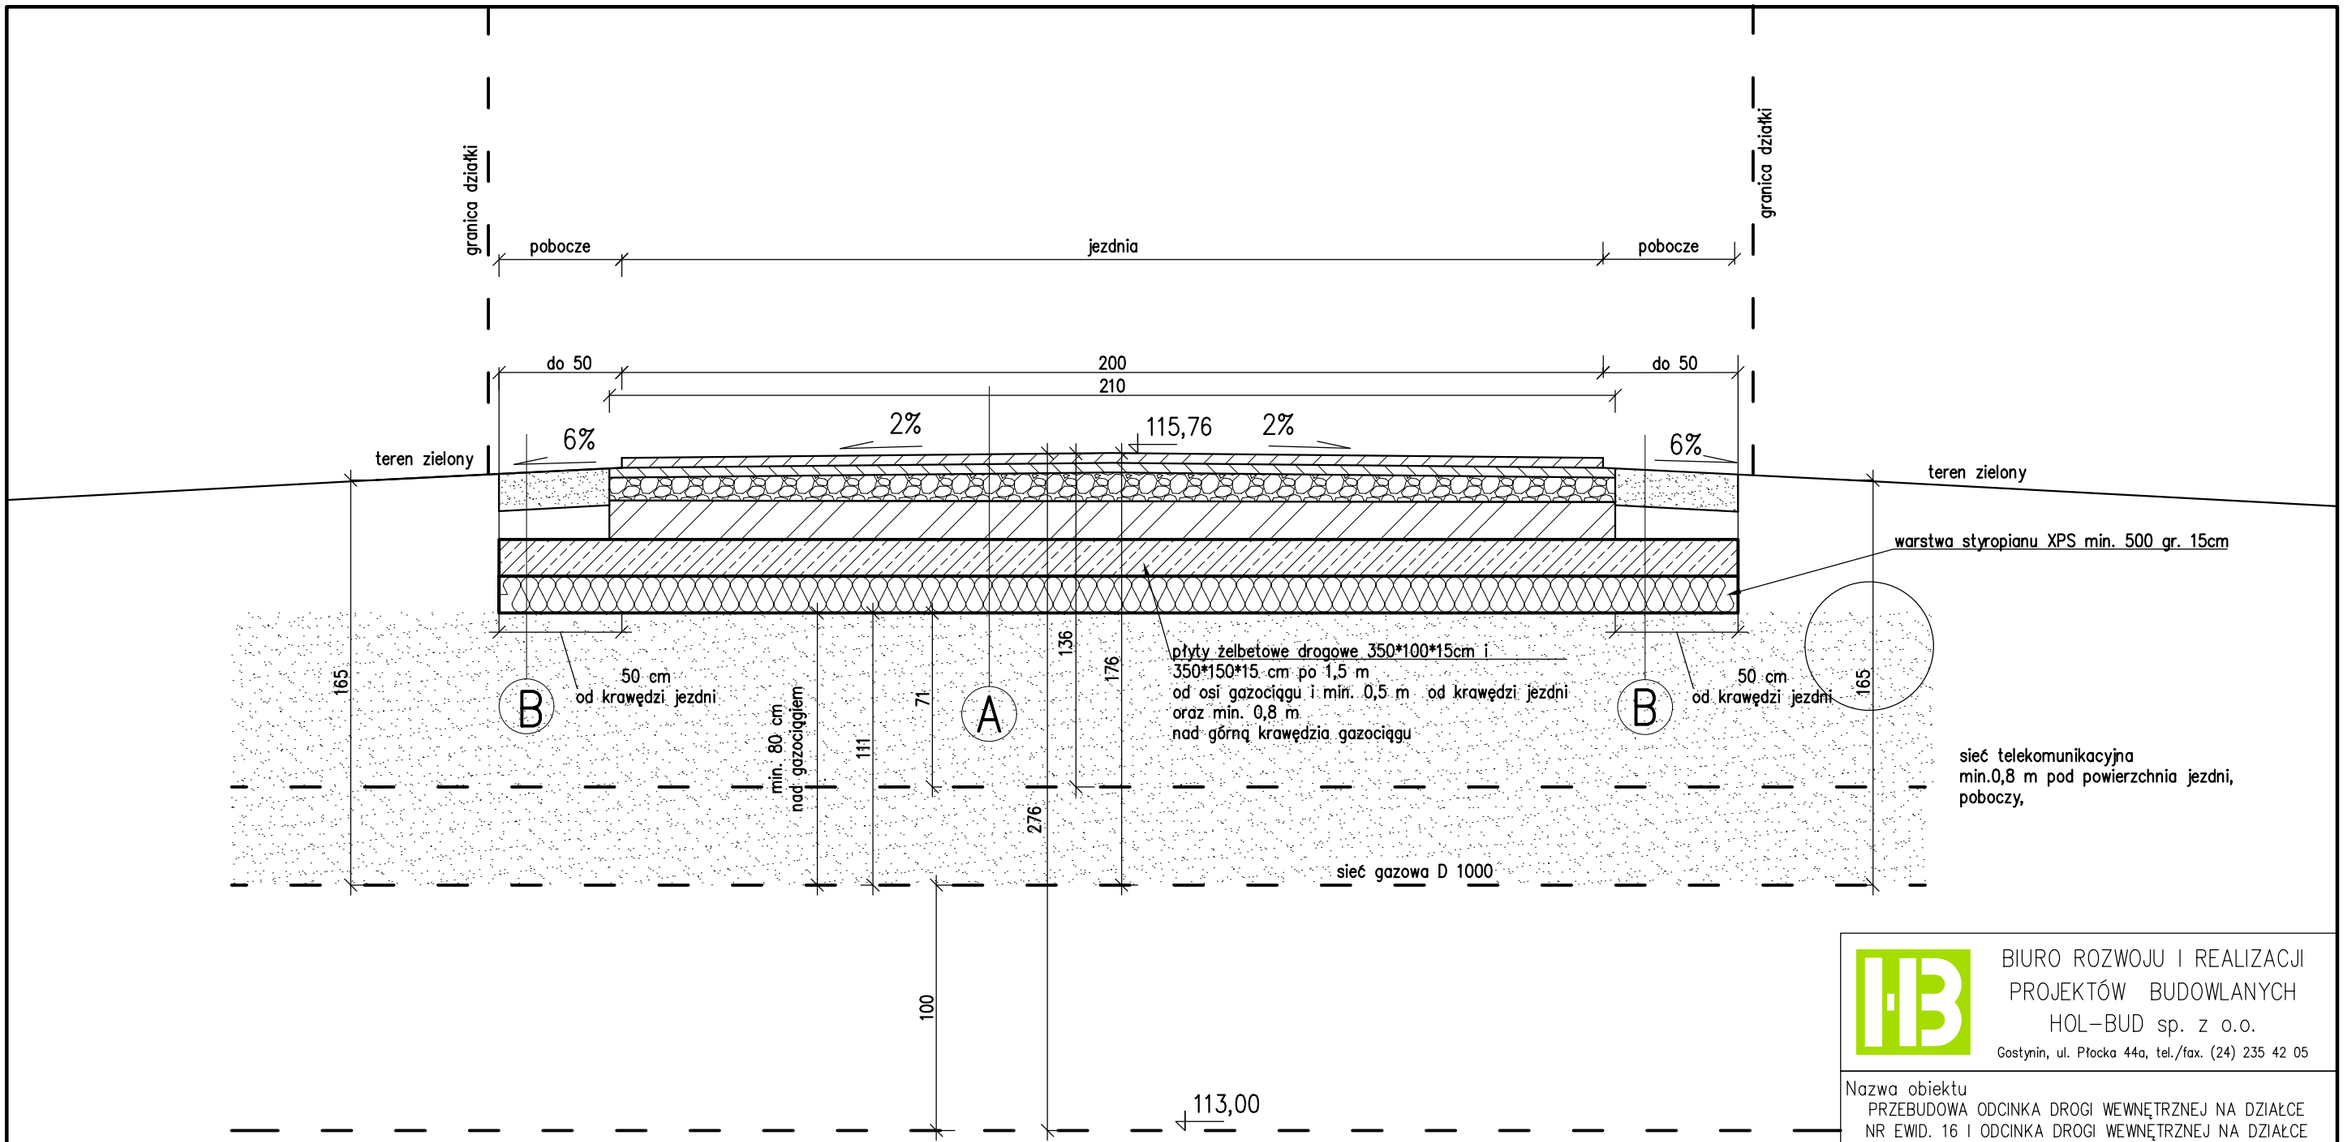


A

Projektowana warstwa ścieralna AC11S 50/70 gr. 3 cm
emulsja kationowa szybkorozpadowa
Projektowana warstwa wiążąca AC16W 50/70 gr. 3 cm
emulsja kationowa szybkorozpadowa
wykonanie warstwy podbudowy z kruszywa łamanego
0–31,5mm stabilizowanego mechanicznie gr. 10cm
istniejąca warstwa odsączająca do odtworzenia
płyta żelbetowa odciążająca
wartswa styropianu XPS min. 500 gr. 15 cm
istniejąca warstwa zasypki sieci gazowej

B

pobocze o nawierzchni żwirowej gr. 15 cm zagęszczone mechanicznie
istniejąca warstwa piaskowa przepuszczalna

Uzgodniono pismem o znaku:
OR-DL.404.5.2026.115
z dnia 11.08.2026

Witos Bartłomiej
Cyfrowo podpisane przez Witos Bartłomiej
Data: 11.08.2026 10:27

BIURO ROZWOJU I REALIZACJI PROJEKTÓW BUDOWLANYCH
HOL–BUD sp. z o.o.
Gostynin, ul. Płocka 44a, tel./fax. (24) 235 42 05

Nazwa obiektu
PRZEBUDOWA ODCINKA DROGI WEWNĘTRZNEJ NA DZIAŁCE NR EWID. 16 I ODCINKA DROGI WEWNĘTRZNEJ NA DZIAŁCE NR EWID. 17 WRAZ ZE WJAZDAMI W MIEJSCOWOŚCI HELENÓW TRĘBSKI GMINA SZCZAWIN KOŚCIELNY

Inwestor
GMINA SZCZAWIN KOŚCIELNY

Adres inwestycji
OBRĘB EWID. 0010 HELENÓW TRĘBSKI,
NR EWID. 17, 16, OBRĘB EWID. GMINA SZCZAWIN KOŚCIELNY,

Projektant
mgr inż.Tomasz Reszkowski
upr. konstr.–bud. nr MAZ/0159/PWOK/03

Temat rysunku
PRZEKRÓJ PRZEZ DROGĘ – SKRZYŻOWANIE Z SIECIĄ GAZOWĄ

Skala	Data	Numer
1:25	07 2026	D6