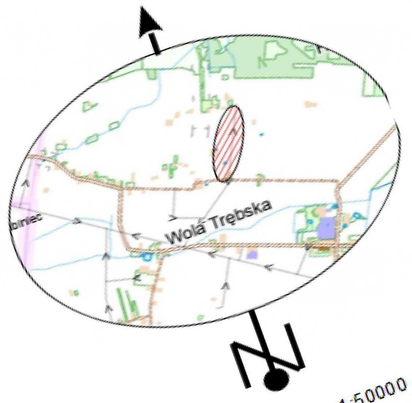


szkic orientacyjny 1:50000

Oświadczam, że niniejszy dokument został opracowany w wyniku prac geodezyjnych i kartograficznych, których rezultaty zawiera operat techniczny pozytywnie zweryfikowany. Jednocześnie informuję, że jestem świadomy odpowiedzialności karnej za złożenie fałszywego oświadczenia.


Identyfikator zgłoszenia prac geodezyjnych	GK.6640.120.2026
Organ służby geodezyjnej, który otrzymał zgłoszenie	Starosta Gostyniński
Wykonawca prac geodezyjnych	GEO-INWEST USLUGI GEODEZYJNE Michał Uliński 09-500 Gostynin, ul. Wojska Polskiego 27 NIP: 971-063-55-92, REGON 140819332
Nr oraz data sporządzenia dokumentu zawierającego wynik pozytywnej weryfikacji	*Protokół Weryfikacji* *Nr GK.6640.120.2026_1* *z dnia 06.07.2026r*
Imię i nazwisko oraz nr uprawnień zawodowych kierownika prac	*Jan Uliński* *Nr uprawnień 2082*

MAPA DO CELÓW PROJEKTOWYCH		
Identyfikator zgłoszenia prac geodezyjnych		GK.6640.120.2026
Miejscowość		Helenów Trębski
Jednostka ewidencyjna	Identyfikator	140405_2
	Nazwa	SZCZAWIN KOŚCIELNY
Obręb ewidencyjny	Identyfikator	140405_2.0010
	Nazwa	HELENÓW TRĘBSKI
Arkusze mapy	7.176.08.18.3.2, 7.176.08.18.3.4, 7.176.08.23.1.2, 7.176.08.23.1.4, 7.176.08.23.1.3	
Skala mapy		1 : 500
Dotyczy działek nr		16, 17
Nazwa układu współrzędnych	Prostokątnych płaskich	Układ 2000
	Wysokości	PL EVRF 2007-NH
Oznaczenie granic obszaru, który był przedmiotem aktualizacji		— — —

25.06.2026
inż. Michał Uliński
Data oraz imię i nazwisko osoby, która opracowała mapę

GEO - INWEST
USŁUGI GEODEZYJNE Michał Uliński
09-500 Gostynin, ul. Wojska Polskiego 27
tel./fax: 024-235-51-95, tel. 506-566-500, 508-541-151
NIP 9710635592, REGON 140819332
e-mail: geo.inwest@op.pl
Nazwa wykonawcy prac geodezyjnych

25.06.2026
mgr inż. Jan Uliński
Geodeta uprawniony
Nr zaśw. 2082
Imię i nazwisko, nr uprawnień oraz data i podpis kierownika prac geodezyjnych

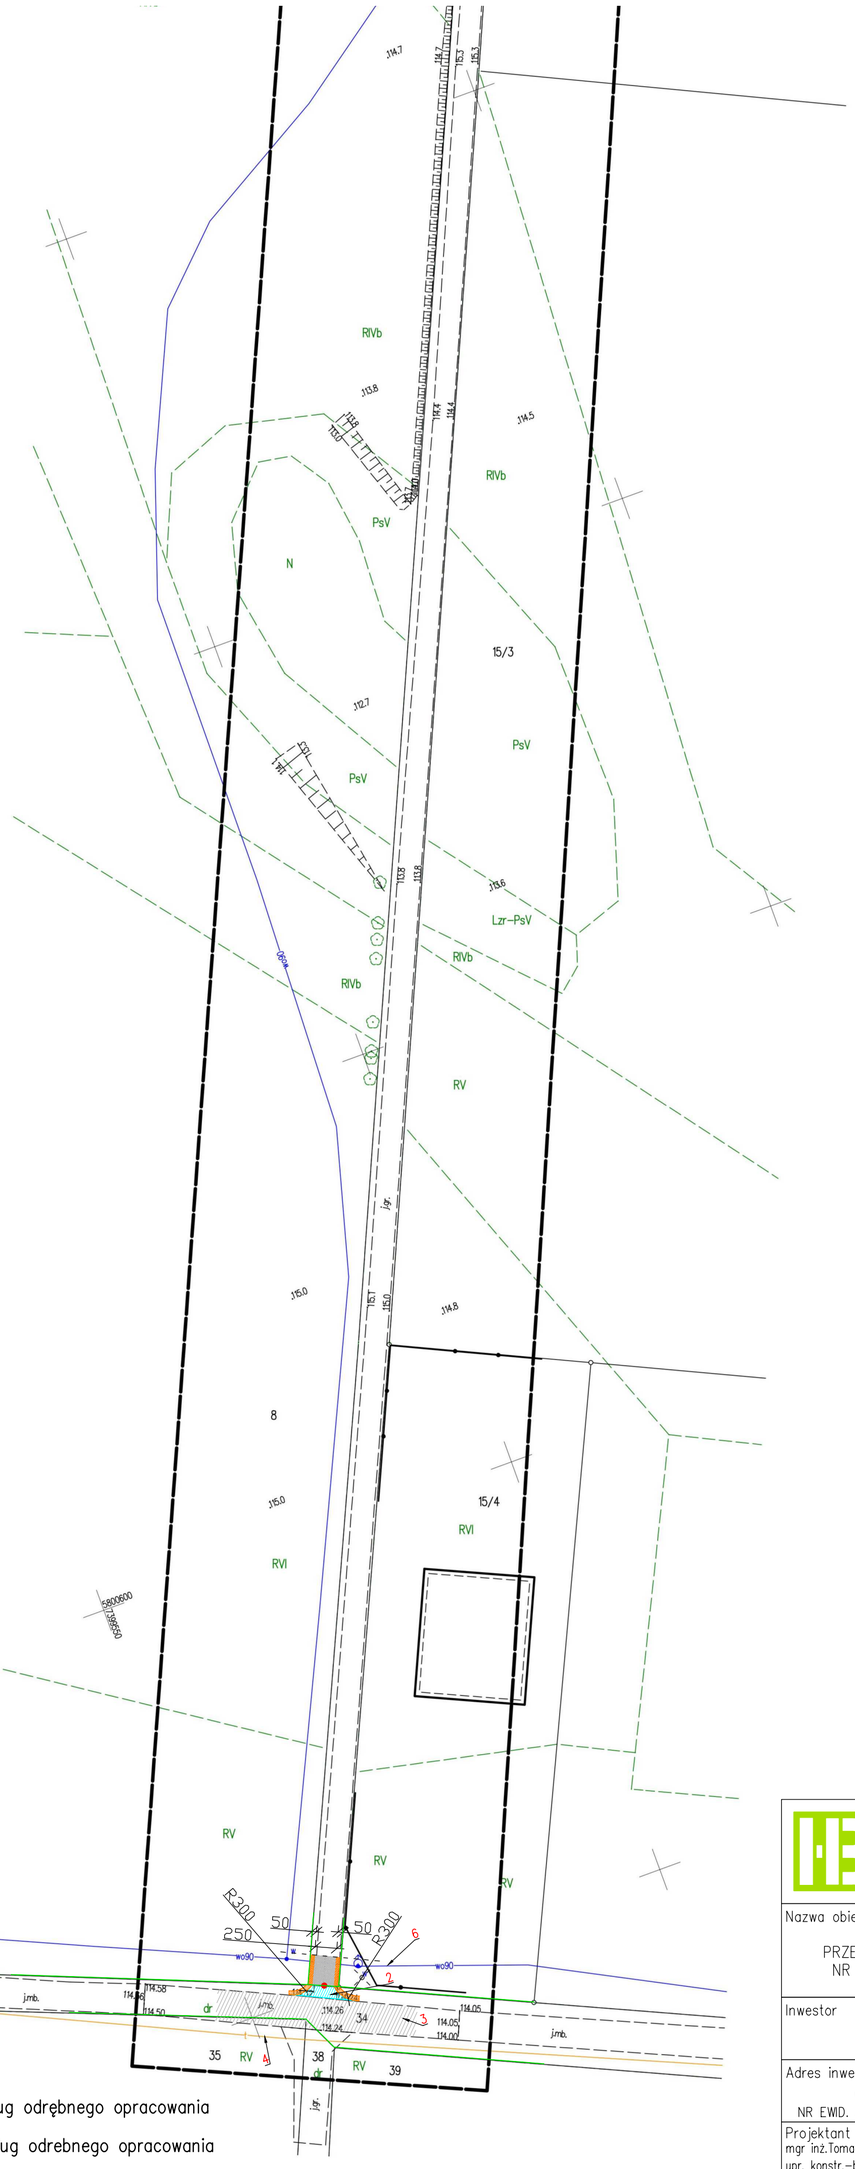

Nie wyklucza się istnienia w terenie innych nie uwidocznionych na niniejszej mapie urządzeń podziemnych, które nie były zgłoszone do inwentaryzacji, lub o których brak jest informacji w instytucjach branżowych.

LEGENDA

- granica działki
- projektowana przebudowa drogi wewnętrznej – jezdnia według odrębnego opracowania
- projektowana przebudowa drogi wewnętrznej – pobocze według odrebnego opracowania
- istniejąca droga gminna
- projektowana przebudowa zjazdu– jezdnia według odrebnego opracowania
- projektowana przebudowa zjazdu – pobocze według odrebnego opracowania
- — — — istniejący ślad wyjeżdżonej drogi gruntowej
- 2 – istniejący zjazd
- 3 – istniejąca droga gminna
- 4 – istniejąca sieć telekomunikacyjna – telefoniczna
- 6 – istniejąca gminna sieć wodociągowa

Z up. Wójta Gminy
Zastępca Wójta
Zbigniew Filipiak

BIURO ROZWOJU I REALIZACJI PROJEKTÓW BUDOWLANYCH
HOL–BUD sp. z o.o.
Gostynin, ul. Płocka 44a, tel./fax. (24) 235 42 05

Nazwa obiektu

PRZEBUDOWĄ ZJAZDU NA DROGĘ GMINNĄ NR 140523W NA DZIAŁCE NR EWID. 34

Inwestor

GMINA SZCZAWIN KOŚCIELNY

Adres inwestycji

OBRĘB EWID. 0010 HELENÓW TRĘBSKI, NR EWID. 34, OBRĘB EWID. GMINA SZCZAWIN KOŚCIELNY,

Projektant

mgr inż.Tomasz Reszkowski
upr. konstr.–bud. nr MAZ/0159/PWOK/03

Temat rysunku

SZKIC USYTUOWANIA

1:500	Data 07 2026	Numer Z–1