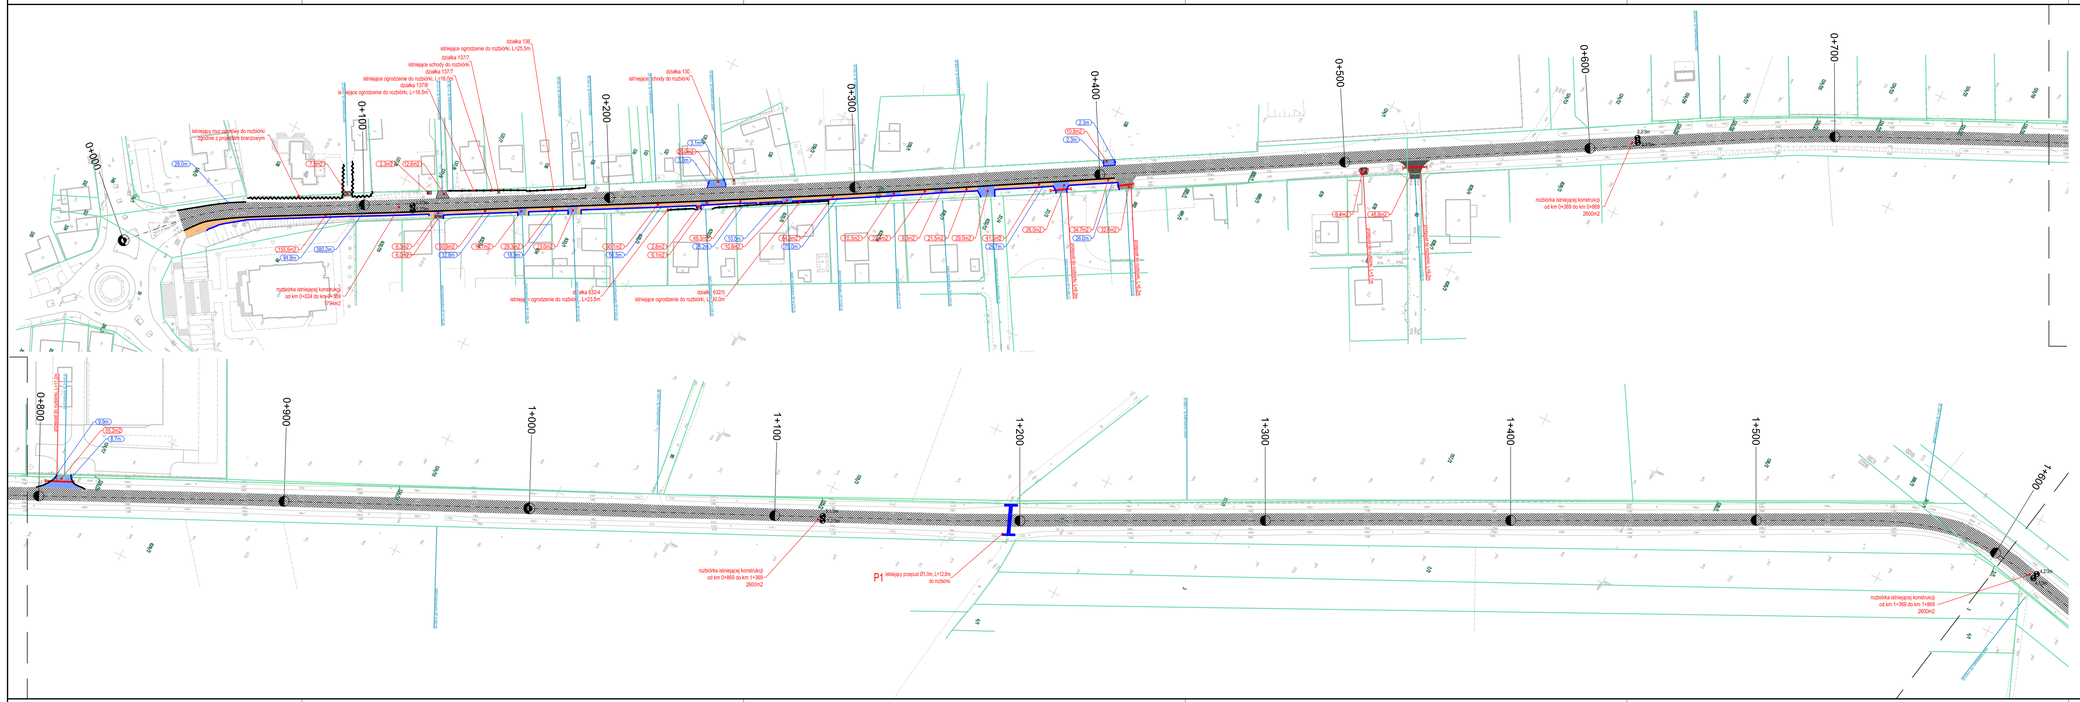

Nawierzchnia bitumiczna do rozbiórki – jezdnia
Nawierzchnia bitumiczna do rozbiórki – zjazdy
Nawierzchnia z kostki brukowej – zjazdy
Nawierzchnia z kostki brukowej – chodniki
Nawierzchnia betonowa do rozbiórki – zjazdy

Istniejące obramowania do rozbiórki – krawężniki
Istniejące obramowania do rozbiórki – obrzeża
Istniejące ogrodzenia do rozbiórki
Istniejące granice ewidencyjne

OLPRO
ul. Szczepankowo 978, 61-306 Poznań
adres do korresp.: ul. Sierpowa 178, 61-307 Poznań
tel. 509 299 886, fax. 61 678 53 02, e-mail: olpro@op.pl

Inwestor:
ZARZĄD POWIATU RADOMSKIEGO
ul. T. Mazowieckiego 7
26-600 RADOM

Nazwa zamierzenia budowlanego:
ROZBUDOWA DROGI POWIATOWEJ NR 1115W
PRZYTYK-KOŻUCHÓW - DO DROGI KRAJOWEJ NR 48
(odcinek od m. Przytyk do granic powiatu)

Projektant: (branża drogowa)	mgr inż. Paweł Żyniewicz uprawnienia do projektowania bez ograniczeń w specjalności drogowej	Nr ogrodzenia: WKP/0312/POOD/11	Podpis/Pieczęć:
Projektant sprawdzający: (branża drogowa)	mgr inż. Katarzyna Rutowicz uprawnienia do projektowania bez ograniczeń w specjalności drogowej	WKP/0311/POOD/11	
Treść rysunku:	PLAN SYTUACYJNY - Rozbiórki		Nr rysunku: DR-11.1

Branża	Nr umowy	Data sporządzenia rysunku:	Skala
drogowa	PZD.2.263.26.2020	08.2021	1:500

UWAGA: NINIEJSZY PROJEKT NALEŻY ROZPATRYWAĆ ŁĄCZNIE Z PROJEKTAMI BRANŻOWYMI
© Wszelkie prawa zastrzeżone. Powielanie lub wykorzystywanie niezgodne z przeznaczeniem bez zgody właściciela dokumentacji zabronione