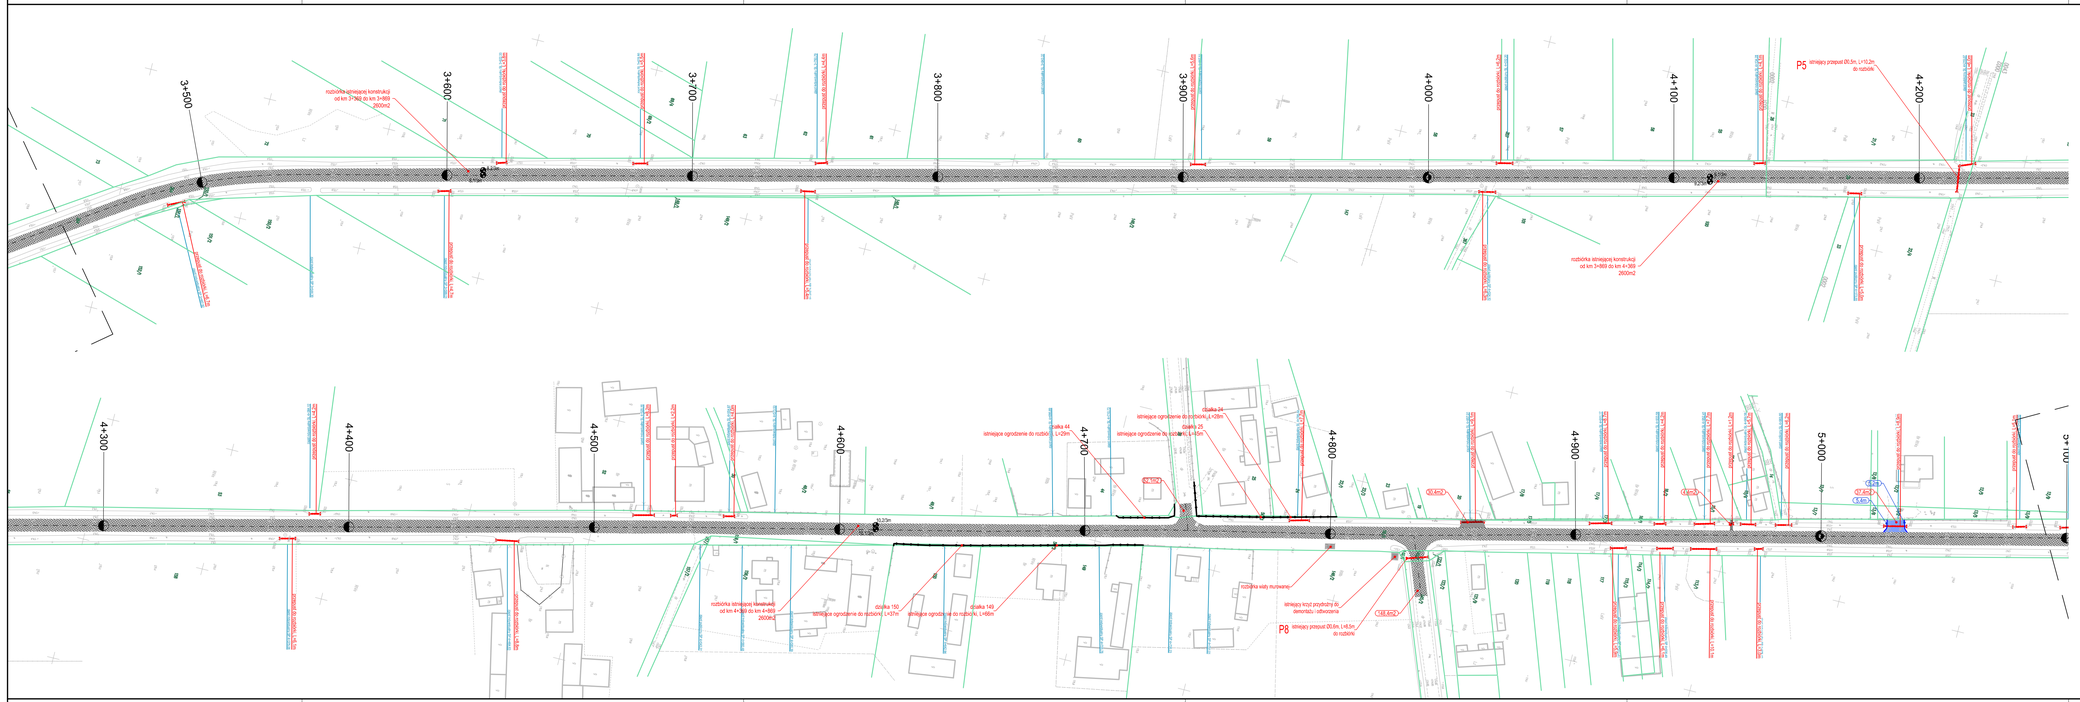

Nawierzchnia bitumiczna do rozbiórki – jezdnia
Nawierzchnia bitumiczna do rozbiórki – zjazdy
Nawierzchnia z kostki brukowej – zjazdy
Nawierzchnia z kostki brukowej – chodniki
Nawierzchnia betonowa do rozbiórki – zjazdy

Istniejące utrwalenie do rozbiórki – krawężniki
Istniejące utrwalenie do rozbiórki – obrzeża
Istniejące ogrodzenie do rozbiórki
Istniejące granice ewidencyjne

OLPRO ul. Szczepańskiego 978, 61-306 Poznań adres do korresp.: ul. Sierpowa 178, 61-307 Poznań tel. 509 299 886, fax. 61 678 53 02, e-mail: olpro@olpro.pl		Inwestor: ZARZĄD POWIATU RADOMSKIEGO ul. T. Mazowieckiego 7 26-600 RADOM	
Nazwa zamierzenia budowlanego:	***ROZBUDOWA DROGI POWIATOWEJ NR 1115W PRZYTYK-KOŻUCHÓW - DO DROGI KRAJOWEJ NR 48 (odcinek od m. Przytyk do granic powiatu)***		
Projektant: (branża drogowa)	mgr inż. Paweł Żyniewicz uprawnienia do projektowania bez ograniczeń w specjalności drogowej	nr ew.: WKP/0101/POOD/11	Podpis/pieczęć
Projektant sprawdzający: (branża drogowa)	mgr inż. Katarzyna Rakowiec uprawnienia do projektowania bez ograniczeń w specjalności drogowej	nr ew.: WKP/0101/POOD/11	
Treść rysunku:	PLAN SYTUACYJNY - Rozbiórki		Nr rysunku: DR-11.3
Branża: drogowa	Nr umowy: PZD.2.253.28.2020	Data opracowania rysunku: 08.2021	Skala: 1:1000
UWAGA: NIEJSZY PROJEKT NALEŻY ROZPATRYWAĆ ŁĄCZNIE Z PROJEKTAMI BRANŻOWYMI			
© Wszelkie prawa zastrzeżone. Powielanie lub wykorzystanie niniejszego projektu bez zgody właściciela jest zabronione			