OBJAŚNIENIA

PROJEKTOWANE ELEMENTY KORPUSU DROGOWEGO

- Projektowane chodniki
- Projektowane stanowiska postojowe – nawierzchnia z kostki brukowej betonowej
- Projektowane stanowiska postojowe – nawierzchnia z kostki brukowej betonowej malowana na niebiesko
- Projektowane/przebudowywane zjazdy – nawierzchnia z kostki brukowej betonowej
- Projektowane/przebudowywane zjazdy – nawierzchnia bitumiczna
- Projektowane/przebudowywane zjazdy – nawierzchnia z kruszywa
- Projektowane wyspy dzielące – kostka brukowa betonowa koloru czerwonego
- Projektowane pobocze gruntowe ulepszone
- Projektowana zieleń
- Projektowane skarpy
- Projektowane dno rowu (z oznaczeniem kierunku spływu)

- projektowany krawężnik betonowy 20x30 cm
- projektowany krawężnik betonowy 20x30 cm obniżony
- projektowany krawężnik najazdowy 20x22 cm
- projektowany ściek przykrawężnikowy
- projektowany ściek przy krawędzi jezdni
- projektowany ściek korytkowy
- projektowany krawężnik kamienny 15x30 cm (w obrębie zatoki parkingowej krawężnik betonowy 15x30cm)
- projektowany krawężnik kamienny 15x30 cm (w obrębie zatoki parkingowej krawężnik betonowy 15x30cm) obniżony
- projektowany opornik betonowy 12x25 cm (obramowanie zjazdów)
- projektowane obrzeże betonowe 8x30 cm (obramowanie chodników)
- projektowana krawędź jezdni
- projektowana krawędź pobocza
- projektowane rowy kryte
- KT — projektowany kanał technologiczny
- projektowany mur oporowy

- nr — istniejące drzewa, krzewy (numer zgodnie z inwentaryzacją)
- nr — drzewa, krzewy do wycinki

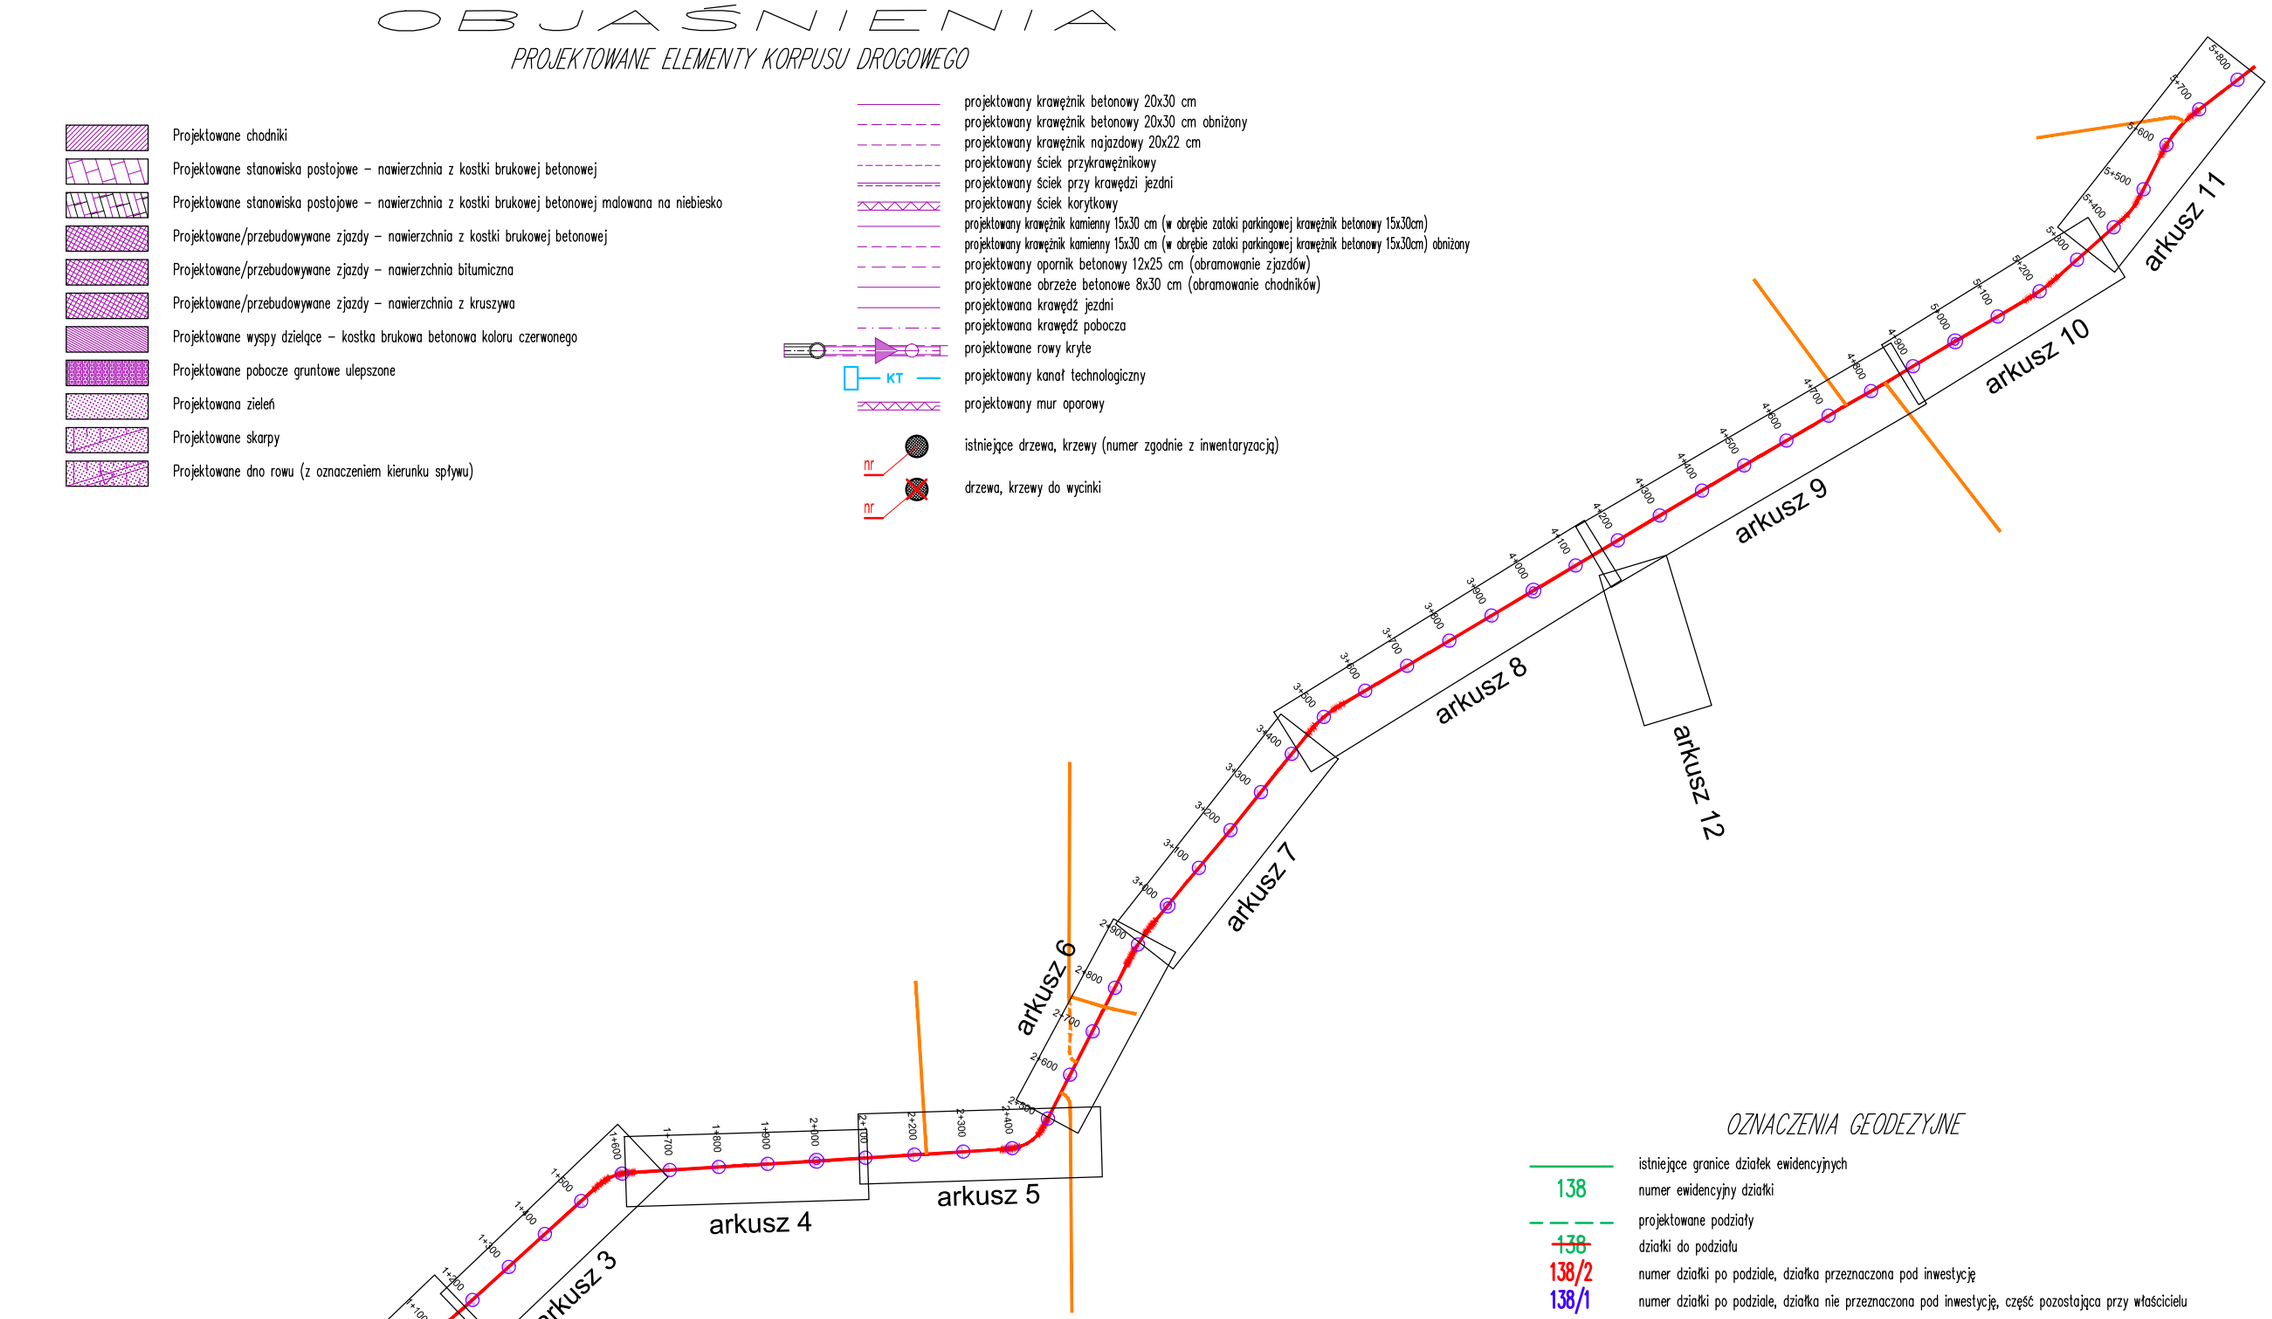

OZNACZENIA GEODEZYJNE

- istniejące granice działek ewidencyjnych
- 138 — numer ewidencyjny działki
- projektowane podziały
- ~~138~~ — działki do podziału
- 138/2 — numer działki po podziale, działka przeznaczona pod inwestycję
- 138/1 — numer działki po podziale, działka nie przeznaczona pod inwestycję, część pozostająca przy właścicielu

OLPRO
ul. Szczepankowo 97B, 61-306 Poznań
adres do koresp.: ul. Sierpowa 17B, 61-307 Poznań
tel. 509 299 886, fax. 61 678 53 02, e-mail: olpro@op.pl

Inwestor:
ZARZĄD POWIATU RADOMSKIEGO
ul. T. Mazowieckiego 7
26-600 RADOM

Nazwa zamierzenia budowlanego:	**ROZBUDOWA DROGI POWIATOWEJ NR 1115W PRZYTYK-KOŻUCHÓW - DO DROGI KRAJOWEJ NR 48 (odcinek od m. Przytyk do granic powiatu)**				
Projektant: (branża drogowa)	mgr inż. Paweł Żyniewicz uprawnienia do projektowania bez ograniczeń w specjalności drogowej	Nr uprawnień:	WKP/0312/POOD/11	Podpis/pieczątka:	
Inwentaryzacja zieleni:	mgr inż. Jacek Sikorski				
Treść rysunku:	INWENTARYZACJA ZIELENI			Nr rysunku	IZ-01.0

Branża	Nr umowy	Data sporządzenia rysunku:	Skala
zieleń	PZD.I.253.28.2020	08.2021	1:500

UWAGA! NINIEJSZY PROJEKT NALEŻY ROZPATRYWAĆ ŁĄCZNIE Z PROJEKTAMI BRANŻOWYMI

© Wszelkie prawa zastrzeżone. Powielanie lub wykorzystywanie niezgodne z przeznaczeniem bez zgody właściciela dokumentacji zabronione