OBJAŚNIENIA DO RYSUNKU ZAWARTO NA ARKUSZU IZ-01.0

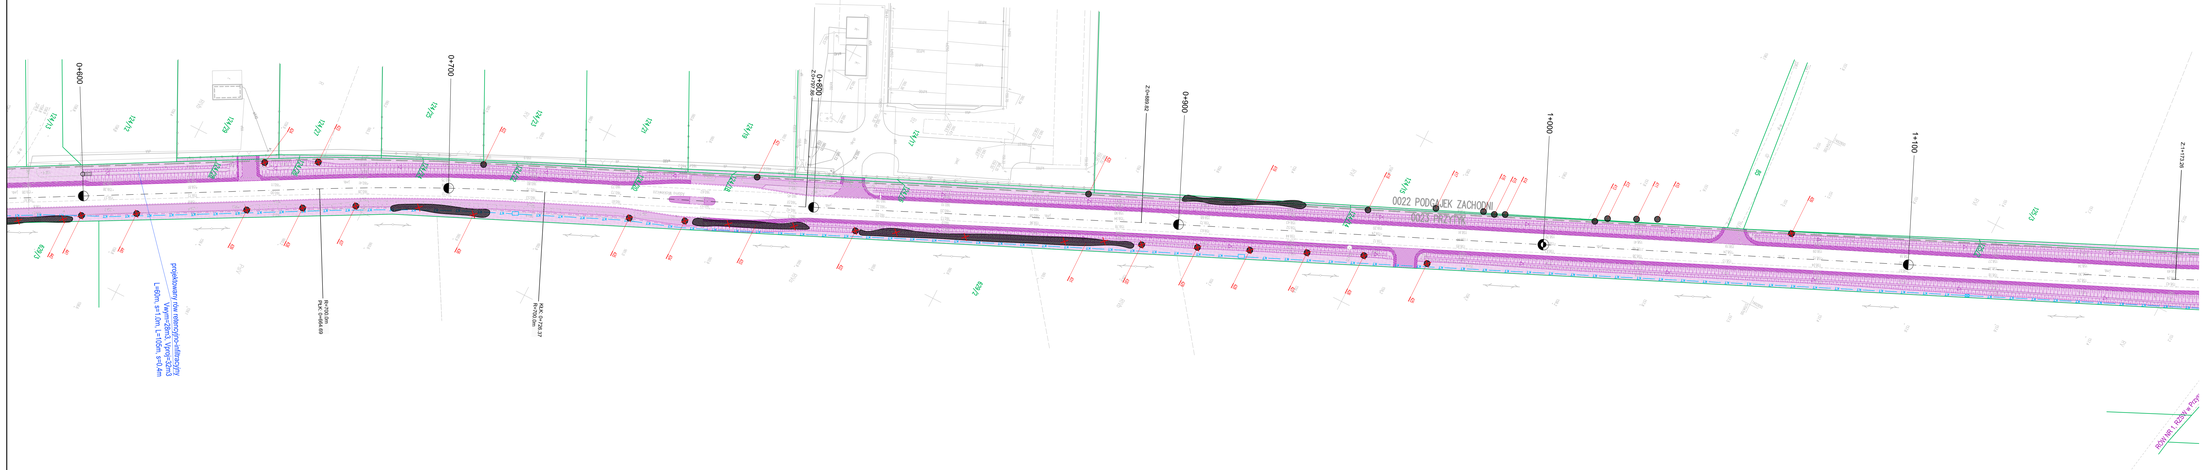

OLPRO ul. Szczęsnowicka 67B, 61-358 Poznań adres do korespondencji: ul. Sierpowa 17B, 61-357 Poznań tel. 530 299 886, fax. 61 879 33 02, email: olpro@olpro.pl		Inwestor: ZARZĄD POWIATU RADOMSKIEGO ul. T. Mazowieckiego 7 26-600 RADOM	
Nazwa zamierzenia budowlanego:	**ROZBUDOWA DROGI POWIATOWEJ NR 1115W** **PRZYTYK-KOZŁUCHÓW - DO DROGI KRAJOWEJ NR 48** **(odcinek od m. Przytyk do granic powiatu)**		
Projektant: (branża dyplomu)	mgr inż. Paweł Żurawicz upr. budowlane bez ograniczeń w specyalności inżynieryjnej drogowej	Nr uprawnień: WKR/0031/POOD/11	Podpis:
Zawierzchnia jednostki:	mgr inż. Jacek Sikorski		
Tytuł rysunku:	ZWIĘKSZANIA ŁUKA ZIELONEJ		Nr rysunku: IZ-01.0 Arkusz: 2
Branża:	Nr umowy:	Data sporządzenia rysunku:	Skala:
drogowa	1/01.LOK.ZK.2020	06.2021	1:500

UWAGA: WSZELKIE PRACE I WYCZYNY PRZY ŁĄCZNICE Z PRZYSTYKIEM WYKONAĆ RĘCZNIE

© Zabrania prawo zabronione. Powielanie lub wykorzystanie treściów i załączników bez zgody autora(biura projektowego) zabroniona