OBJAŚNIENIA DO RYSUNKU ZAWARTO NA ARKUSZU IZ-01.0

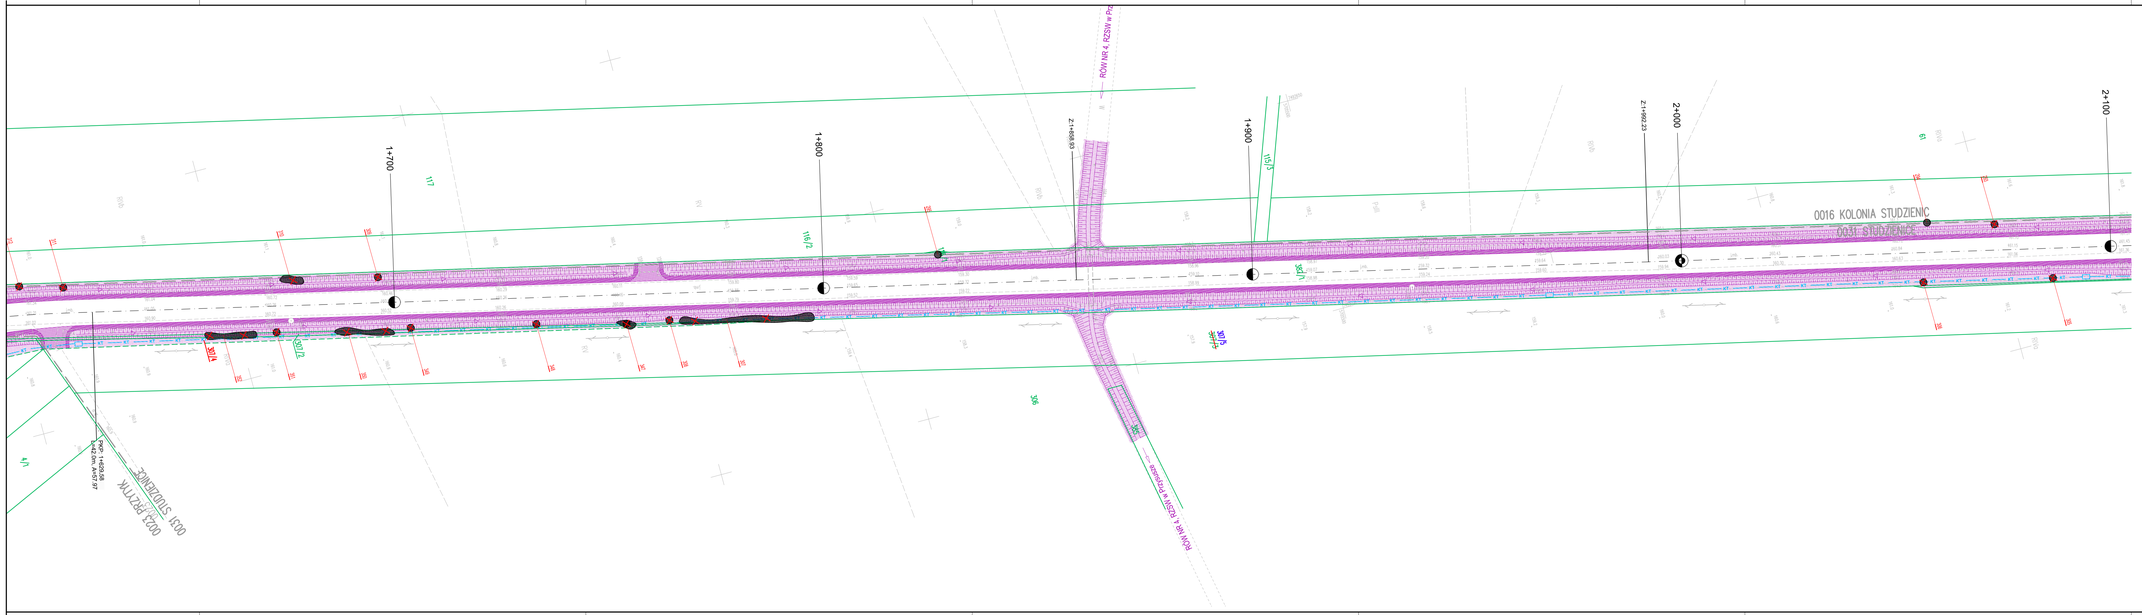

OLPRO ul. Szczepankowo 978, 61-306 Poznań adres do korespondencji: ul. Sergiusza 178, 61-327 Poznań tel. 509 299 886, fax. 61 678 53 02, e-mail: olpro@olpro.pl		Inwestor: ZARZĄD POWIATU RADOMSKIEGO ul. T. Mazowiekiego 7 26-600 RADOM	
Nazwa zamierzenia budowlanego:	**ROZBUDOWA DROGI POWIATOWEJ NR 1115W PRZYTYK-KOZUCHÓW - DO DROGI KRAJOWEJ NR 48 (odcinek od m. Przytyk do granic powiatu)**		
Projektant: Zakres (branża):	mgr inż. Paweł Żyrkowicz uprawnienia do projektowania bez ograniczeń w specjalności drogowej	WKP/0151/POOD/11	Podpis:
Zweryfikowano (data):	mgr inż. Jacek Sikorski		Podpis:
Tytuł rysunku:	INWENTARYZACJA ZIELENI		Nr rysunku: TT-01.4 IZ-01.0
Branża	Nr umowy	Data sporządzenia rysunku:	Skala
sieć	PDD.1.225.26.2020	09.2021	1:500

UWAGI NINIEJSZY PROJEKT NALEŻY KONTROLOWAĆ UŻYĆ Z PROJECTEM WARUNKOWYM
© Wszelkie prawa zastrzeżone. Powielanie lub wykorzystywanie rysunków z przekazanem bez zgody wnioskcza dokumentacji zabronione