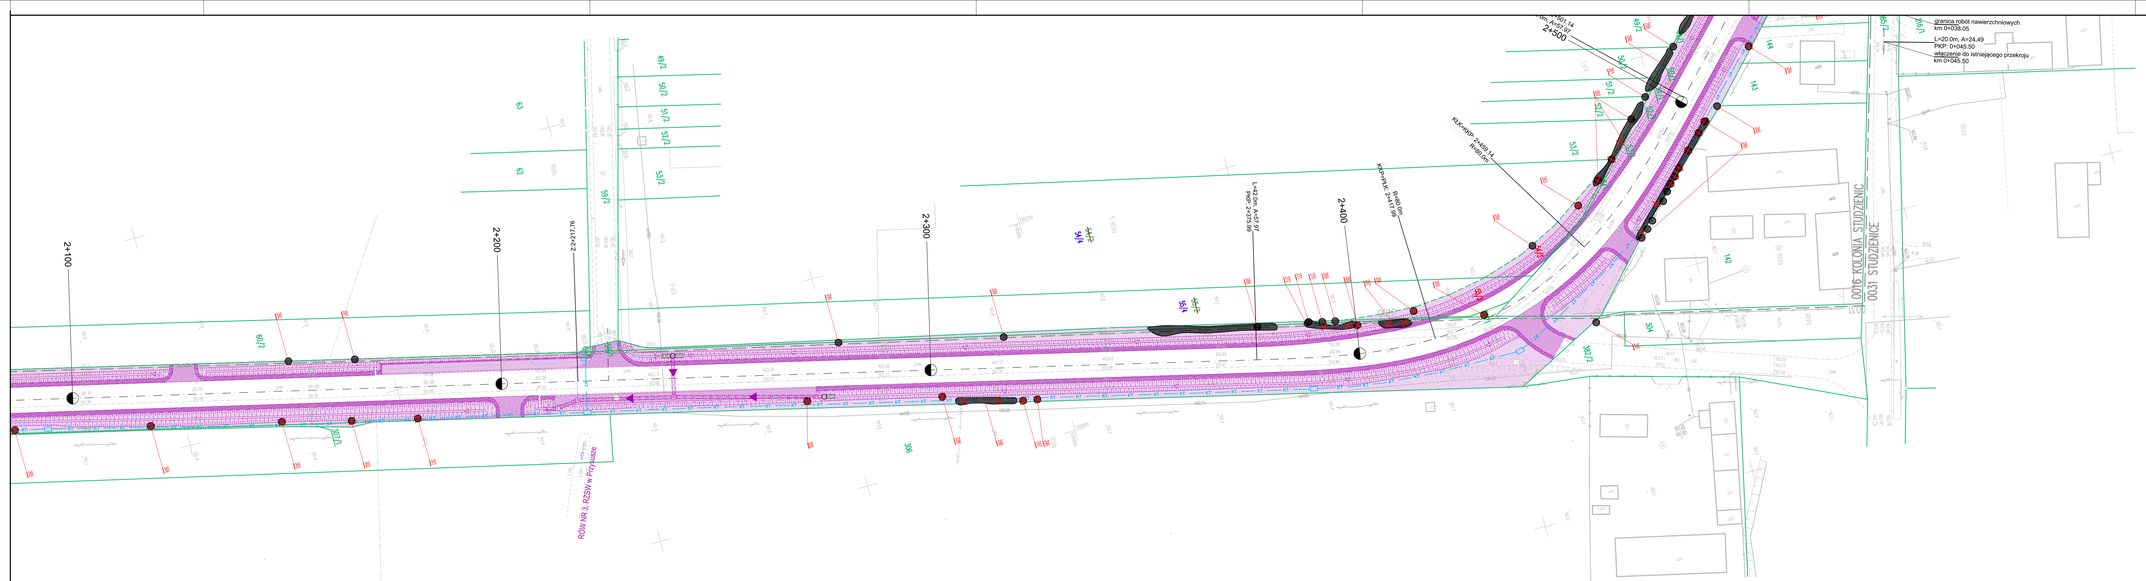

OBJAŚNIENIA DO RYSUNKU ZAWARTO NA ARKUSZU IZ-01.0

OLPRO ul. Szczepankowa 978, 61-306 Poznań adres do korresp.: ul. Sergowa 178, 61-307 Poznań tel. 509 299 886, fax. 61 678 53 02, e-mail: olpro@olpro.pl		Inwestor: ZARZĄD POWIATU RADOMSKIEGO ul. T. Mazowieckiego 7 26-600 RADOM	
Nazwa zamierzenia budowlanego:	**ROZBUDOWA DROGI POWIATOWEJ NR 1115W PRZYTYK-KOŻUCHÓW - DO DROGI KRAJOWEJ NR 48 (odcinek od m. Przytyk do granic powiatu)**		
Projektant: (Zakres drogowy)	mgr inż. Paweł Żyrkiewicz uprawnienia do projektowania bez ograniczeń w specjalności drogowej	Nr ewidencyjny: MAP/0012/POD/11	Nr zamierzenia:
Dewelopcja zdolna:	mgr inż. Jacek Skorski		
Tytuł rysunku:	INWENTARYZACJA ZIELENI		Nr rysunku: IZ-01.5
Branża:	Nr arkusza:	Data sporządzenia rysunku:	Skala:
sieci	2021.12.26.2020	08.2021	1:500

UWAGA: WSZELKIE PRZEBYTY NALEŻY KONTRYBUNĄ CAŁOŚCI I PROJEKTOWE BIURO/OPRW.

© Wszelkie prawa zastrzeżone. Powielanie lub wszechstronne nadużycie z przeznaczeniem bez zgody właściciela dokumentacji zakrzewia