OBJAŚNIENIA DO RYSUNKU ZAWARTO NA ARKUSZU IZ-01.0

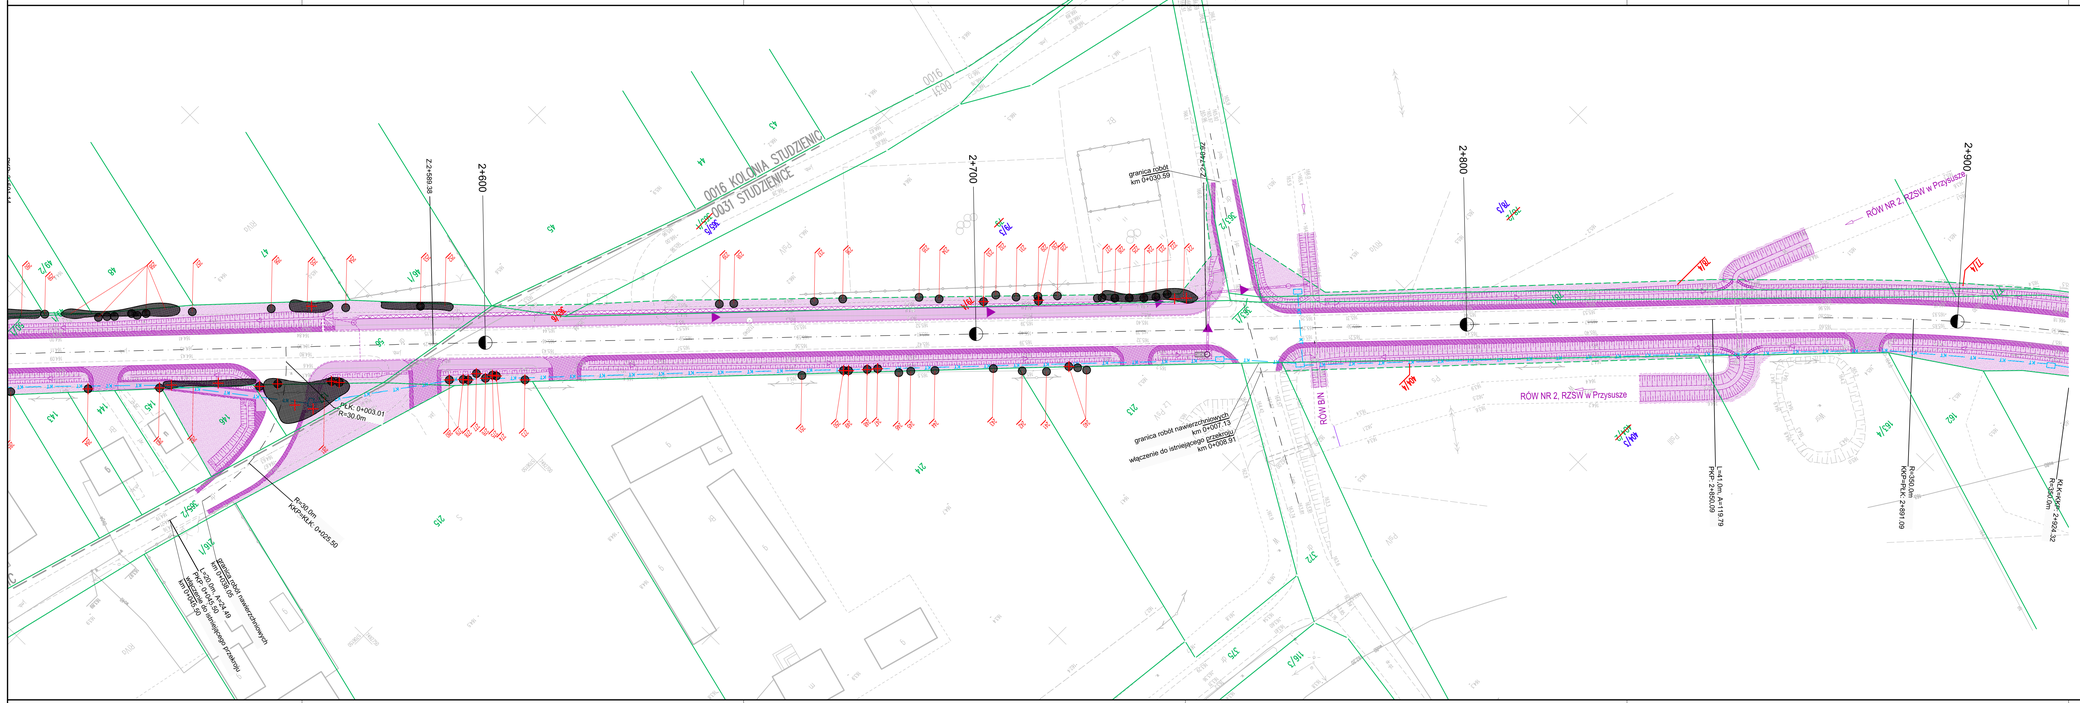

OLPRO ul. Szczepankowo 97B, 61-306 Poznań adres do korespo.: ul. Sarpowa 17B, 61-307 Poznań tel. 509 299 886, fax. 61 678 53 02, e-mail: olpro@op.pl			Inwestor: ZARZĄD POWIATU RADOMSKIEGO ul. T. Mazowieckiego 7 26-600 RADOM
Nazwa zamierzenia budowlanego:	**ROZBUDOWA DROGI POWIATOWEJ NR 1115W PRZYTYK-KOŻUCHÓW - DO DROGI KRAJOWEJ NR 48 (odcinek od m. Przytyk do granic powiatu)**		
Projektant: (branża lirgowa)	mgr inż. Paweł Żyrkiewicz uprawnienia do projektowania bez ograniczeń w specjalności drogowej	Nr ewidencyjny	WAR/0331/POOD/11
Inwentaryzacja zieleni:	mgr inż. Jacek Sikorski		Podpis/pieczęć
Treść rysunku:	INWENTARYZACJA ZIELENI		Nr rysunku: IZ-01.6
Branża:	Nr arkusz:	Data sporządzenia rysunku:	Skala:
zieleń	PODZ.231.28.2020	08.2021	1:500
UWAGI: NINIEJSZY PROJEKT NALEŻY RozZATRYWAĆ ŁĄCZNIE Z PROJEKTAMI BRANŻOWYMI.			
© Wszelkie prawa zastrzeżone, Powołanie się wskazywanie kopiowanie i przekazywanie tej zgody wszystkim dokumentacji zabronione			