OBJAŚNIENIA DO RYSUNKU ZAWARTO NA ARKUSZU IZ-01.0

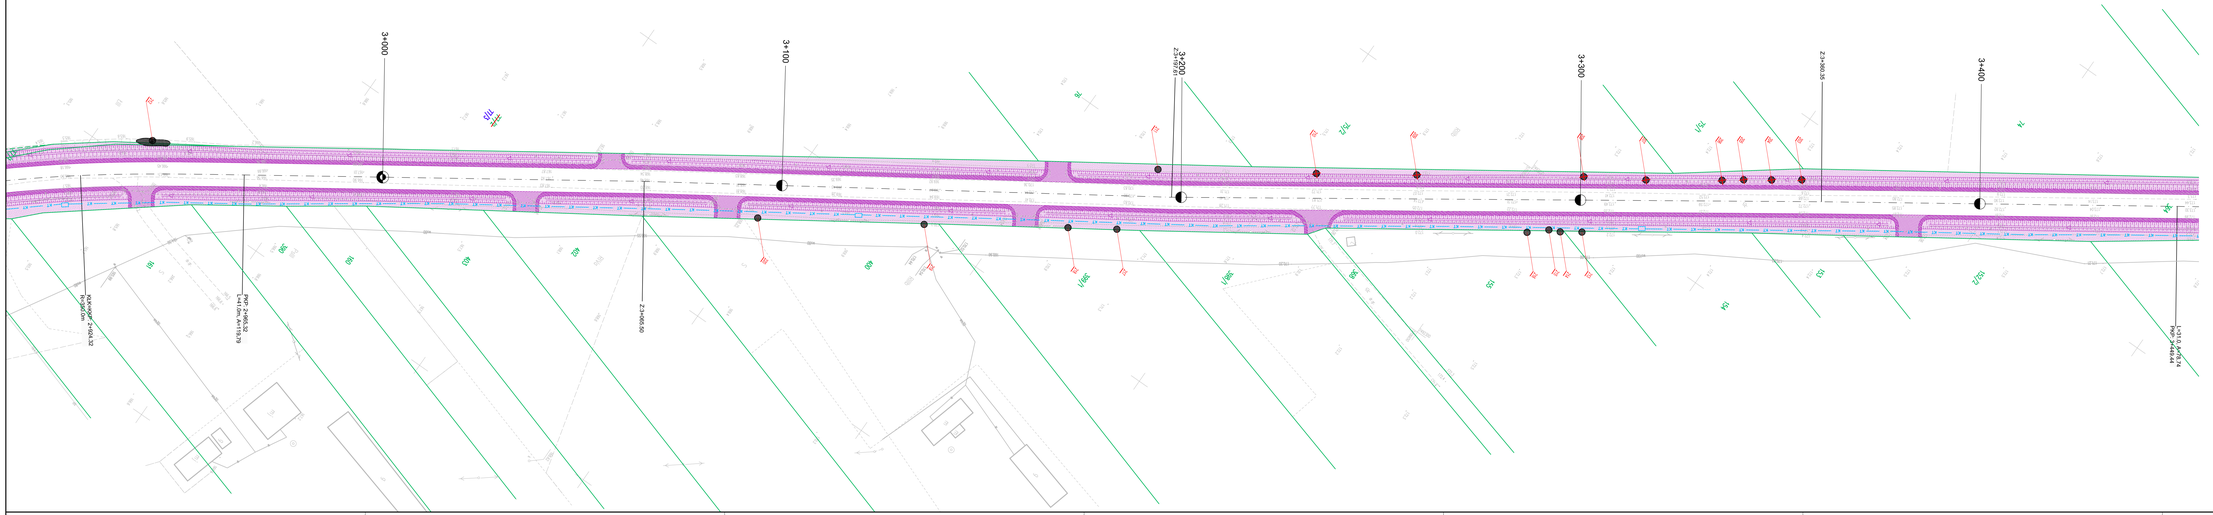

OLPRO ul. Szczepańskiego 97B, 61-330 Poznań adres do korespo.: ul. Sienkiewicza 17B, 61-307 Poznań tel. 509 299 886, fax. 61 879 53 52, e-mail: olpro@o2.pl		Inwestor: ZARZĄD POWIATU RADOMSKIEGO ul. T. Mazowieckiego 7 26-600 RADOM	
Nazwa przedsięwzięcia budowlanego:	**ROZBUDOWA DROGI POWIATOWEJ NR 1115W PRZYTYK-KOZIEJCHÓW - DO DROGI KRAJOWEJ NR 48 (odcinek od m. Przytyk do granic powiatu)**		
Projektant: Zespół drogowy:	mgr inż. Paweł Zyrkowicz uprawnienia budowlane bez ograniczeń w specyalności drogowej mgr inż. Jacek Sikorski	Nr uprawnień: MAZ/0012/POOD/11	Podpis:
Zawartość projektu:			
Tytuł rysunku:	INWENTARYZACJA ZIELENI	Nr rysunku:	IZ-01.0
Skala:	Data opracowania rysunku:		
Wrzesień 2019	1:500		

Z. Wszelkie prawa zastrzeżone. Powielanie lub wykorzystywanie niniejszego projektu w całości lub w fragmencie bez zgody właściciela zabronione