OBJAŚNIENIA DO RYSUNKU ZAWARTO NA ARKUSZU IZ-01.0

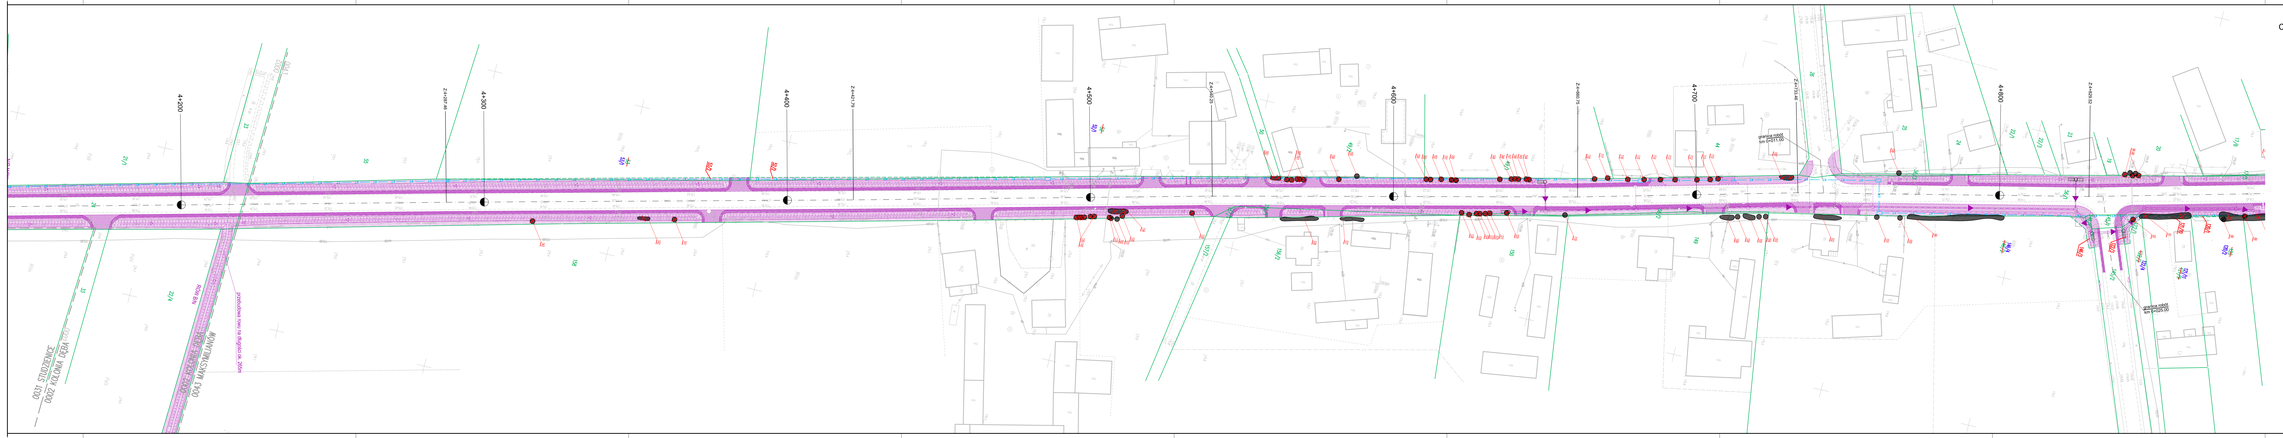

OLPRO	ul. Ks.Kardynała Wyszyńskiego 1/15, 41-109 Piekoszów adres do korespondencji: ul. Sportowa 17E, 51-307 Ręsoty tel. 505 339 884, fax. 41 376 72 72, e-mail: olpro@op.pl	Zarząd:	ZARZĄD POWIATU RADOMSKIEGO ul. T. Kościuszki nr 7 26-600 RADOM
Nazwa zamierzenia budowlanego:	**ROZBUDOWA DRÓG POWIATOWEJ NR 111107 PRZYTYK-KOZŁOWSZCZYZNA - DO DROGI KRAJOWEJ NR 48 (odcinek od m. Przytyk do granic powiatu)**		
Inwestor: (nazwa organu)	mgr inż. Paweł Żyliński z upoważnienia Starosty Radomskiego z-ca Dyrektora Zarządu Dróg Powiatowych		
Opracowanie zespołu:	mgr inż. Jacek Zbonik		
Tytuł rysunku:	**INWENTARYZACJA ZIELENI**	Nr rysunku:	IZ-01.0
Branża:	Nr umowy:	Data opracowania rysunku:	Data:
DROGOWA	1/ZDP/2022	10.2022	10.2022

UWAGI: RZĘDNE PROJEKTU ODNOSZĄ SIĘ DO WYSOKOŚCI NORMALNYCH (PL-EVRF2007-NH)
© Wszelkie prawa autorskie. Powielanie lub wykorzystywanie niniejszej dokumentacji bez zgody zabronione (Ustawa o prawie autorskim i prawach pokrewnych z dnia 4 lutego 1994 r. Dz. U. z 2006 r. Nr 90, poz. 631 z późniejszymi zmianami).