OBJAŚNIENIA DO RYSUNKU ZAWARTO NA ARKUSZU IZ-01.0

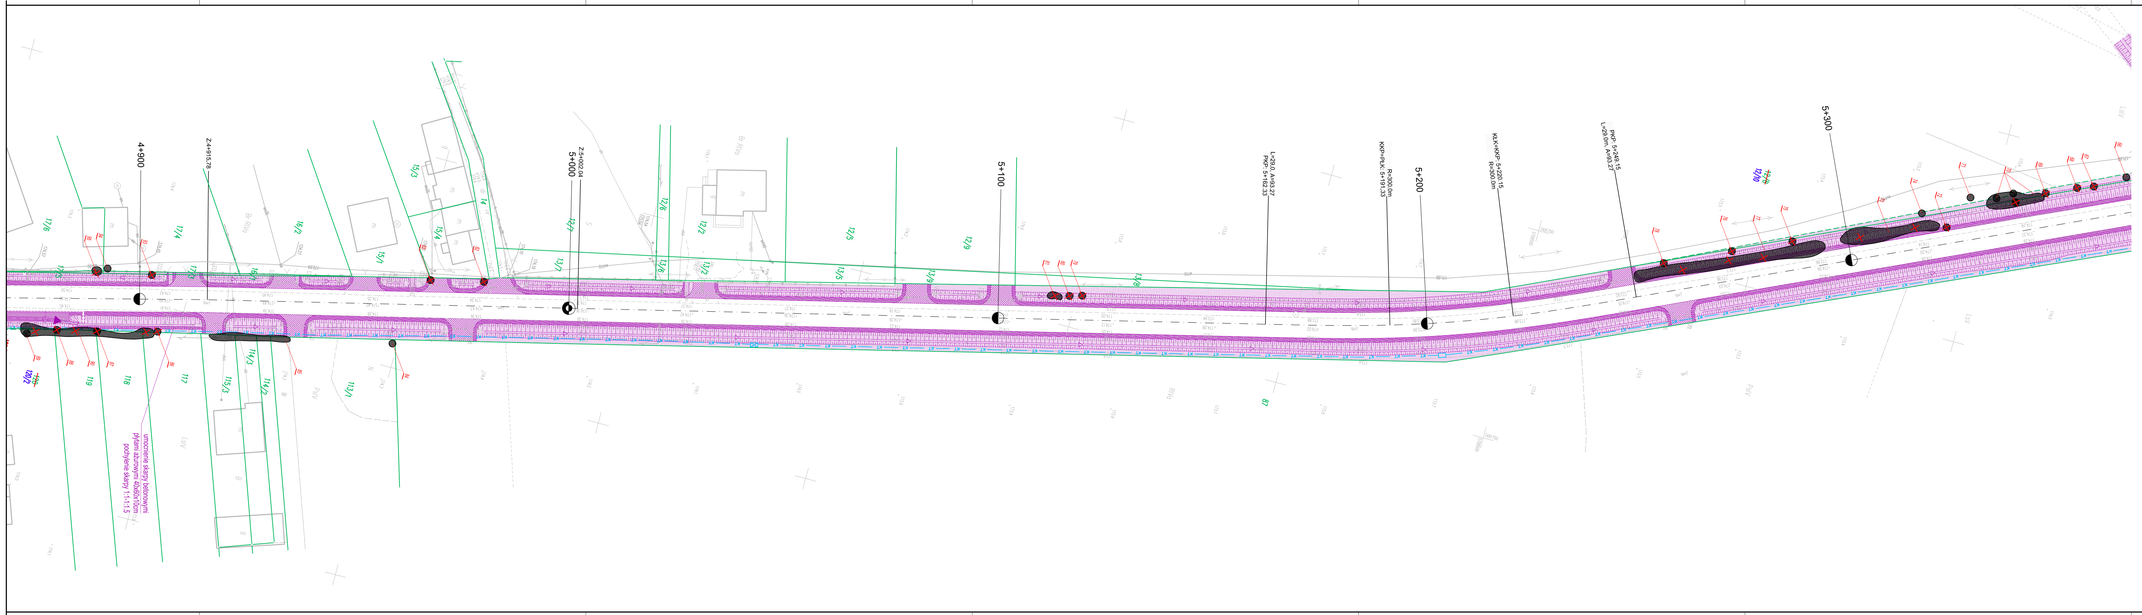

OLPRO

ul. Szczepankowo 97B, 61-306 Poznań
adres do korresp.: ul. Sergiusza 17B, 61-357 Poznań
tel. 509 299 886, fax. 61 678 53 02, e-mail: olpro@olpro.pl

Inwestor:
ZARZĄD POWIATU RADOMSKIEGO
ul. T. Mazowiekiego 7
26-600 RADOM

Nazwa zamierzenia budowlanego:	**ROZBUDOWA DROGI POWIATOWEJ NR 1115W PRZYTYK-KOZUCHÓW - DO DROGI KRAJOWEJ NR 48 (odcinek od m. Przytyk do granic powiatu)**		
Projektant: Branża (drogowa):	mgr inż. Paweł Żyrkowicz uprawnienia do projektowania bez ograniczeń w specjalności drogowej	Numer ewidencyjny:	WKP/0151/POOD/11
Ewidencja jazdy nr:	mgr inż. Jacek Skorski		Podpis:
Tytuł rysunku:	INWENTARYZACJA ZIELENI	Nr rysunku:	TT-IV-10 IZ-01.0
Branża:	Nr arkusza:	Data sporządzenia rysunku:	Skala:
SWR	PZD.1.231.26.2020	09.2021	1:500

UWAGI: NIŻSZY OD PROJEKT NALEŻY KONTROLOWAĆ UCZNIE Z PROJECTOWE WARUNTWNI
© Wszelkie prawa zastrzeżone. Powielanie lub wykorzystywanie rysunków z przetwarzaniem bez zgody wielcowa dokumentacji zabronione