OBJAŚNIENIA DO RYSUNKU ZAWARTO NA ARKUSZU IZ-01.0

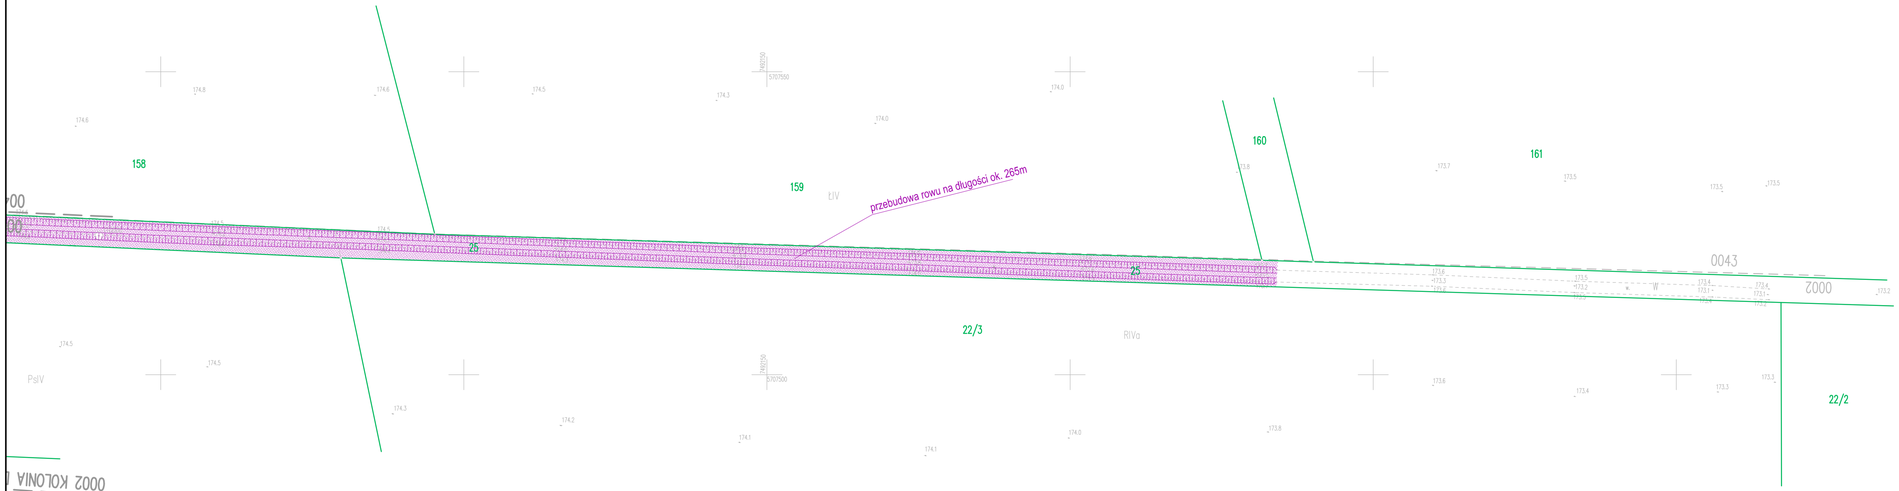

OLPRO ul. Szczepankowo 97B, 61-306 Poznań adres do koresp.: ul. Sierpowa 17B, 61-307 Poznań tel. 509 299 886, fax. 61 678 53 02, e-mail: olpro@op.pl		Inwestor: ZARZĄD POWIATU RADOMSKIEGO ul. T. Mazowieckiego 7 26-600 RADOM	
Nazwa zamierzenia budowlanego:	**ROZBUDOWA DROGI POWIATOWEJ NR 1115W PRZYTYK-KOŻUCHÓW - DO DROGI KRAJOWEJ NR 48 (odcinek od m. Przytyk do granic powiatu)**		
Projektant: (branża drogowa)	mgr inż. Paweł Żyniewicz uprawnienia do projektowania bez ograniczeń w specjalności drogowej	Nr uprawnień	WKP/0312/POOD/11
Inwentaryzacja zieleni:	mgr inż. Jacek Sikorski		
Treść rysunku:	INWENTARYZACJA ZIELENI		Nr rysunku IZ-01.12
Branża	Nr umowy	Data sporządzenia rysunku:	Skala
zieleń	PZD/1.253.26.2020	08.2021	1:500

UWAGA! KONIECZNY PROJEKT NALEŻY ROZPATRYWAĆ ŁĄCZNIE Z PROJEKTAMI BRANŻOWYMI

© Wszelkie prawa zastrzeżone. Powielenie lub wykorzystywanie niezgodne z przeznaczeniem bez zgody właściciela dokumentacji zabronione