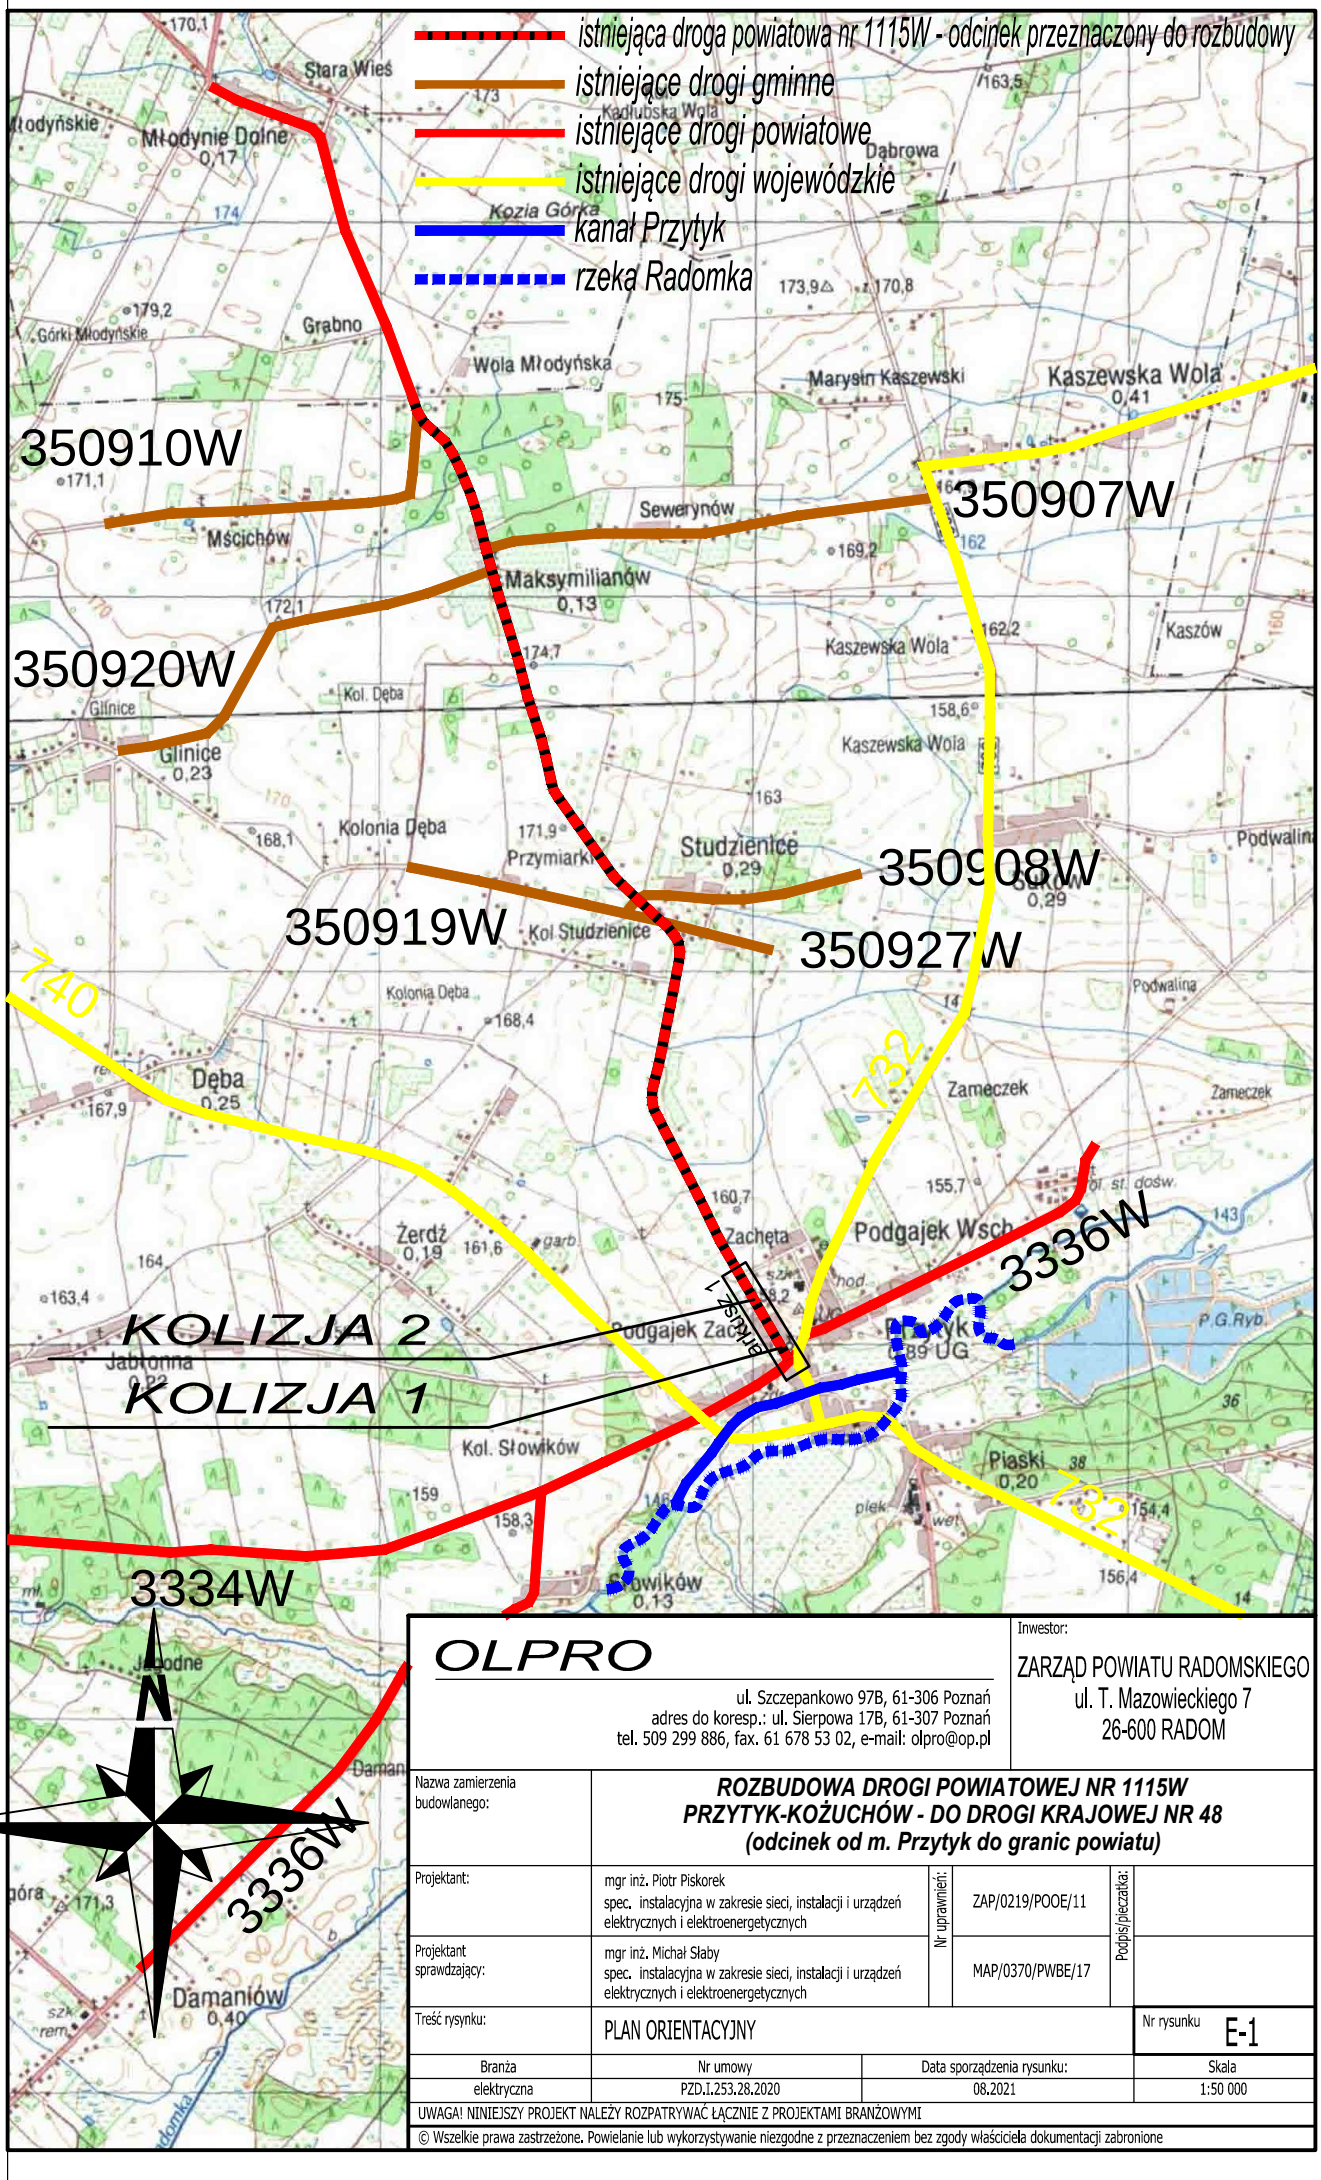



OLPRO

ul. Szczepankowo 97B, 61-306 Poznań
adres do koresp.: ul. Sierpowa 17B, 61-307 Poznań
tel. 509 299 886, fax. 61 678 53 02, e-mail: olpro@op.pl


Inwestor:

ZARZĄD POWIATU RADOMSKIEGO
ul. T. Mazowieckiego 7
26-600 RADOM

| | | | | |
|---|---|---|---|---|
| Nazwa zamierzenia budowlanego: | **ROZBUDOWA DROGI POWIATOWEJ NR 1115W PRZYTYK-KOŻUCHÓW - DO DROGI KRAJOWEJ NR 48 (odcinek od m. Przytyk do granic powiatu)** | | | |
| Projektant: | mgr inż. Piotr Piskorek<br>spec. instalacyjna w zakresie sieci, instalacji i urządzeń elektrycznych i elektroenergetycznych | Nr uprawnień: | ZAP/0219/POOE/11 | Podpis/pieczątka: |
| Projektant sprawdzający: | mgr inż. Michał Słaby<br>spec. instalacyjna w zakresie sieci, instalacji i urządzeń elektrycznych i elektroenergetycznych | | MAP/0370/PWBE/17 | |
| Treść rysynku: | PLAN ORIENTACYJNY | | | Nr rysunku E-1 |

| Branża | Nr umowy | Data sporządzenia rysunku: | Skala |
|---|---|---|---|
| elektryczna | PZD.I.253.28.2020 | 08.2021 | 1:50 000 |

UWAGA! NINIEJSZY PROJEKT NALEŻY ROZPATRYWAĆ ŁĄCZNIE Z PROJEKTAMI BRANŻOWYMI

© Wszelkie prawa zastrzeżone. Powielanie lub wykorzystywanie niezgodne z przeznaczeniem bez zgody właściciela dokumentacji zabronione