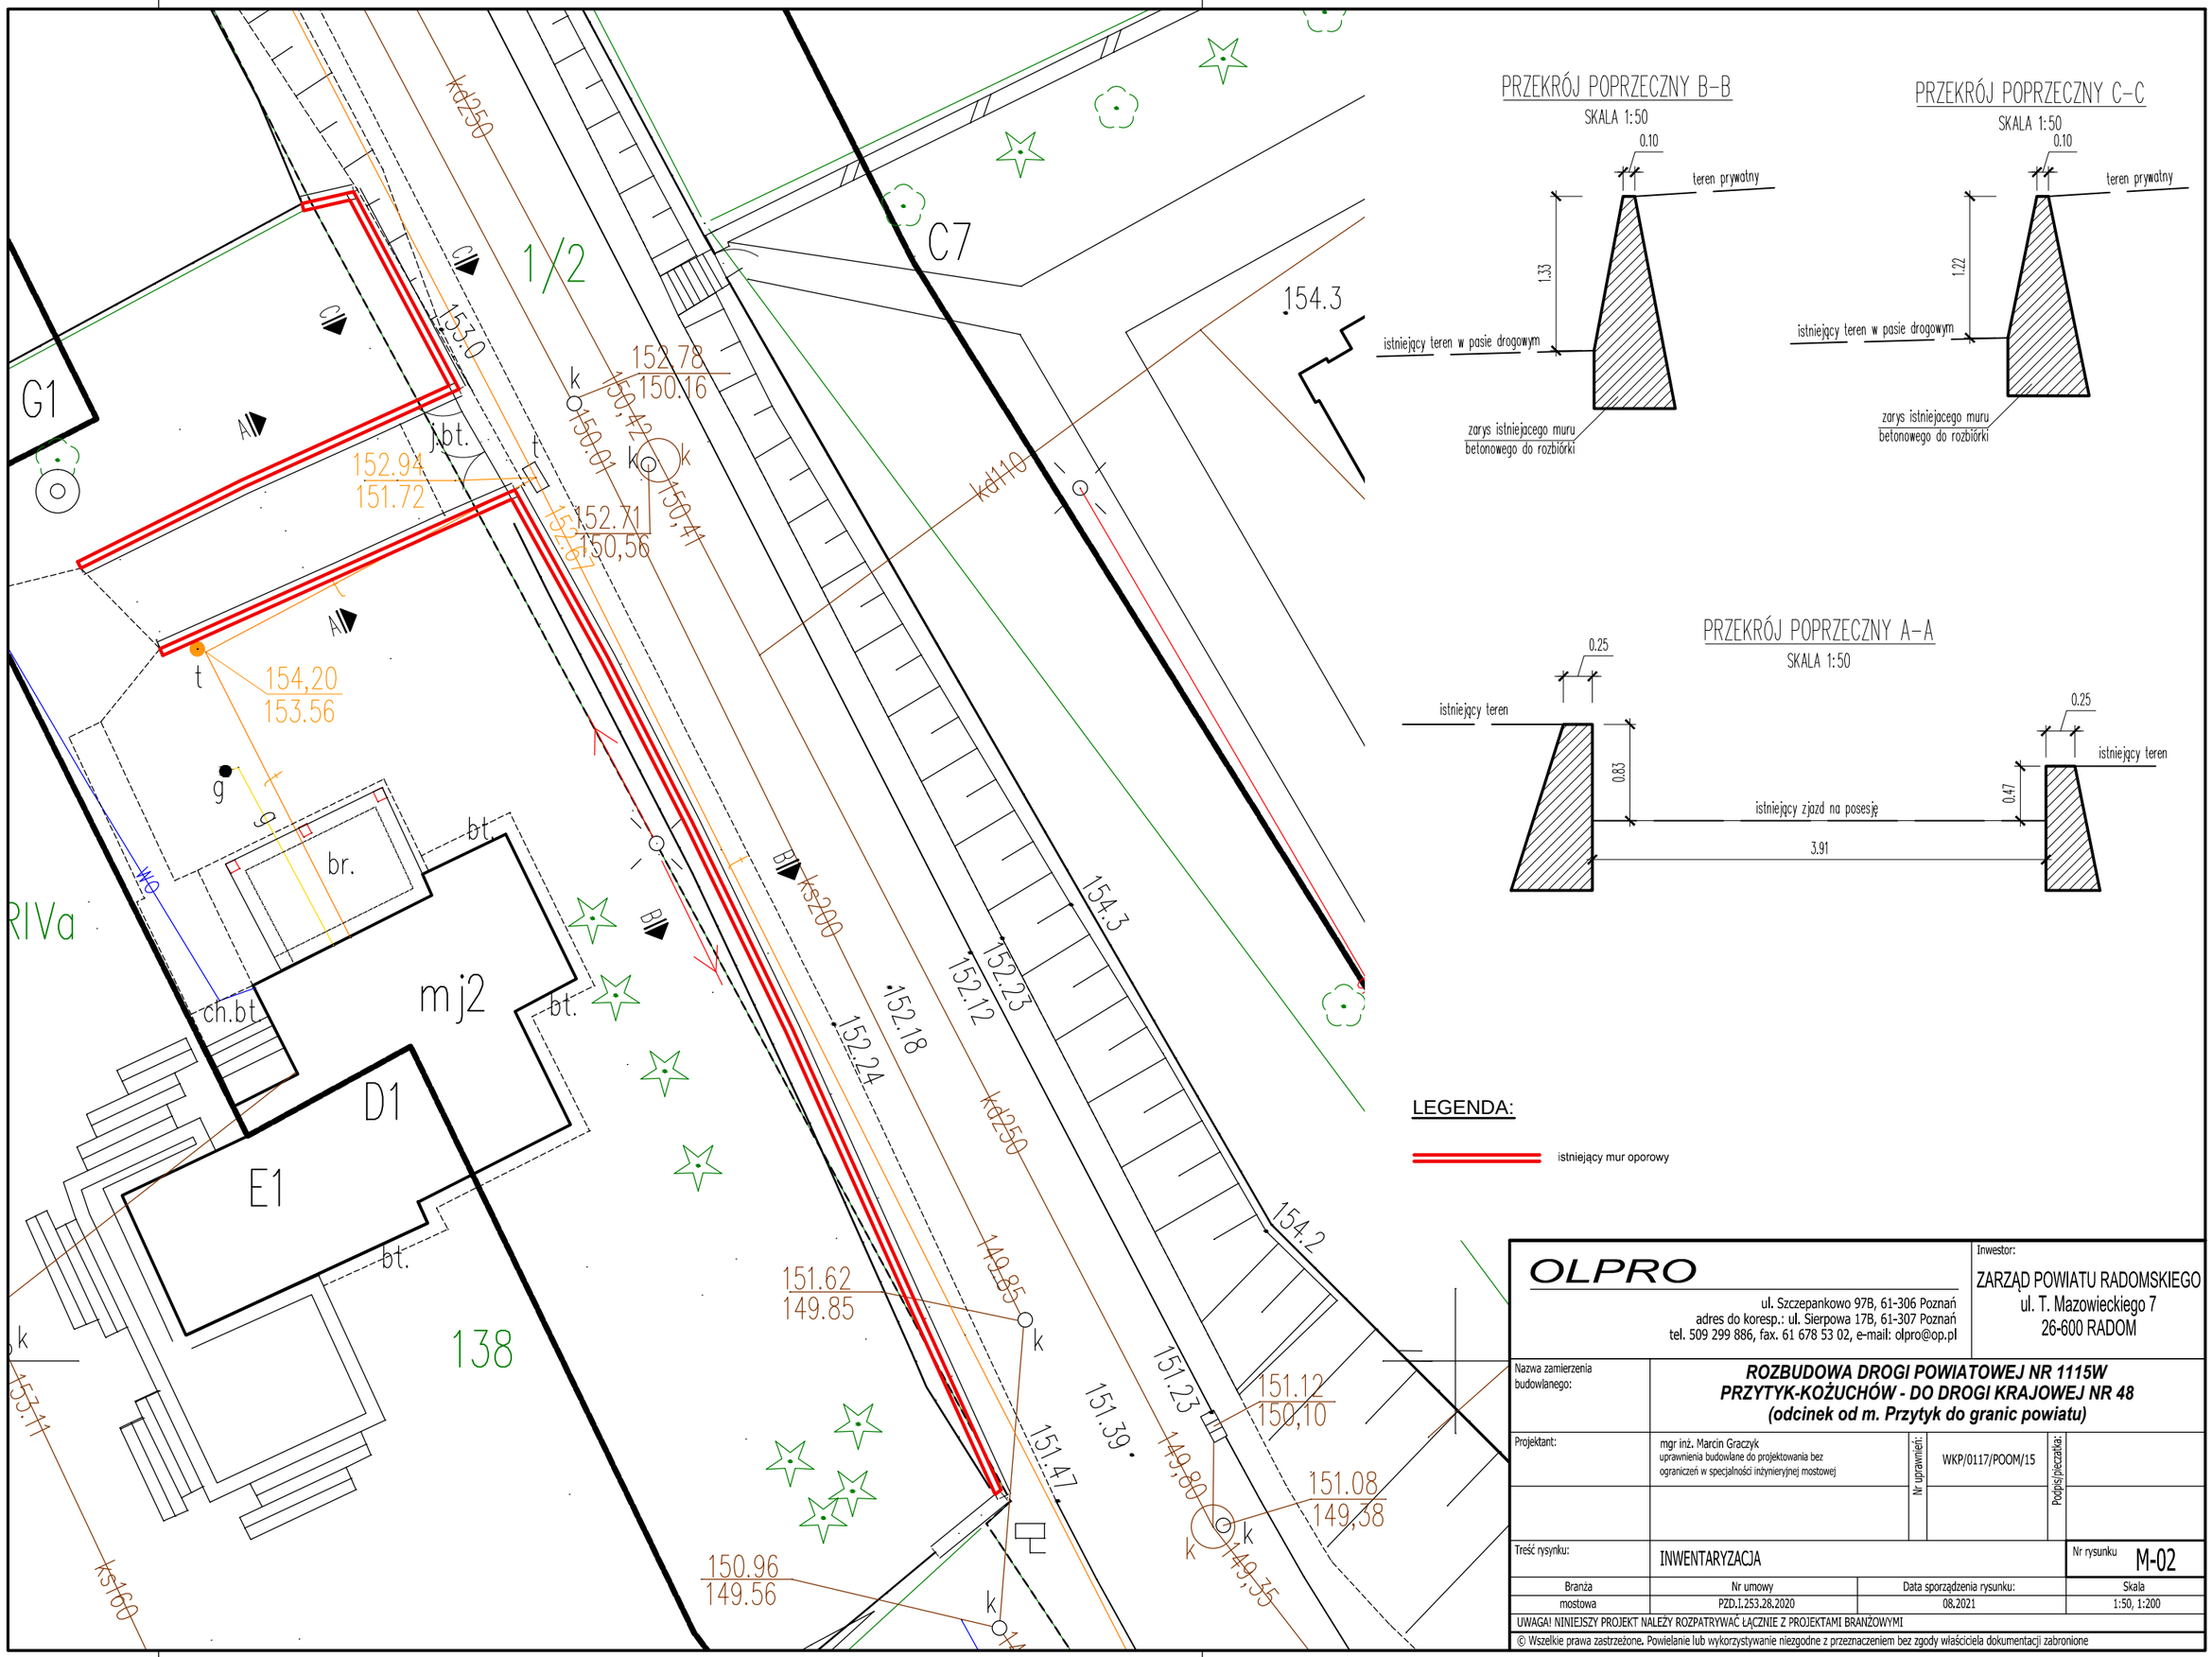

PRZEKRÓJ POPRZECZNY B–B

SKALA 1:50

PRZEKRÓJ POPRZECZNY C–C

SKALA 1:50

PRZEKRÓJ POPRZECZNY A–A

SKALA 1:50

LEGENDA:

istniejący mur oporowy

OLPRO ul. Szczepankowo 97B, 61-306 Poznań adres do koresp.: ul. Sierpowa 17B, 61-307 Poznań tel. 509 299 886, fax. 61 678 53 02, e-mail: olpro@op.pl	Inwestor: ZARZĄD POWIATU RADOMSKIEGO ul. T. Mazowieckiego 7 26-600 RADOM
Nazwa zamierzenia budowlanego:	***ROZBUDOWA DROGI POWIATOWEJ NR 1115W PRZYTYK-KOŻUCHÓW - DO DROGI KRAJOWEJ NR 48 (odcinek od m. Przytyk do granic powiatu)***
Projektant:	mgr inż. Marcin Graczyk uprawnienia budowlane do projektowania bez ograniczeń w specjalności inżynieryjnej mostowej Nr uprawnień: WKP/0117/POOM/15 Podpis/pieczątka:
Treść rysunku:	INWENTARYZACJA Nr rysunku M-02
Branża: mostowa	Nr umowy: PZD.I.253.28.2020 Data sporządzenia rysunku: 08.2021 Skala: 1:50, 1:200
UWAGA! NINIEJSZY PROJEKT NALEŻY ROZPATRYWAĆ ŁĄCZNIE Z PROJEKTAMI BRANŻOWYMI	
© Wszelkie prawa zastrzeżone. Powielanie lub wykorzystywanie niezgodne z przeznaczeniem bez zgody właściciela dokumentacji zabronione	