PRZEKRÓJ PODŁUŻNY W OSI MURU OPOROWEGO

SKALA 1:50

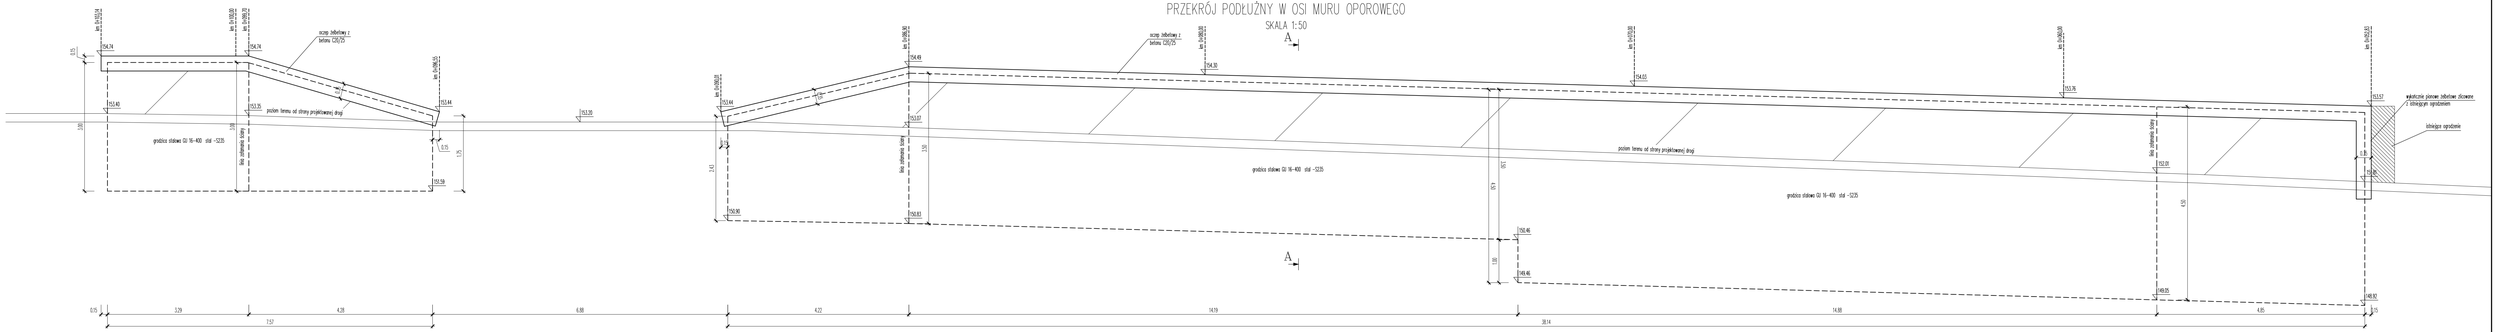

PRZEKRÓJ POPRZECZNY A–A

SKALA 1:50

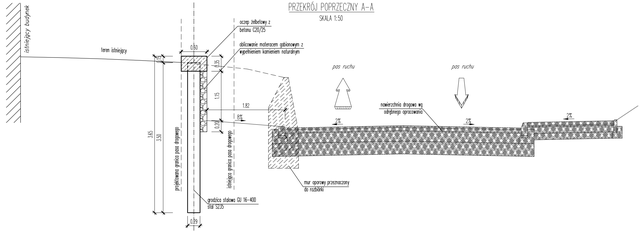

OLPRO ul. Szczepanowej 5/76, 61-306 Poznań adres do korresp.: ul. Sergiusza 2/76, 61-357 Poznań tel. 509 299 886, fax. 61 678 53 02, e-mail: olpro@olpr.pl		Inwestor: ZARZĄD POWIATU RADOMSKIEGO ul. T. Mazowiekiego 7 26-600 RADOM	
Nazwa zamierzenia budowlanego:	**ROZBUDOWA DROGI POWIATOWEJ NR 11115W PRZYTYK-KOZUCHÓW - DO DROGI KRAJOWEJ NR 48 (odcinek od m. Przytyk do granic powiatu)**		
Projektant:	mgr inż. Patrick Grycjuk uprawnienia budowlane do projektowania bez ograniczeń w specjalności inżynieryjnej drogowej	nr uprawnień: WKP/0117/POIM/15	Podpis projektanta
Temat rysunku:	PRZEKRÓJE		Nr rysunku: M-03
Branża:	Nr umowy:	Data sporządzenia rysunku:	Skala:
DROGOWA	PDI.L.231.26.2020	06.2021	1:50

OBIEKT NIEWYŻSZY PRZEDMIAR, NALEŻY KONSTRUKCJĘ LICZYĆ Z PRZESTRZENI BIAŁEJ/WYMIAR

© Wszelkie prawa zastrzeżone. Powielanie lub wykorzystywanie treściprzez z przetwarzaniem bez zgody wnioskodawcy dokumentacji zabronione