Detal mocowania wypełnienia
Przekrój poprzeczny A–A

Skala 1:25

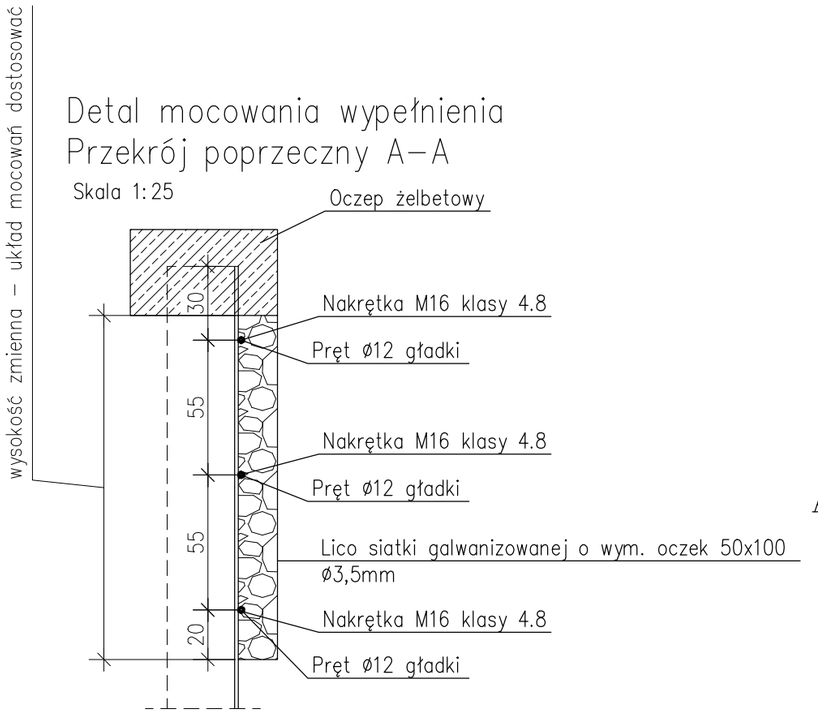

Detal mocowania wypełnienia
Widok z góry

Skala 1:25

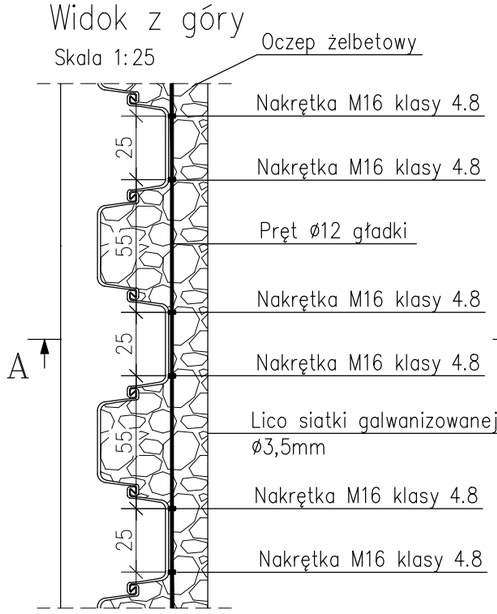

Uwagi:

1. Oblicowanie muru oporowego wykonać w p[ostaci materaca gabionowego wypełnionego kamieniem naturalnym gr. 15–43 cm.
2. Do grodzic stalowych przyspawać nakrętki M16 do mocowania siatek wg przekroju i rzutu.
3. Przez nakrętki przepuścić prety gładkie ø12. Licujące siatki materaca gabionowego wykonać z pręta ø3,5 mm i wymiarze oczek 5x10cm.
4. Materace gabionowe montować do prętów podłużnych ø12 złączkami zgodnie z systemem dostawcy materaca.
5. Przestrzeń pomiędzy siatkami, a grodzicą wypełnić kamieniem naturalnym dostosowanym do wymiaru siatki.
6. Licujące siatki materaca, pręty podłużne, złączki powinny zostać zabezpieczone za pomocą cynkowania ogniowego.
7. Grodzice oraz nakretki M zabezpieczyć antykorozyjnie za pomocą piaskowania strumieniowo–ciernego i zestawem metalizacyjno–malarskim o łącznej gr. powłok min 240um.
8. Wypełnienie materacem gabionowym wykonać do 20cm poniżej p.t.
9. Wysokość materaca jest zmienna i układ mocowań dostosować do istniejących warunków.
10. Dla wysokości wypełnienia < 100 cm stosować dwa pręty poziome ø12. Dla wysokości wypełnienia > 100 cm stosować trzy pręty poziome ø12.

OLPRO

ul. Szczepankowo 97B, 61-306 Poznań
adres do koresp.: ul. Sierpowa 17B, 61-307 Poznań
tel. 509 299 886, fax. 61 678 53 02, e-mail: olpro@op.pl

Inwestor:
ZARZĄD POWIATU RADOMSKIEGO
ul. T. Mazowieckiego 7
26-600 RADOM

Nazwa zamierzenia budowlanego:	**ROZBUDOWA DROGI POWIATOWEJ NR 1115W PRZYTYK-KOŻUCHÓW - DO DROGI KRAJOWEJ NR 48 (odcinek od m. Przytyk do granic powiatu)**				
Projektant:	mgr inż. Marcin Graczyk uprawnienia budowlane do projektowania bez ograniczeń w specjalności inżynieryjnej mostowej	Nr uprawnień:	WKP/0117/POOM/15	Podpis/pieczątka:	
Projektant sprawdzający:					
Treść rysynku:	DETALE			Nr rysunku	M-05
Branża	Nr umowy	Data sporządzenia rysunku:		Skala	
mostowa	PZD.I.253.28.2020	08.2021		1:25	

UWAGA! NINIEJSZY PROJEKT NALEŻY ROZPATRYWAĆ ŁĄCZNIE Z PROJEKTAMI BRANŻOWYMI

© Wszelkie prawa zastrzeżone. Powielanie lub wykorzystywanie niezgodne z przeznaczeniem bez zgody właściciela dokumentacji zabronione