- *istniejąca droga powiatowa nr 1115W - odcinek przeznaczony do rozbudowy*
- *istniejące drogi gminne*
- *istniejące drogi powiatowe*
- *istniejące drogi wojewódzkie*

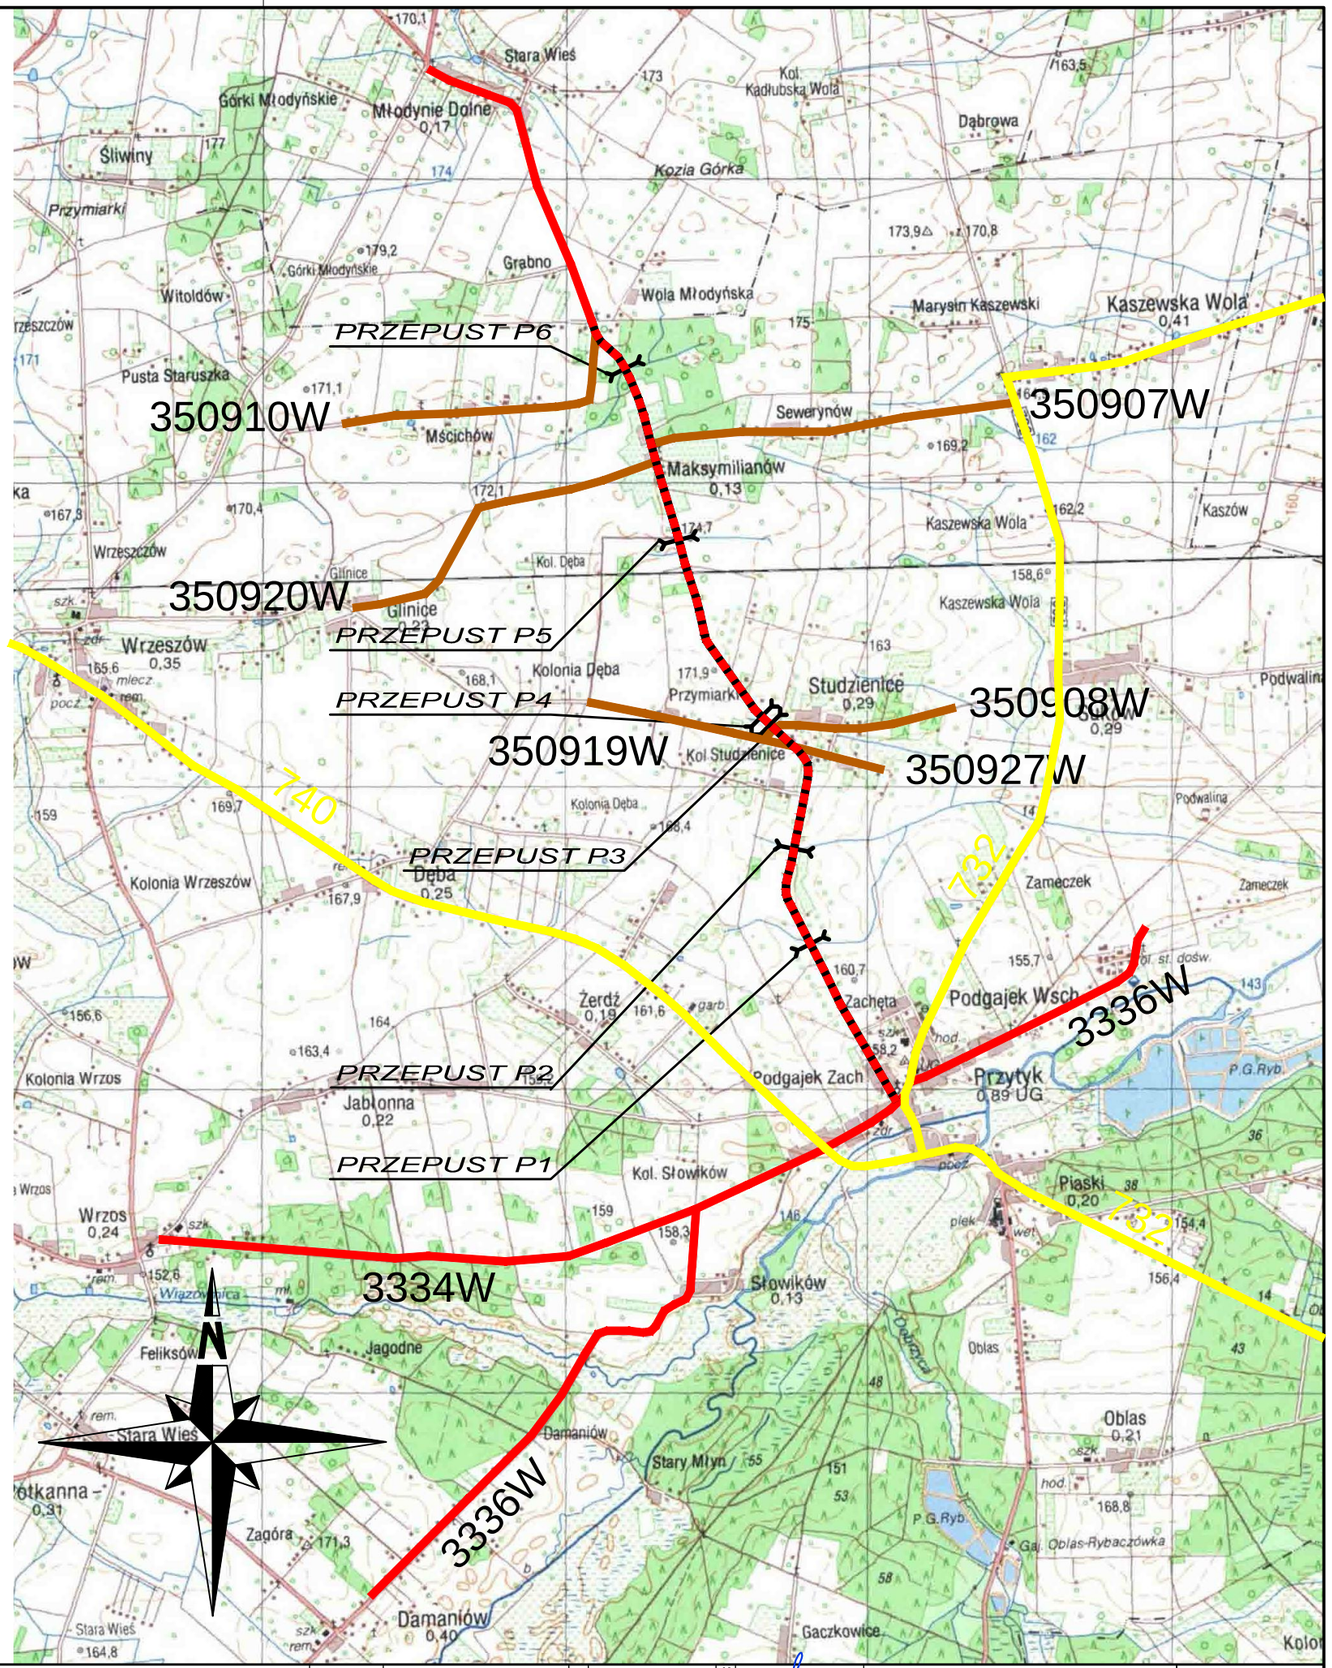

OLPRO ul. Szczepankowo 97B, 61-306 Poznań adres do koresp.: ul. Sierpowa 17B, 61-307 Poznań tel. 509 299 886, fax. 61 678 53 02, e-mail: olpro@op.pl	Nazwa inwestycji: ***ROZBUDOWA DROGI POWIATOWEJ NR 1115W PRZYTYK-KOŻUCHÓW - DO DROGI KRAJOWEJ NR 48 (odcinek od m. Przytyk do granic powiatu)***	Projektant: mgr inż. Paweł Żyniewicz, specjalność drogowa w zakresie dróg Sprawdzający: mgr inż. Katarzyna Rałowiec, specjalność drogowa w zakresie dróg	Nr uprawnień: WKP/0312/POOD/11 WKP/0311/POOD/11	Podpis/pieczątka:	Treść rysunku: PLAN ORIENTACYJNY Skala: 1:50 000 Nr rysunku: SOR-1