OBJAŚNIENIA

kilometracja — kilometracja

rodzaj linii (długość w arkuszu; długość całkowita)

projektowane oznakowanie poziome

istniejące oznakowanie poziome

A-16 — istniejące oznakowanie pionowe

A-16 — istniejące oznakowanie pionowe do likwidacji

A-16(proj.) — projektowane oznakowanie pionowe

kilometr

A-16(proj.) — projektowane oznakowanie pionowe (istniejący słupek do wymiany na nowy)

kilometr

Projektowana jezdnia – nawierzchnia bitumiczna

Projektowane chodniki

Projektowane stanowiska postojowe – nawierzchnia z kostki brukowej betonowej

Projektowane stanowiska postojowe – nawierzchnia z kostki brukowej betonowej malowana na niebiesko

Projektowane/przebudowywane zjazdy – nawierzchnia z kostki brukowej betonowej

Projektowane/przebudowywane zjazdy – nawierzchnia bitumiczna

Projektowane/przebudowywane zjazdy – nawierzchnia z kruszywa

Projektowane wyspy dzielące – kostka brukowa betonowa koloru czerwonego

Projektowane pobocze gruntowe ulepszone

Projektowana zieleń

Projektowane skarpy

Projektowane dno rowu (z oznaczeniem kierunku spływu)

projektowany krawężnik betonowy 20x30 cm

projektowany krawężnik betonowy 20x30 cm obniżony

projektowany krawężnik najazdowy 20x22 cm

projektowany ściek przykrawężnikowy

projektowany ściek przy krawędzi jezdni

projektowany ściek korytkowy

projektowany krawężnik kamienny 15x30 cm (w obrębie zatoki parkingowej krawężnik betonowy 15x30cm)

projektowany krawężnik kamienny 15x30 cm (w obrębie zatoki parkingowej krawężnik betonowy 15x30cm) obniżany

projektowany opornik betonowy 12x25 cm (obramowanie zjazdów)

projektowane obrzeże betonowe 8x30 cm (obramowanie chodników)

projektowana krawędź jezdni

projektowana krawędź pobocza

projektowany mur oporowy

projektowany przepusty HDPE 40–60cm pod zjazdami z prefabrykowanym wlotem/wylotem

istniejące granice działek ewidencyjnych

teren niezbędny dla realizacji inwestycji – podziały

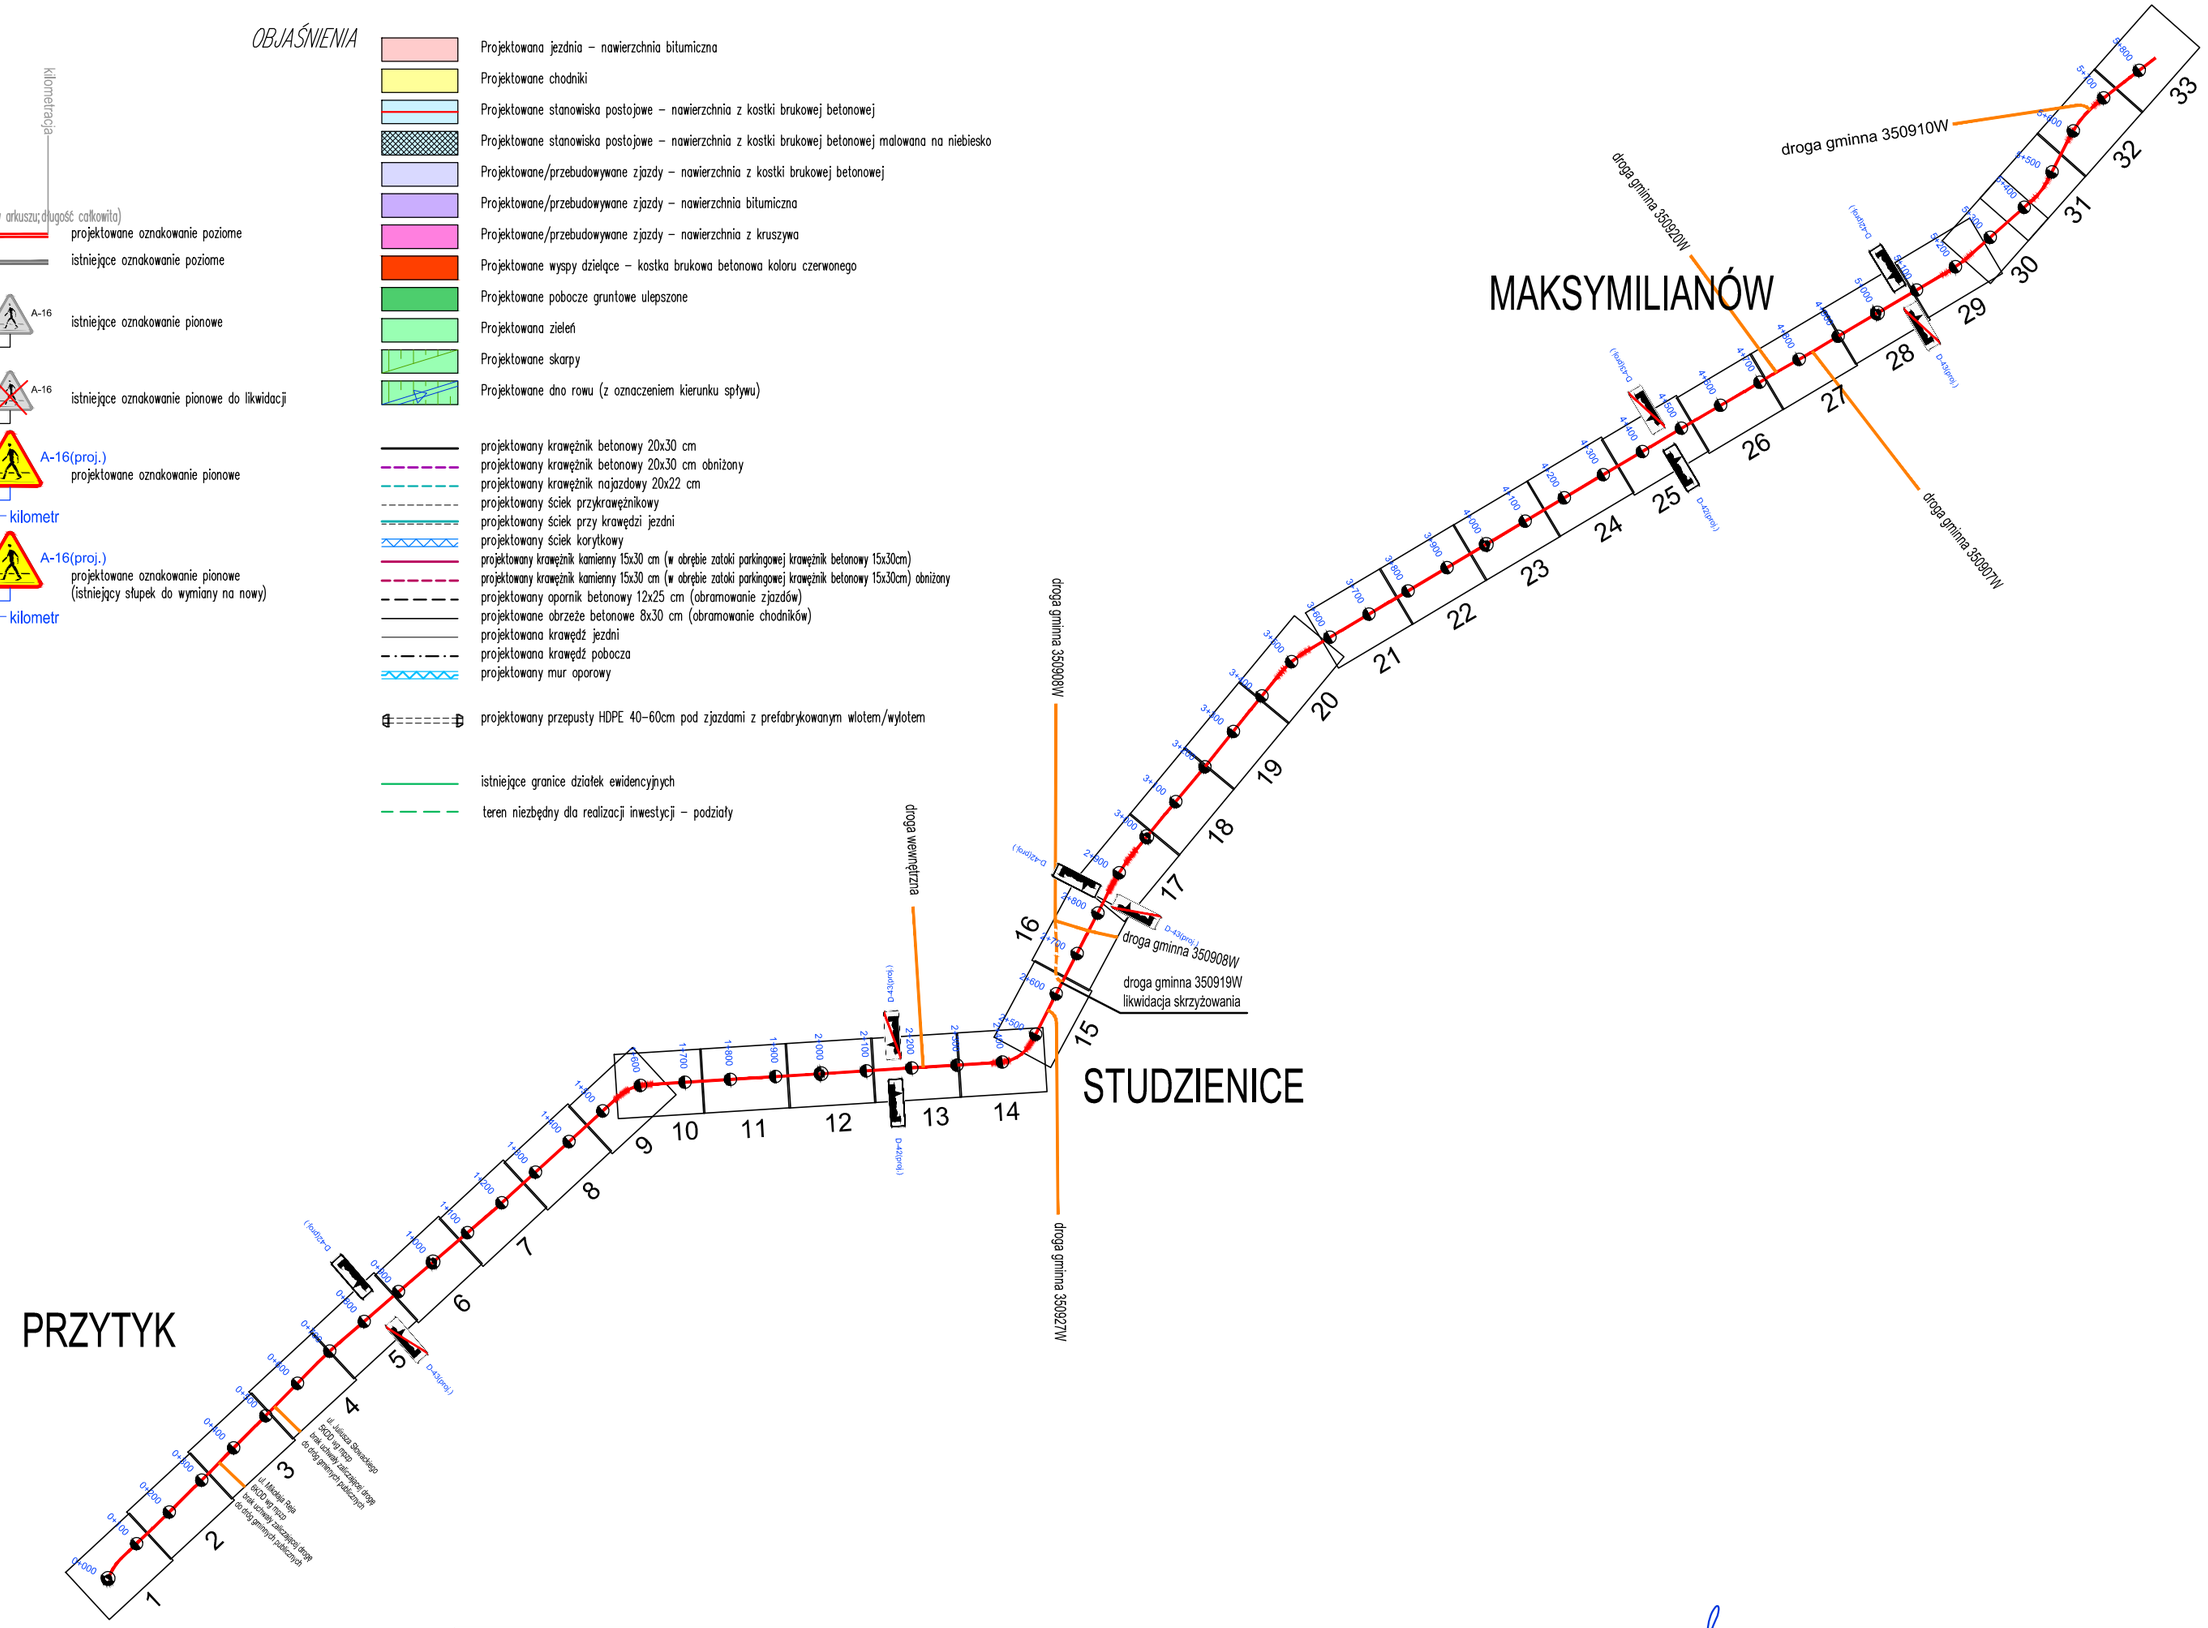
droga gminna 350910W
droga gminna 350920W
droga gminna 350907W
droga gminna 350908W
droga gminna 350919W
likwidacja skrzyżowania
droga wewnętrzna
droga gminna 350927W
MAKSYMILIANÓW
STUDZIENICE
PRZYTYK
D-4(proj.)
D-42(proj.)
D-43(proj.)
D-42(proj.)
D-42(proj.)
D-42