# ARKUSZ 7

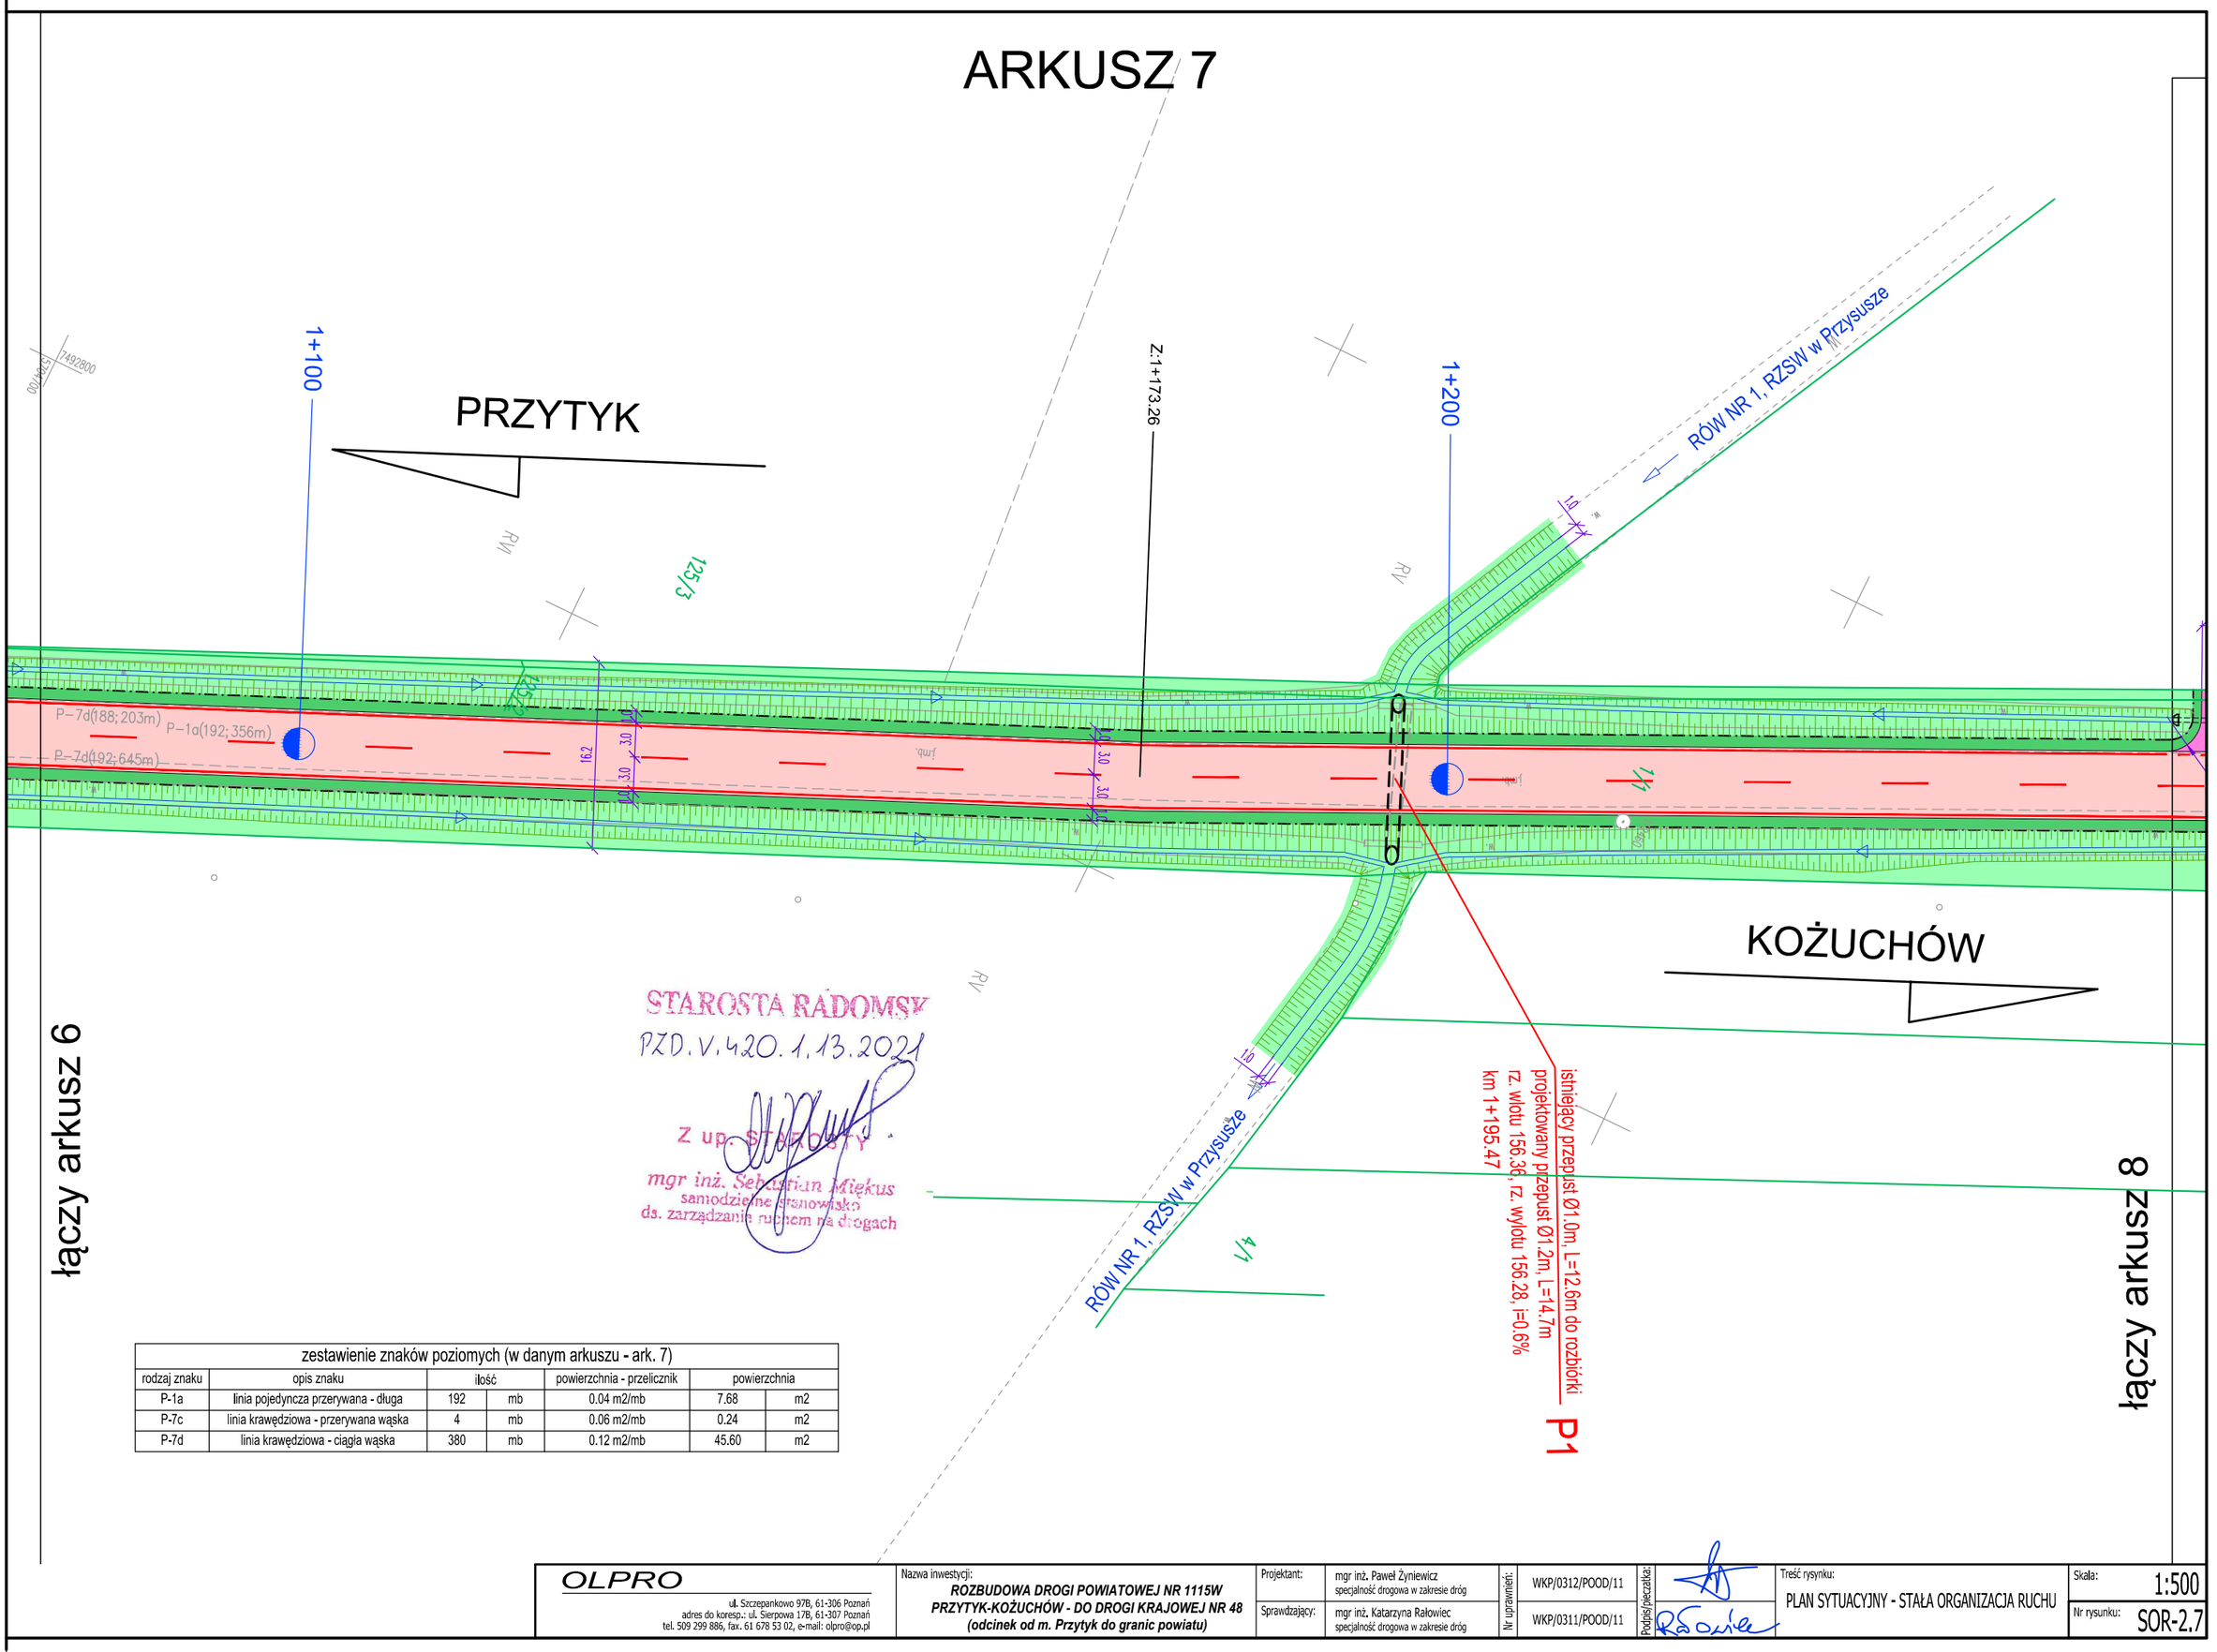
PRZYTYK
KOŻUCHÓW
1+100
1+200
Z:1+173.26
RÓW NR 1, RZSW w Przysusze
RÓW NR 1, RZSW w Przysusze
istniejący przepust Ø1.0m, L=12.6m do rozbiórki
projektowany przepust Ø1.2m, L=14.7m
rz. wlotu 156.36, rz. wylotu 156.28, i=0.6%
km 1+195.47
P1
P-7d(188; 203m)
P-1a(192; 356m)
P-7d(192; 645m)
16.2
3.0
3.0
3.0
3.0
1.5
1.5
1/5
1/5
1/