ARKUSZ 18

zestawienie znaków poziomych (w danym arkuszu - ark. 18)						
rodzaj znaku	opis znaku	ilość		powierzchnia - przelicznik	powierzchnia	
P-1b	linia pojedyncza przerywana - krótka	89	mb	0.04 m2/mb	3.56	m2
P-6	linia ostrzegawcza	103	mb	0.08 m2/mb	8.24	m2
P-7c	linia krawędziowa - przerywana wąska	45	mb	0.06 m2/mb	2.70	m2
P-7d	linia krawędziowa - ciągła wąska	329	mb	0.12 m2/mb	39.48	m2

zestawienie znaków pionowych (w danym arkuszu - ark. 18)				
rodzaj znaku	opis znaku	projektowane	przestawiane	usuwane
A-2	niebezpieczny zakręt w lewo	1	-	-
B-33	ograniczenie prędkości	1	-	-
	słupki do znaków drogowych	1	-	-

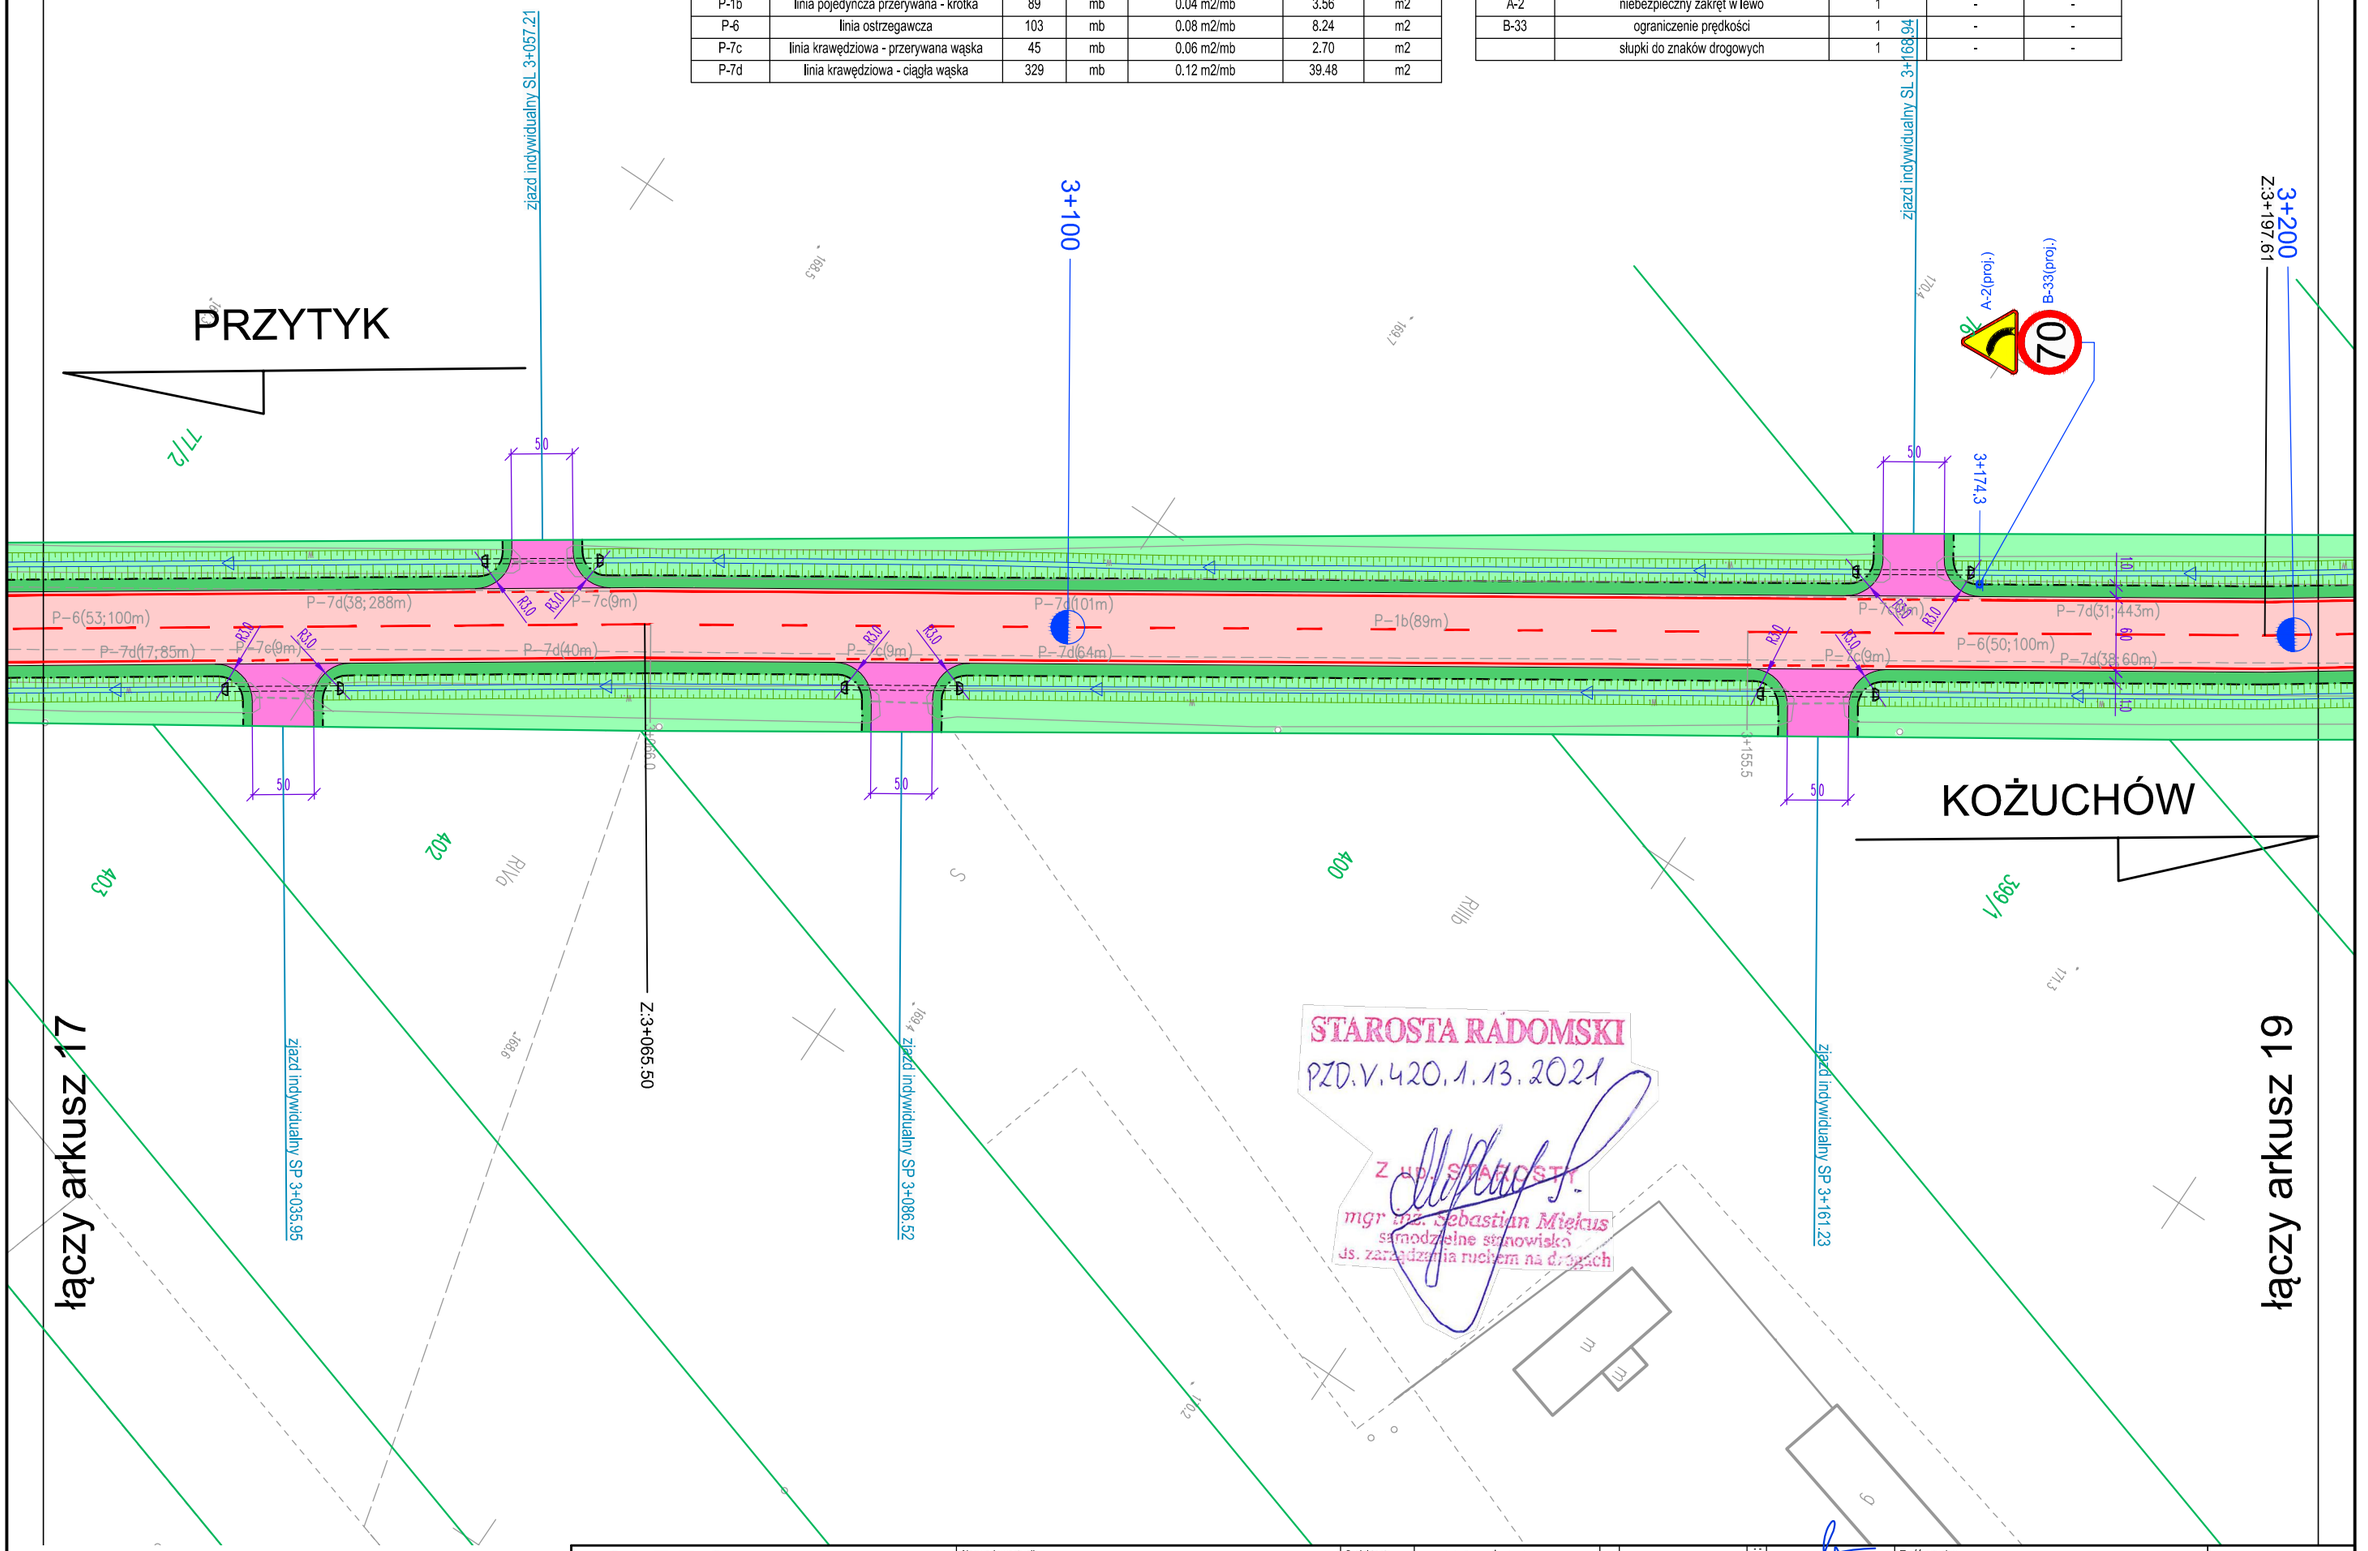

OLPRO ul. Szczepankowo 97B, 61-306 Poznań adres do koresp.: ul. Sierpowa 17B, 61-307 Poznań tel. 509 299 886, fax. 61 678 53 02, e-mail: olpro@op.pl	Nazwa inwestycji: ***ROZBUDOWA DROGI POWIATOWEJ NR 1115W PRZYTYK-KOŻUCHÓW - DO DROGI KRAJOWEJ NR 48 (odcinek od m. Przytyk do granic powiatu)***	Projektant:	mgr inż. Paweł Żyniewicz specjalność drogowa w zakresie dróg	Nr uprawnień:	WKP/0312/POOD/11	Podpis/pieczątka:	Treść rysunku: PLAN SYTUACYJNY - STAŁA ORGANIZACJA RUCHU
		Sprawdzający:	mgr inż. Katarzyna Rałowiec specjalność drogowa w zakresie dróg		WKP/0311/POOD/11		Skala: 1:500 Nr rysunku: SOR-2.18