ARKUSZ 21

zestawienie znaków pionowych (w danym arkuszu - ark. 21)				
rodzaj znaku	opis znaku	projektowane	przestawiane	usuwane
A-2	niebezpieczny zakręt w lewo	1	-	1
U-1a	słupek prowadzący	2	-	-
	słupki do znaków drogowych	1	-	1

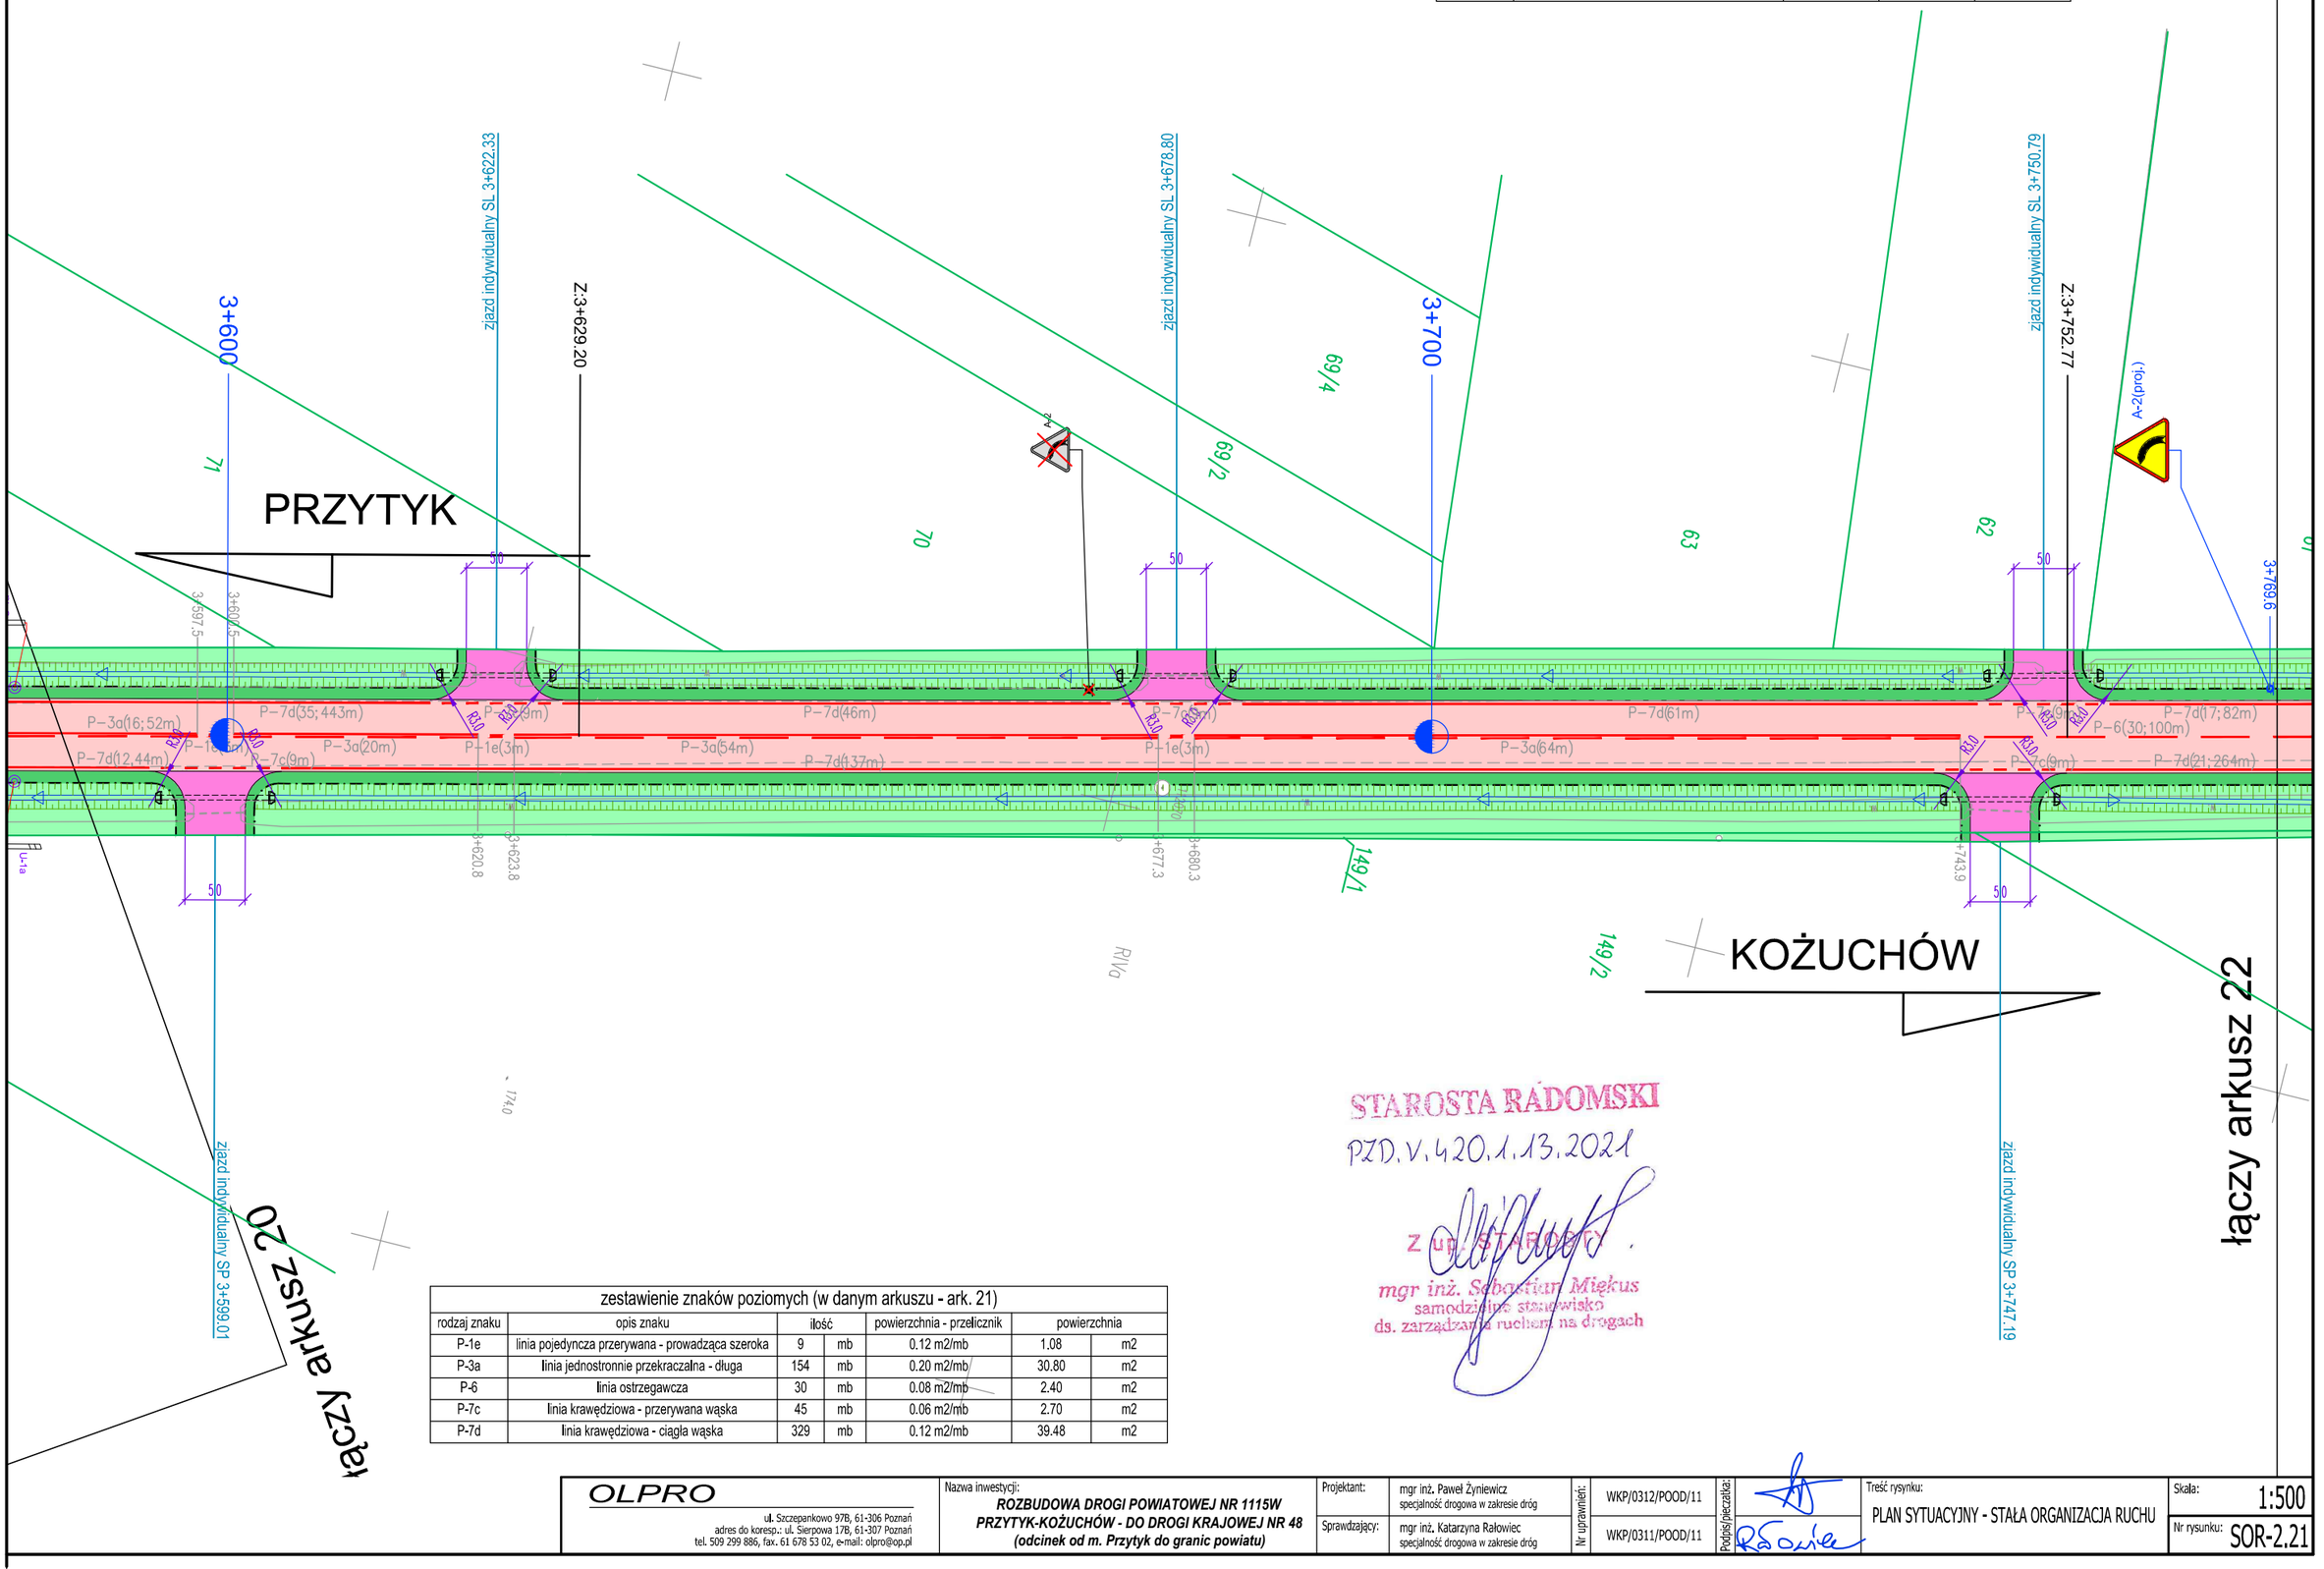

zestawienie znaków poziomych (w danym arkuszu - ark. 21)						
rodzaj znaku	opis znaku	ilość		powierzchnia - przelicznik	powierzchnia	
P-1e	linia pojedyncza przerywana - prowadząca szeroka	9	mb	0.12 m2/mb	1.08	m2
P-3a	linia jednostronnie przekraczalna - długa	154	mb	0.20 m2/mb	30.80	m2
P-6	linia ostrzegawcza	30	mb	0.08 m2/mb	2.40	m2
P-7c	linia krawędziowa - przerywana wąska	45	mb	0.06 m2/mb	2.70	m2
P-7d	linia krawędziowa - ciągła wąska	329	mb	0.12 m2/mb	39.48	m2

STAROSTA RADOMSKI
PZD.V.420.1.13.2021
Z up. STAROSTY
mgr inż. Sebastian Miękus
samodzielne stanowisko
ds. zarządzania ruchem na drogach

OLPRO
ul. Szczepankowo 97B, 61-306 Poznań
adres do koresp.: ul. Sierpowa 17B, 61-307 Poznań
tel. 509 299 886, fax. 61 678 53 02, e-mail: olpro@op.pl

Nazwa inwestycji:
ROZBUDOWA DROGI POWIATOWEJ NR 1115W PRZYTYK-KOŻUCHÓW - DO DROGI KRAJOWEJ NR 48 (odcinek od m. Przytyk do granic powiatu)

Projektant:	mgr inż. Paweł Żyniewicz specjalność drogowa w zakresie dróg	Nr uprawnień:	WKP/0312/POOD/11
Sprawdzający:	mgr inż. Katarzyna Rałowiec specjalność drogowa w zakresie dróg		WKP/0311/POOD/11

Podpis/pieczątka:

Treść rysunku: PLAN SYTUACYJNY - STAŁA ORGANIZACJA RUCHU

Skala: 1:500

Nr rysunku: SOR-2.21