ARKUSZ 27

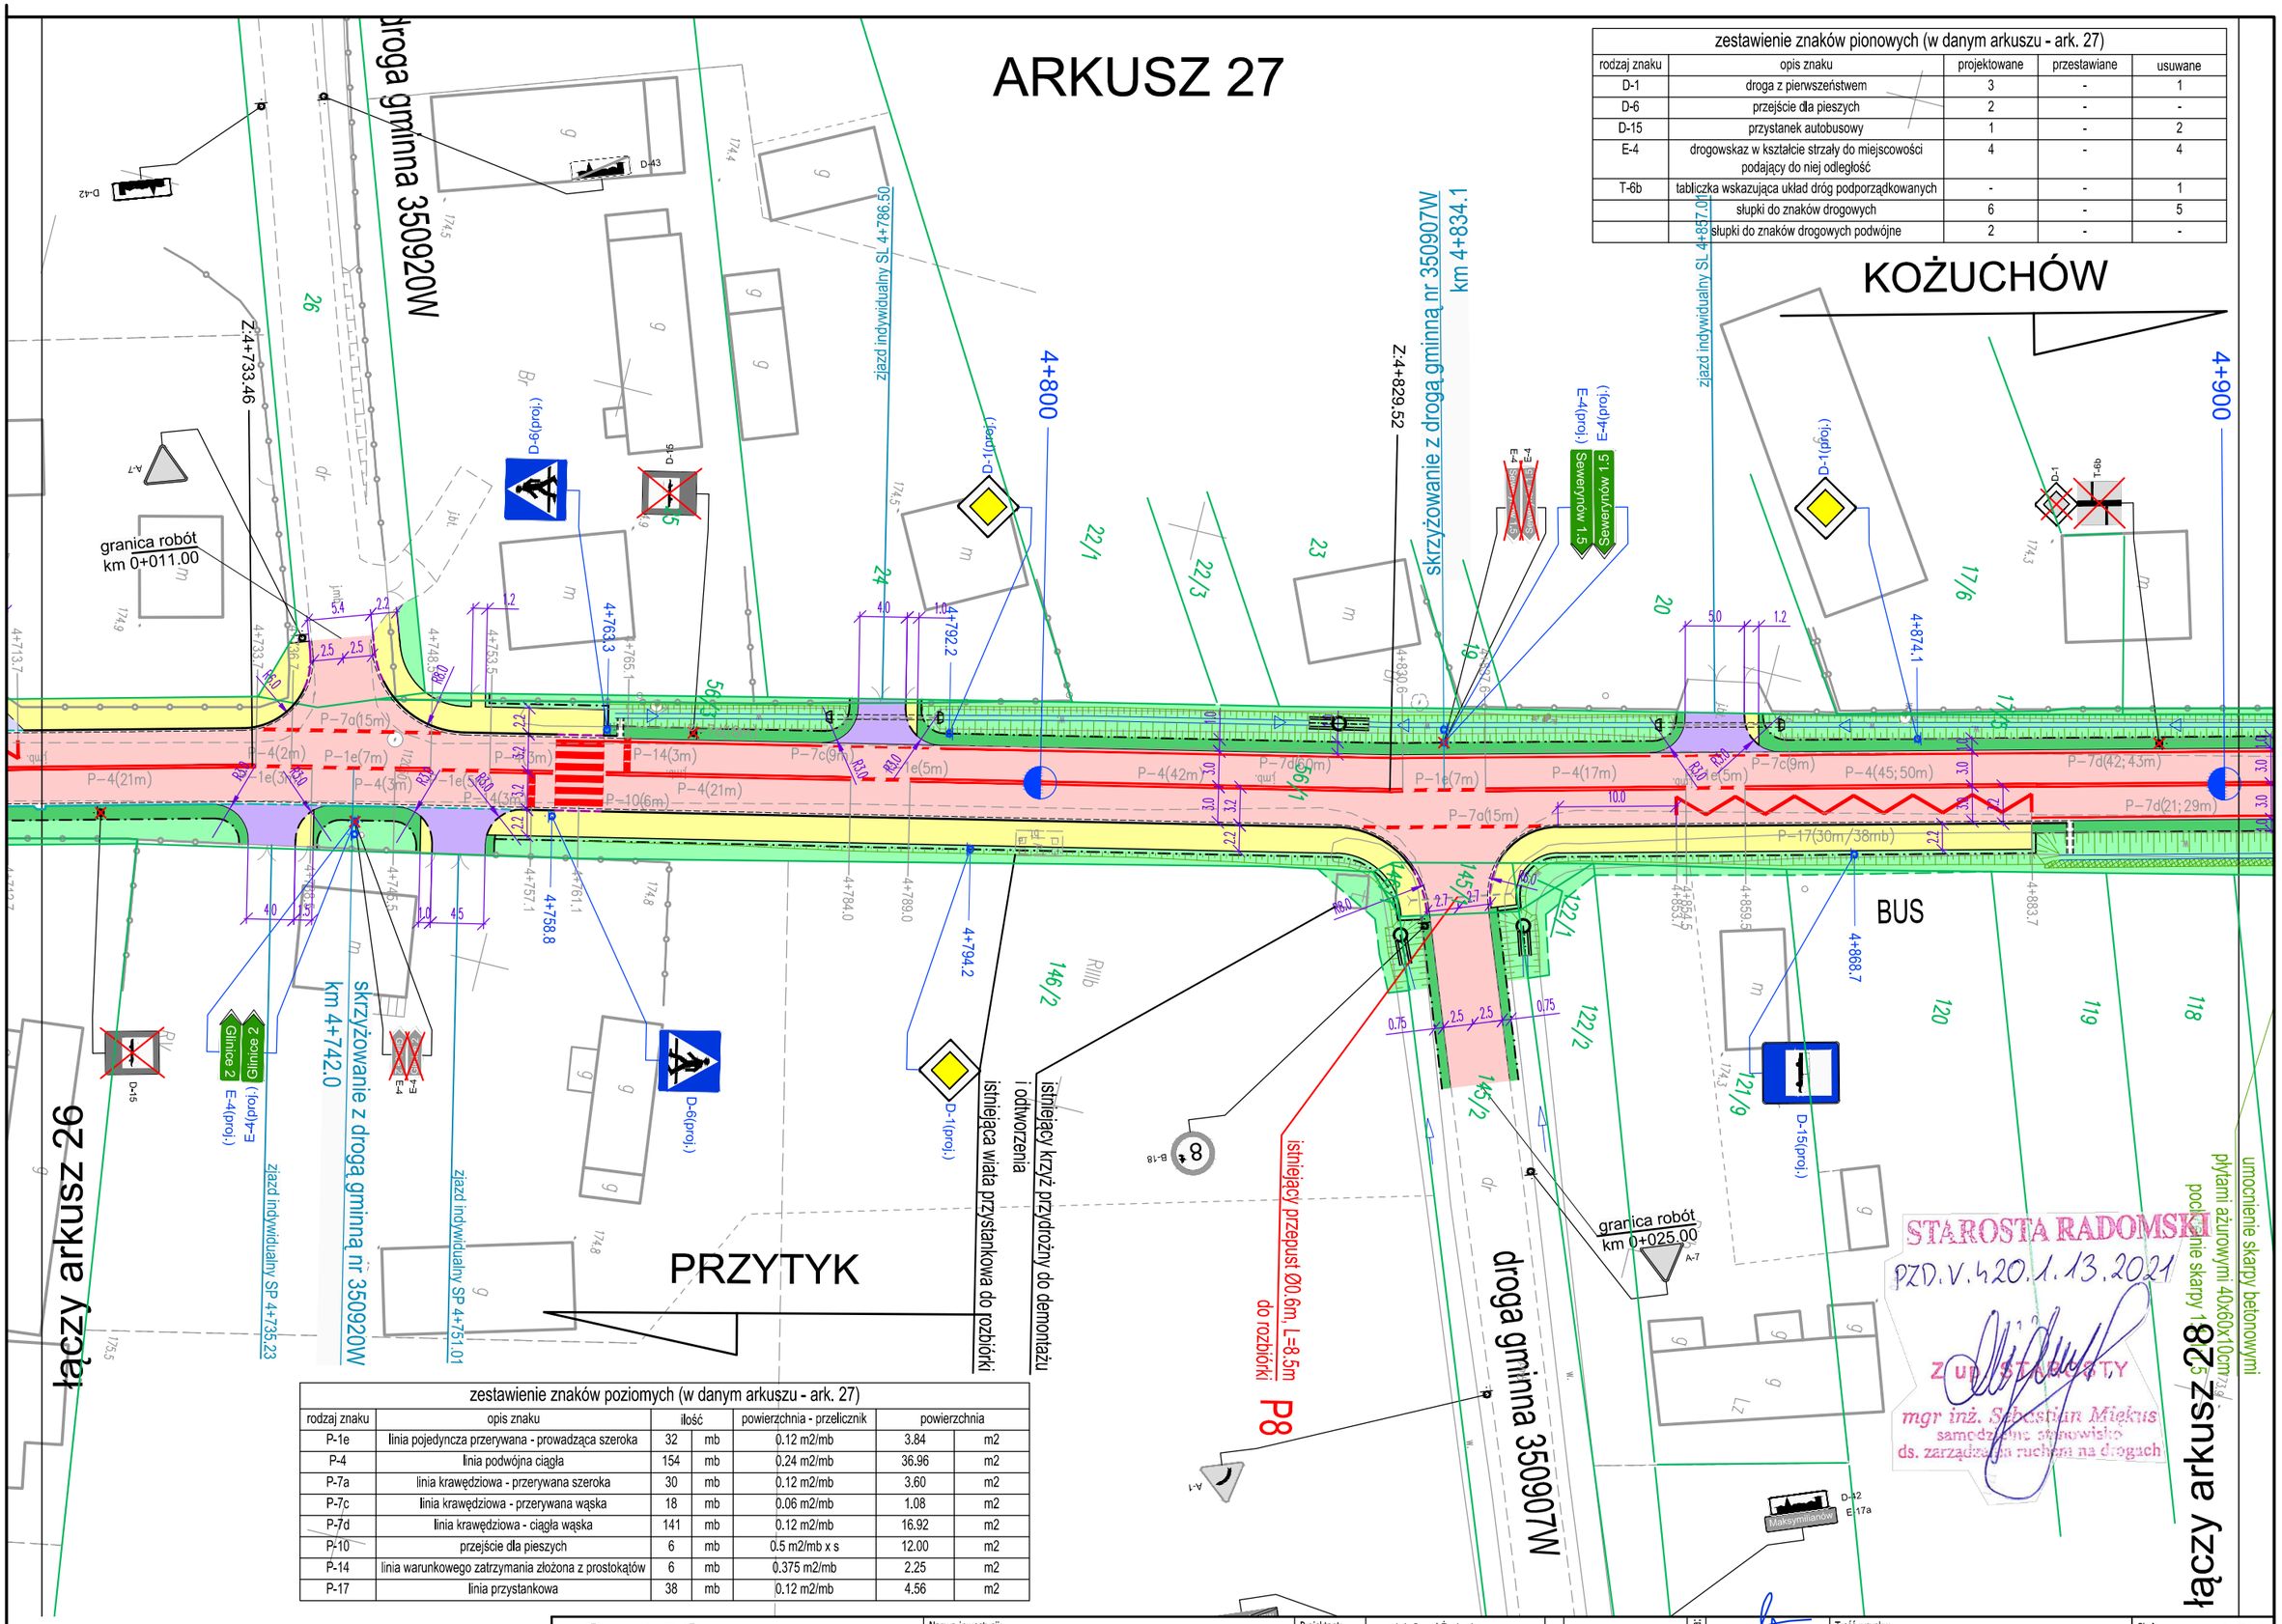

zestawienie znaków pionowych (w danym arkuszu - ark. 27)				
rodzaj znaku	opis znaku	projektowane	przestawiane	usuwane
D-1	droga z pierwszeństwem	3	-	1
D-6	przejście dla pieszych	2	-	-
D-15	przystanek autobusowy	1	-	2
E-4	drogowskaz w kształcie strzały do miejscowości podający do niej odległość	4	-	4
T-6b	tabliczka wskazująca układ dróg podporządkowanych	-	-	1
	słupki do znaków drogowych	6	-	5
	słupki do znaków drogowych podwójne	2	-	-

zestawienie znaków poziomych (w danym arkuszu - ark. 27)						
rodzaj znaku	opis znaku	ilość		powierzchnia - przelicznik	powierzchnia	
P-1e	linia pojedyncza przerywana - prowadząca szeroka	32	mb	0.12 m2/mb	3.84	m2
P-4	linia podwójna ciągła	154	mb	0.24 m2/mb	36.96	m2
P-7a	linia krawędziowa - przerywana szeroka	30	mb	0.12 m2/mb	3.60	m2
P-7c	linia krawędziowa - przerywana wąska	18	mb	0.06 m2/mb	1.08	m2
P-7d	linia krawędziowa - ciągła wąska	141	mb	0.12 m2/mb	16.92	m2
P-10	przejście dla pieszych	6	mb	0.5 m2/mb x s	12.00	m2
P-14	linia warunkowego zatrzymania złożona z prostokątów	6	mb	0.375 m2/mb	2.25	m2
P-17	linia przystankowa	38	mb	0.12 m2/mb	4.56	m2

OLPRO
ul. Szczepankowo 97B, 61-306 Poznań
adres do koresp.: ul. Sierpowa 17B, 61-307 Poznań
tel. 509 299 886, fax. 61 678 53 02, e-mail: olpro@op.pl

Nazwa inwestycji:
ROZBUDOWA DROGI POWIATOWEJ NR 1115W PRZYTYK-KOŻUCHÓW - DO DROGI KRAJOWEJ NR 48 (odcinek od m. Przytyk do granic powiatu)

Projektant: mgr inż. Paweł Żyniewicz, specjalność drogowa w zakresie dróg
Sprawdzający: mgr inż. Katarzyna Rałowiec, specjalność drogowa w zakresie dróg
Nr uprawnień: WKP/0312/POOD/11, WKP/0311/POOD/11
Podpis/pieczątka:

Treść rysunku: PLAN SYTUACYJNY - STAŁA ORGANIZACJA RUCHU
Skala: 1:500
Nr rysunku: SOR-2.27