ARKUSZ 28

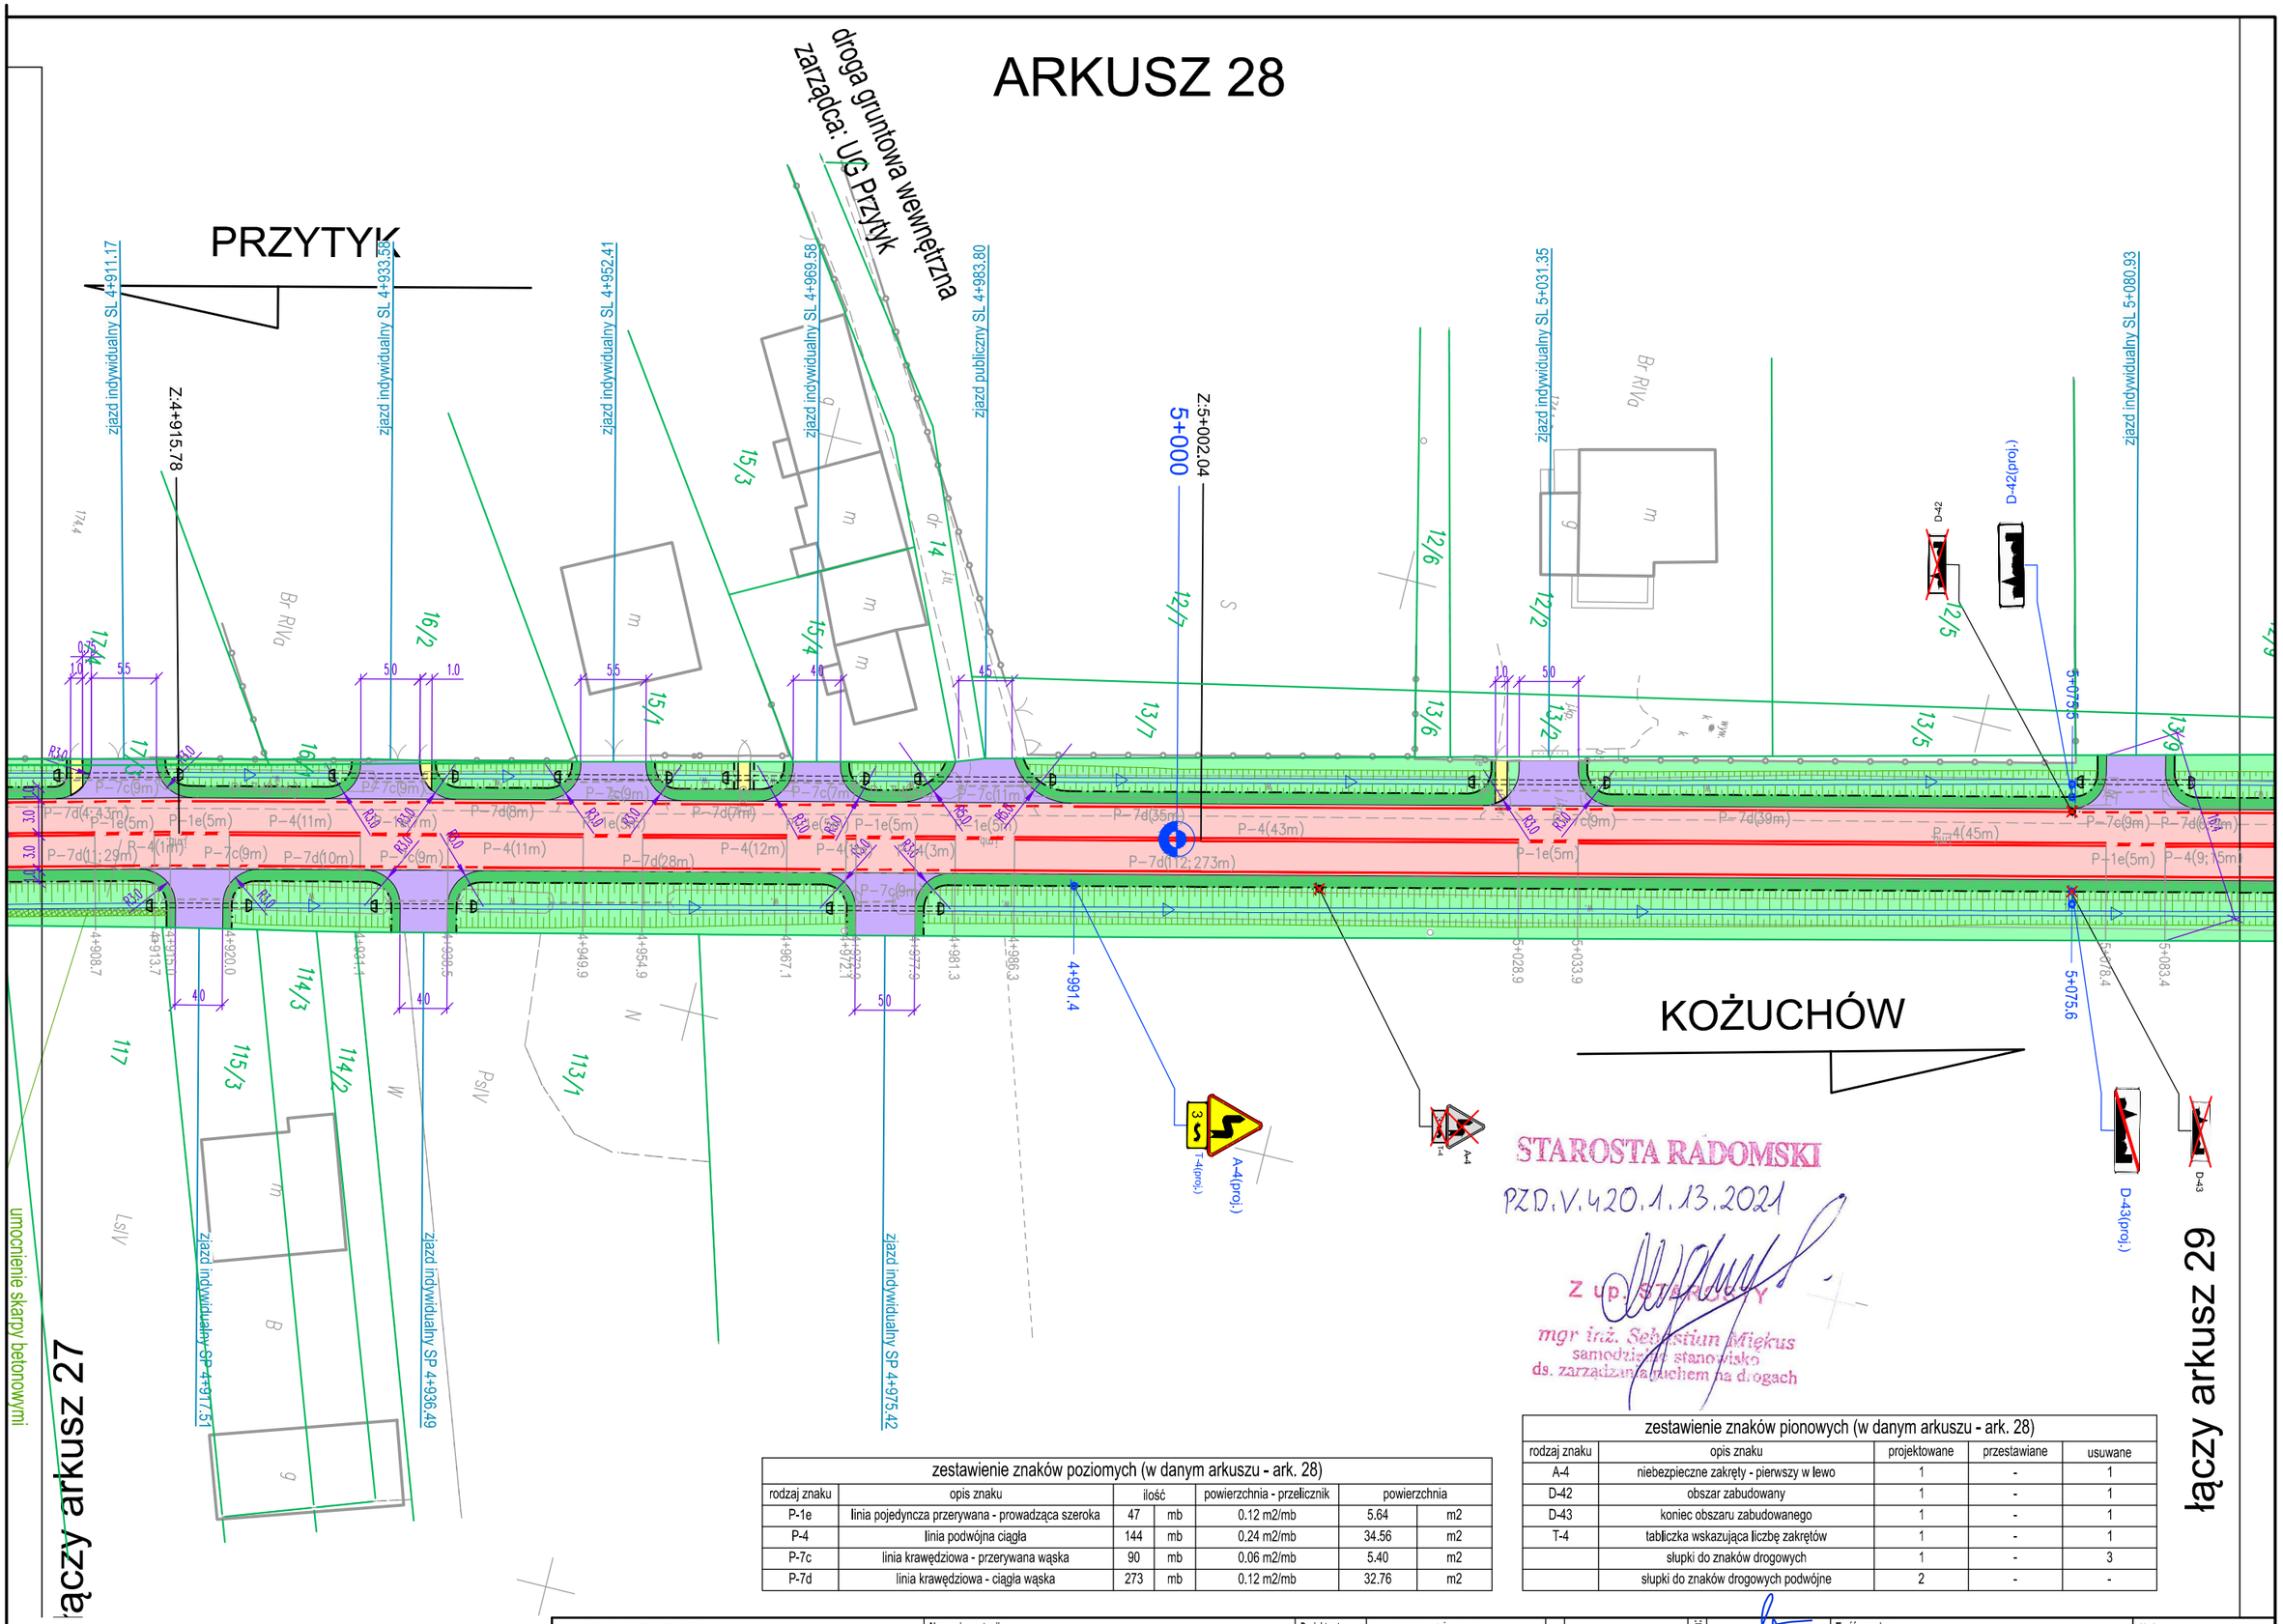

STAROSTA RADOMSKI
PZD.V.420.1.13.2021
Z up. STAROSTY
mgr inż. Sebastian Miękus
samodzielne stanowisko
ds. zarządzania ruchem na drogach

zestawienie znaków poziomych (w danym arkuszu - ark. 28)						
rodzaj znaku	opis znaku	ilość		powierzchnia - przelicznik	powierzchnia	
P-1e	linia pojedyncza przerywana - prowadząca szeroka	47	mb	0.12 m2/mb	5.64	m2
P-4	linia podwójna ciągła	144	mb	0.24 m2/mb	34.56	m2
P-7c	linia krawędziowa - przerywana wąska	90	mb	0.06 m2/mb	5.40	m2
P-7d	linia krawędziowa - ciągła wąska	273	mb	0.12 m2/mb	32.76	m2

zestawienie znaków pionowych (w danym arkuszu - ark. 28)				
rodzaj znaku	opis znaku	projektowane	przestawiane	usuwane
A-4	niebezpieczne zakręty - pierwszy w lewo	1	-	1
D-42	obszar zabudowany	1	-	1
D-43	koniec obszaru zabudowanego	1	-	1
T-4	tabliczka wskazująca liczbę zakrętów	1	-	1
	słupki do znaków drogowych	1	-	3
	słupki do znaków drogowych podwójne	2	-	-

OLPRO
ul. Szczepankowo 97B, 61-306 Poznań
adres do koresp.: ul. Sierpowa 17B, 61-307 Poznań
tel. 509 299 886, fax. 61 678 53 02, e-mail: olpro@op.pl

Nazwa inwestycji:
ROZBUDOWA DROGI POWIATOWEJ NR 1115W
PRZYTYK-KOŻUCHÓW - DO DROGI KRAJOWEJ NR 48
(odcinek od m. Przytyk do granic powiatu)

Projektant: mgr inż. Paweł Żyniewicz, specjalność drogowa w zakresie dróg
Sprawdzający: mgr inż. Katarzyna Rałowiec, specjalność drogowa w zakresie dróg

Nr uprawnień: WKP/0312/POOD/11; WKP/0311/POOD/11

Podpis/pieczątka:

Treść rysynku: PLAN SYTUACYJNY - STAŁA ORGANIZACJA RUCHU

Skala: 1:500
Nr rysunku: SOR-2.28