ARKUSZ 29

zestawienie znaków pionowych (w danym arkuszu - ark. 29)				
rodzaj znaku	opis znaku	projektowane	przestawiane	usuwane
A-18a	droga z pierwszeństwem	2	-	1
T-2	tabliczka wskazująca odległość odcinka drogi, na którym powtarza się lub występuje niebezpieczeństwo	1	-	-
T-3	tabliczka wskazująca koniec odcinka, na którym powtarza się lub występuje niebezpieczeństwo	1	-	-
	słupki do znaków drogowych	2	-	1

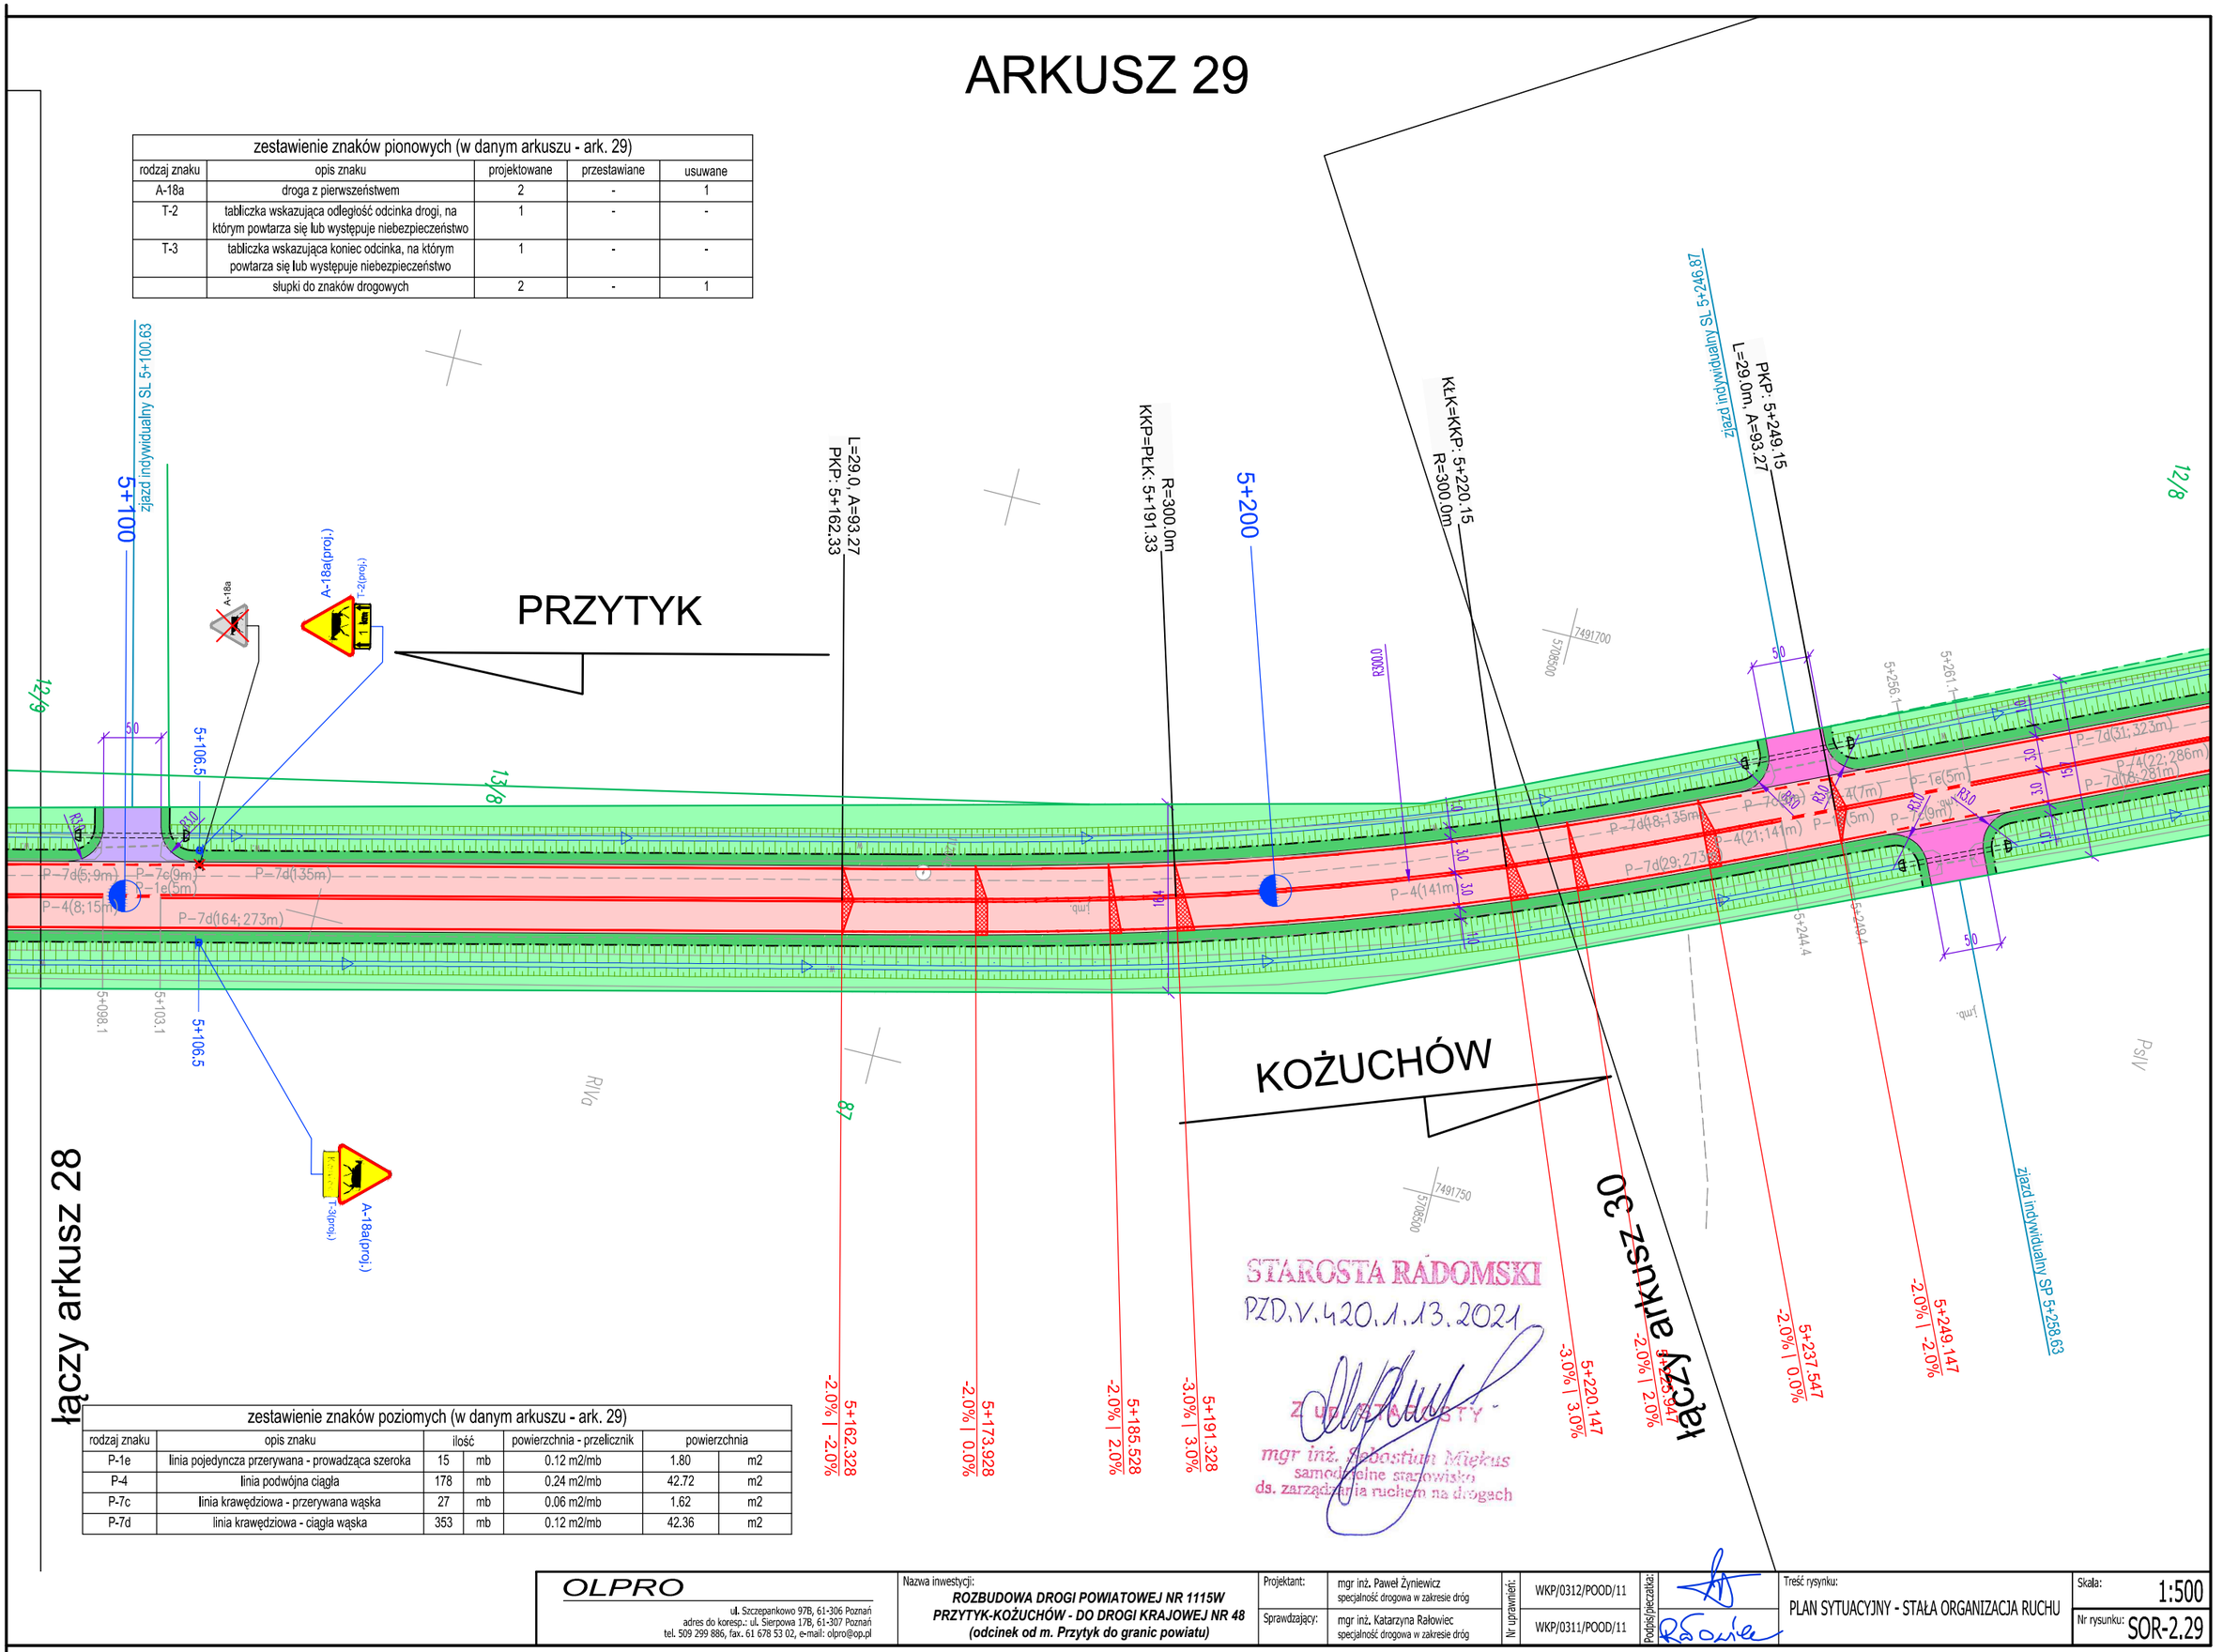

zestawienie znaków poziomych (w danym arkuszu - ark. 29)						
rodzaj znaku	opis znaku	ilość		powierzchnia - przelicznik	powierzchnia	
P-1e	linia pojedyncza przerywana - prowadząca szeroka	15	mb	0.12 m2/mb	1.80	m2
P-4	linia podwójna ciągła	178	mb	0.24 m2/mb	42.72	m2
P-7c	linia krawędziowa - przerywana wąska	27	mb	0.06 m2/mb	1.62	m2
P-7d	linia krawędziowa - ciągła wąska	353	mb	0.12 m2/mb	42.36	m2

STAROSTA RADOMSKI
PZD.V.420.1.13.2021
Z upoważnienia
mgr inż. Sebastian Miękus
samodzielne stanowisko
ds. zarządzania ruchem na drogach

OLPRO
ul. Szczepankowo 97B, 61-306 Poznań
adres do koresp.: ul. Sierpowa 17B, 61-307 Poznań
tel. 509 299 886, fax. 61 678 53 02, e-mail: olpro@op.pl

Nazwa inwestycji:
ROZBUDOWA DROGI POWIATOWEJ NR 1115W PRZYTYK-KOŻUCHÓW - DO DROGI KRAJOWEJ NR 48 (odcinek od m. Przytyk do granic powiatu)

Projektant:	mgr inż. Paweł Żyniewicz specjalność drogowa w zakresie dróg	Nr uprawnień:	WKP/0312/POOD/11
Sprawdzający:	mgr inż. Katarzyna Rałowiec specjalność drogowa w zakresie dróg		WKP/0311/POOD/11

Podpis/pieczątka:

Treść rysunku: PLAN SYTUACYJNY - STAŁA ORGANIZACJA RUCHU

Skala: 1:500

Nr rysunku: SOR-2.29