ARKUSZ 32

zestawienie znaków pionowych (w danym arkuszu - ark. 32)				
rodzaj znaku	opis znaku	projektowane	przestawiane	usuwane
A-3	niebezpieczne zakręty - pierwszy w prawo	1	-	-
A-4	niebezpieczne zakręty - pierwszy w lewo	1	-	-
A-6c	skrzyżowanie z drogą podporządkowaną występującą po lewej stronie		-	1
A-7	ustąp pierwszeństwa	1	-	1
A-12a	zwężenie jezdni - dwustronne	1	-	
E-4	drogowskaz w kształcie strzały do miejscowości podający do niej odległość	2	-	2
E-17a	miejscowość	1	-	1
E-18a	koniec miejscowości	1	-	1
T-3	tabliczka wskazująca koniec odcinka, na którym powtarza się lub występuje niebezpieczeństwo	1	-	-
	słupki do znaków drogowych	4	-	6
	słupki do znaków drogowych podwójne	4	-	-

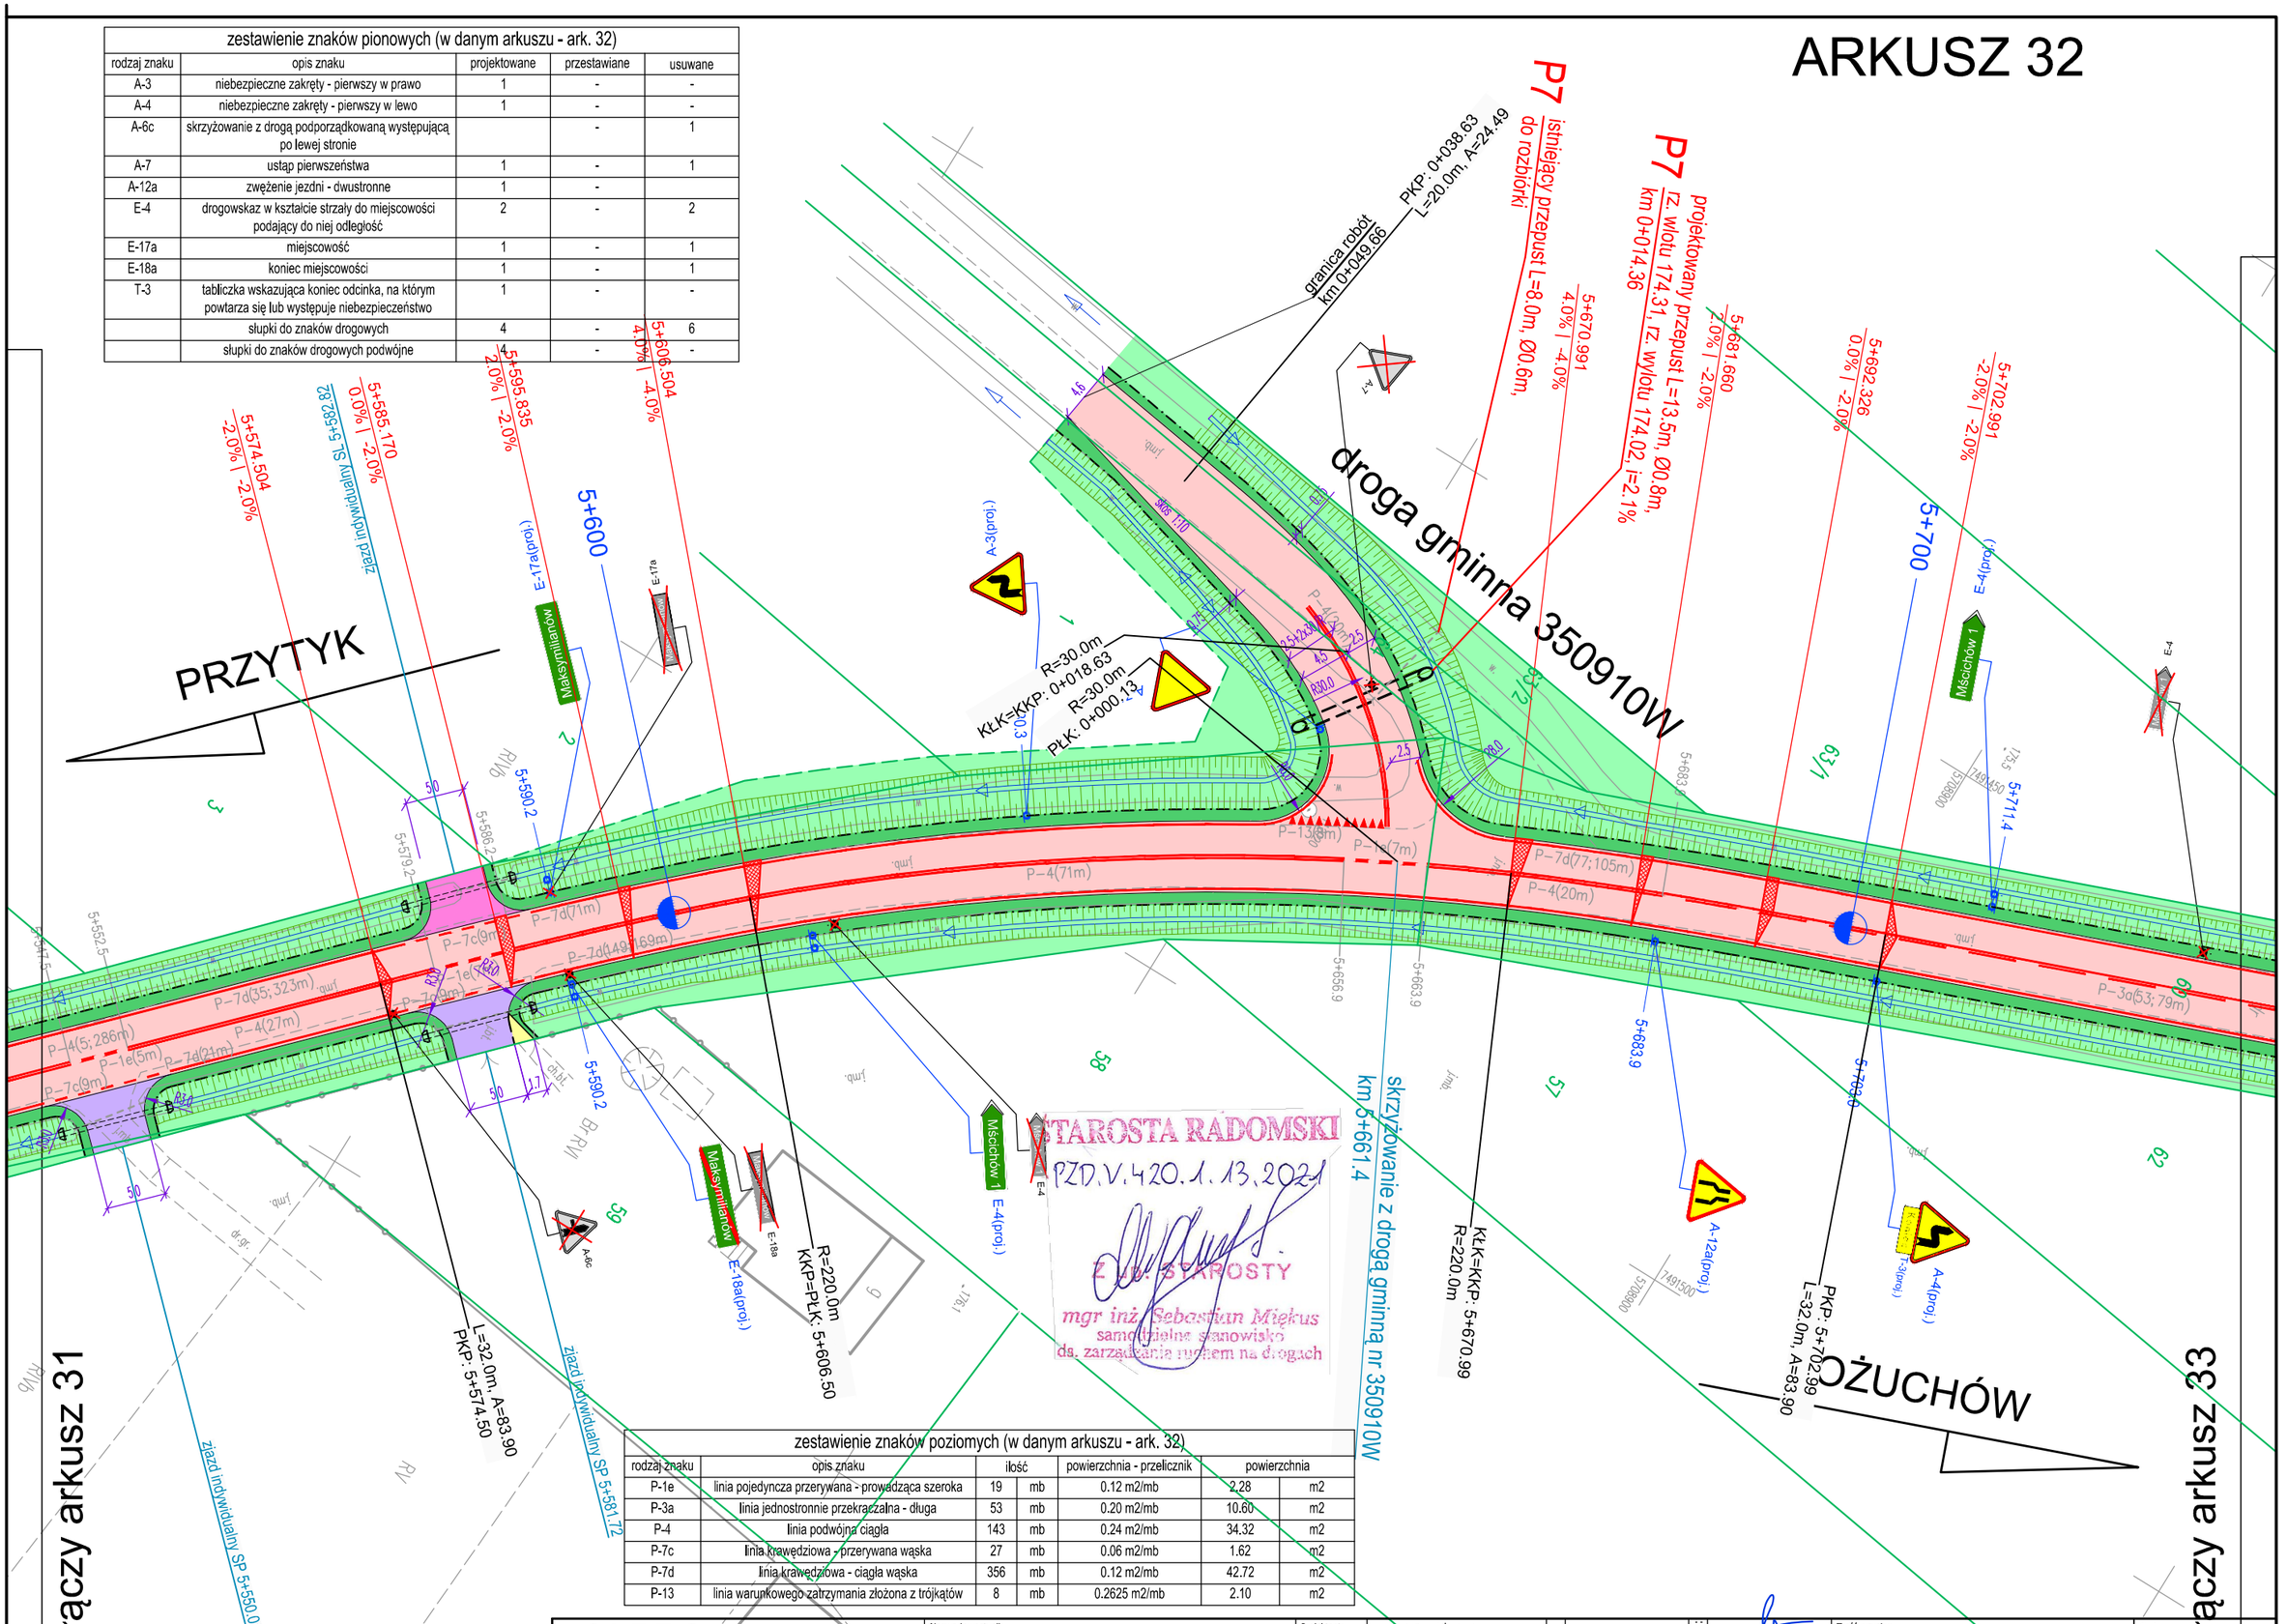

zestawienie znaków poziomych (w danym arkuszu - ark. 32)						
rodzaj znaku	opis znaku	ilość		powierzchnia - przelicznik	powierzchnia	
P-1e	linia pojedyncza przerywana - prowadząca szeroka	19	mb	0.12 m2/mb	2.28	m2
P-3a	linia jednostronnie przekraczalna - długa	53	mb	0.20 m2/mb	10.60	m2
P-4	linia podwójna ciągła	143	mb	0.24 m2/mb	34.32	m2
P-7c	linia krawędziowa - przerywana wąska	27	mb	0.06 m2/mb	1.62	m2
P-7d	linia krawędziowa - ciągła wąska	356	mb	0.12 m2/mb	42.72	m2
P-13	linia warunkowego zatrzymania złożona z trójkątów	8	mb	0.2625 m2/mb	2.10	m2

STAROSTA RADOMSKI
PZD.V.420.1.13.2021
Z-ca STAROSTY
mgr inż. Sebastian Miękus
samodzielne stanowisko
ds. zarządzania ruchem na drogach

OLPRO
ul. Szczepankowo 97B, 61-306 Poznań
adres do koresp.: ul. Sierpowa 17B, 61-307 Poznań
tel. 509 299 886, fax. 61 678 53 02, e-mail: olpro@op.pl

Nazwa inwestycji:
ROZBUDOWA DROGI POWIATOWEJ NR 1115W PRZYTYK-KOŻUCHÓW - DO DROGI KRAJOWEJ NR 48 (odcinek od m. Przytyk do granic powiatu)

Projektant:	mgr inż. Paweł Żyniewicz specjalność drogowa w zakresie dróg	Nr uprawnień:	WKP/0312/POOD/11
Sprawdzający:	mgr inż. Katarzyna Rałowiec specjalność drogowa w zakresie dróg		WKP/0311/POOD/11

Podpis/pieczątka:

Treść rysunku: PLAN SYTUACYJNY - STAŁA ORGANIZACJA RUCHU

Skala: 1:500

Nr rysunku: SOR-2.32