ZNAKI UMIESZCZANE ZA CHODNIKIEM
ZNAKI KATEGORII A, B, C, D,

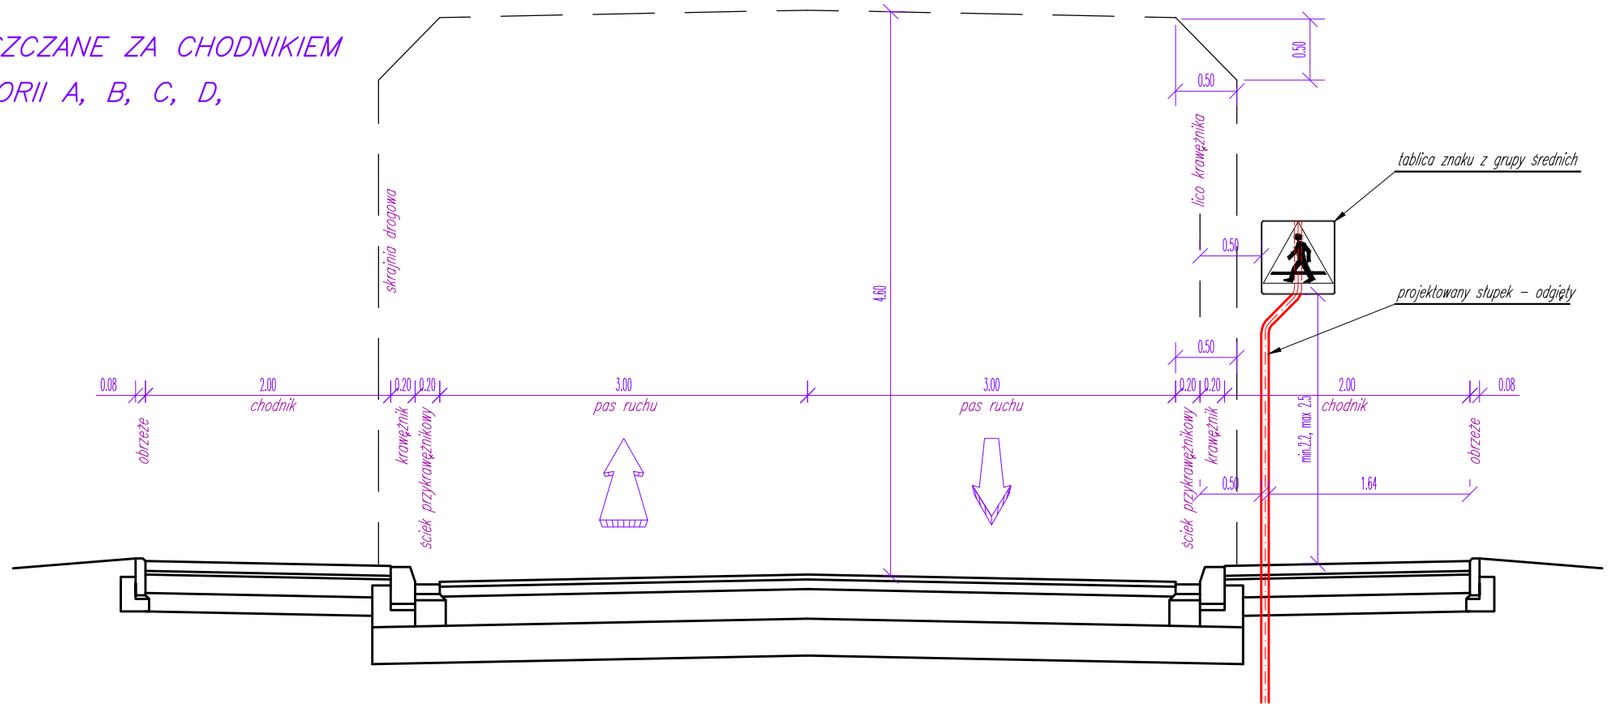

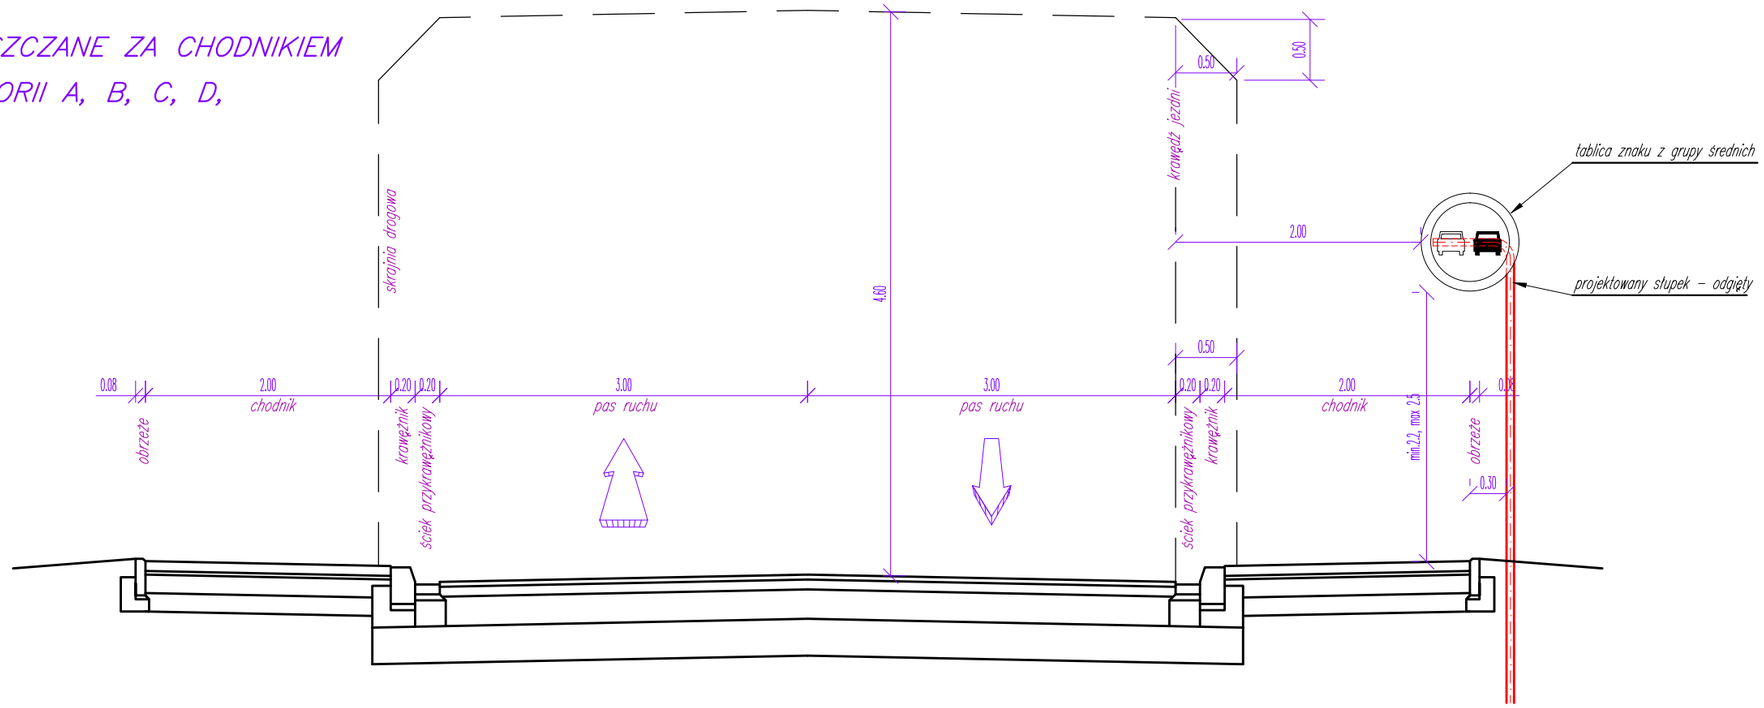

OLPRO ul. Szczepankowo 97B, 61-306 Poznań adres do koresp.: ul. Sierpowa 17B, 61-307 Poznań tel. 509 299 886, fax. 61 678 53 02, e-mail: olpro@op.pl	Nazwa inwestycji: **ROZBUDOWA DROGI POWIATOWEJ NR 1115W PRZYTYK-KOŻUCHÓW - DO DROGI KRAJOWEJ NR 48 (odcinek od m. Przytyk do granic powiatu)**	Projektant:	mgr inż. Paweł Żyniewicz specjalność drogowa w zakresie dróg	Nr uprawnień:	WKP/0312/POOD/11	Podpis/pieczątka:	Treść rysunku: SCHEMAT LOKALIZACJI ZNAKÓW W PRZEKROJU
		Sprawdzający:	mgr inż. Katarzyna Rałowiec specjalność drogowa w zakresie dróg		WKP/0311/POOD/11		Skala: 1:50 Nr rysunku: SOR-5.1