## ZNAKI UMIESZCZANE W PRZEKROJU DROGOWYM Z ROWAMI PRZYDROŻNYMI

## ZNAKI KATEGORII A, B, C, D,

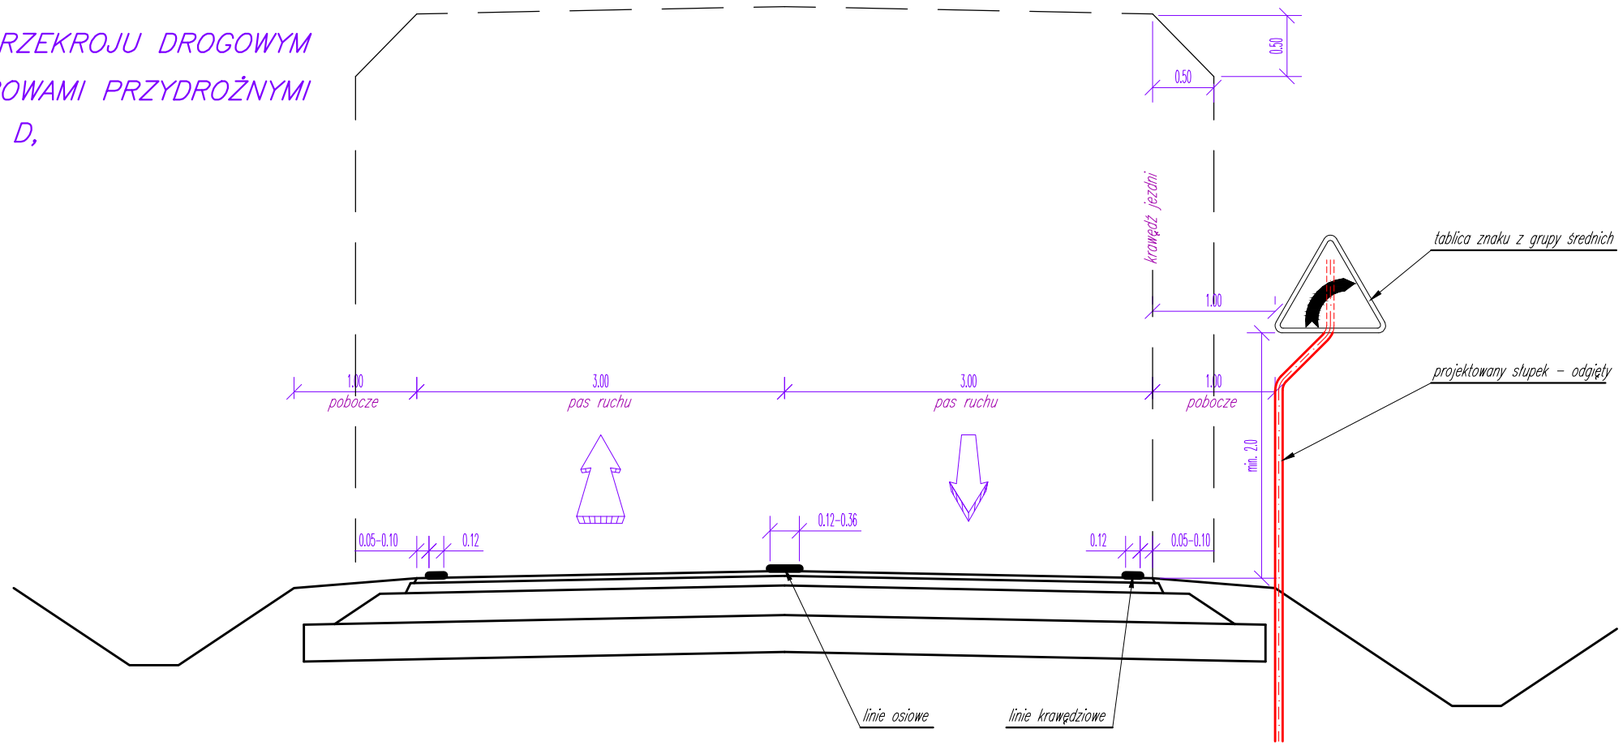


Lokalizacja pozostałych znaków powinna być zgodna z
Rozporządzeniem Ministra Infrastruktury z dnia 03 lipca 2003 r. w sprawie szczegółowych warunków technicznych dla znaków i sygnałów drogowych oraz urządzeń bezpieczeństwa ruchu drogowego i warunków ich umieszczania na drogach (Dz. U. Nr 220, poz. 2181 z późniejszymi zmianami) wraz z załącznikami:

- -załącznik nr 1 do rozporządzenia - znaki drogowe pionowe,
- -załącznik nr 2 do rozporządzenia - znaki drogowe poziome,
- -załącznik nr 3 do rozporządzenia - sygnały drogowe,
- -załącznik nr 4 do rozporządzenia - urządzenia bezpieczeństwa ruchu drogowego.


OLPRO
ul. Szczepankowo 97B, 61-306 Poznań
adres do koresp.: ul. Sierpowa 17B, 61-307 Poznań
tel. 509 299 886, fax. 61 678 53 02, e-mail: olpro@op.pl


Nazwa inwestycji:
***ROZBUDOWA DROGI POWIATOWEJ NR 1115W PRZYTYK-KOŻUCHÓW - DO DROGI KRAJOWEJ NR 48 (odcinek od m. Przytyk do granic powiatu)***

| | | | |
|---|---|---|---|
| Projektant: | mgr inż. Paweł Żyniewicz<br>specjalność drogowa w zakresie dróg | Nr uprawnień: | WKP/0312/POOD/11 |
| Sprawdzający: | mgr inż. Katarzyna Rałowiec<br>specjalność drogowa w zakresie dróg | | WKP/0311/POOD/11 |

Podpis/pieczątka:

Treść rysunku: SCHEMAT LOKALIZACJI ZNAKÓW W PRZEKROJU

Skala: 1:50

Nr rysunku: SOR-5.2