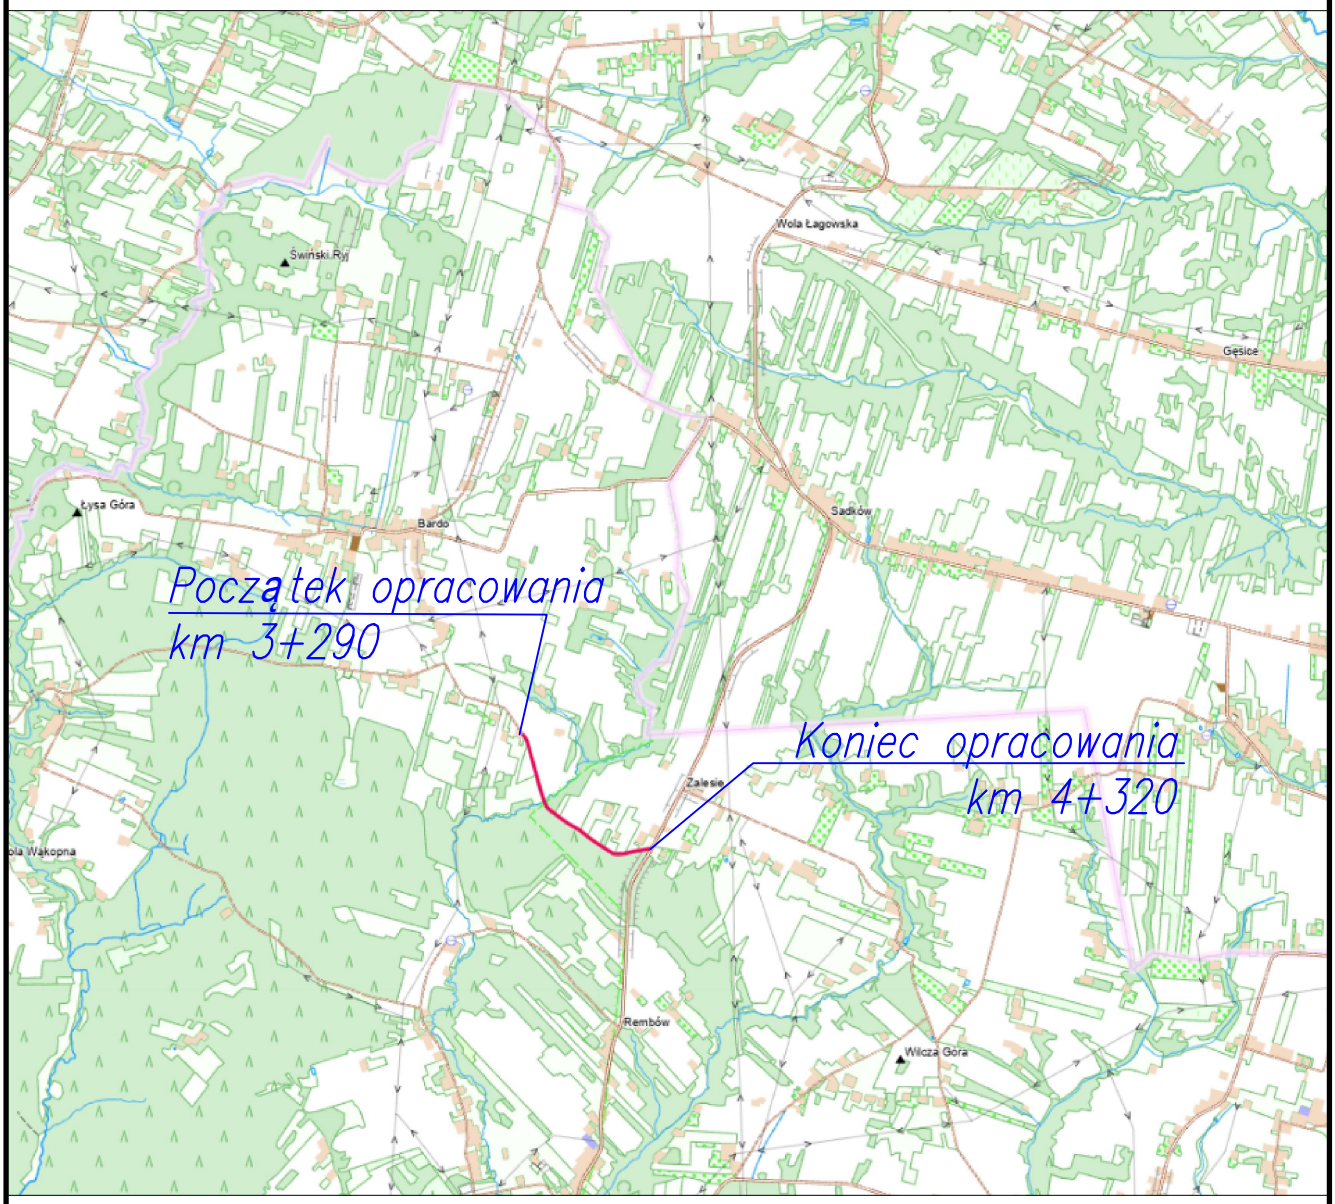

Rys.1b Lokalizacja przebiegu zamierzenia budowlanego; skala 1:25000

Lokalizacja zamierzenia budowlanego

Przebieg zamierzenia budowlanego

Inwestor **Gmina Raków** **ul. Ogrodowa 1, 26-035 Raków**	*Wykonawca* **AJKO Artur Kręcisz** **ul. Gen. Władysława Sikorskiego 6;** **28-200 Staszów** tel. 660 381 206; e-mail: artur@ajko.com.pl
Obiekt Remont drogi 369014T w miejscowości Bardo i Zalesie	
Nazwa rysunku **LOKALIZACJA**	*Skala* **1:100000** **1:25000**

Opracowanie	*Imię i nazwisko*	*Nr. uprawnień*	*Data*	*Podpis*
Projektant	**Artur Kręcisz**	***SWK/0087/PWBD/15*** *branża drogowa*	**08.2026**	

Data opracowania **Sierpień 2026**	*Branża* **Drogowa**	*Nr rysunku* **1**