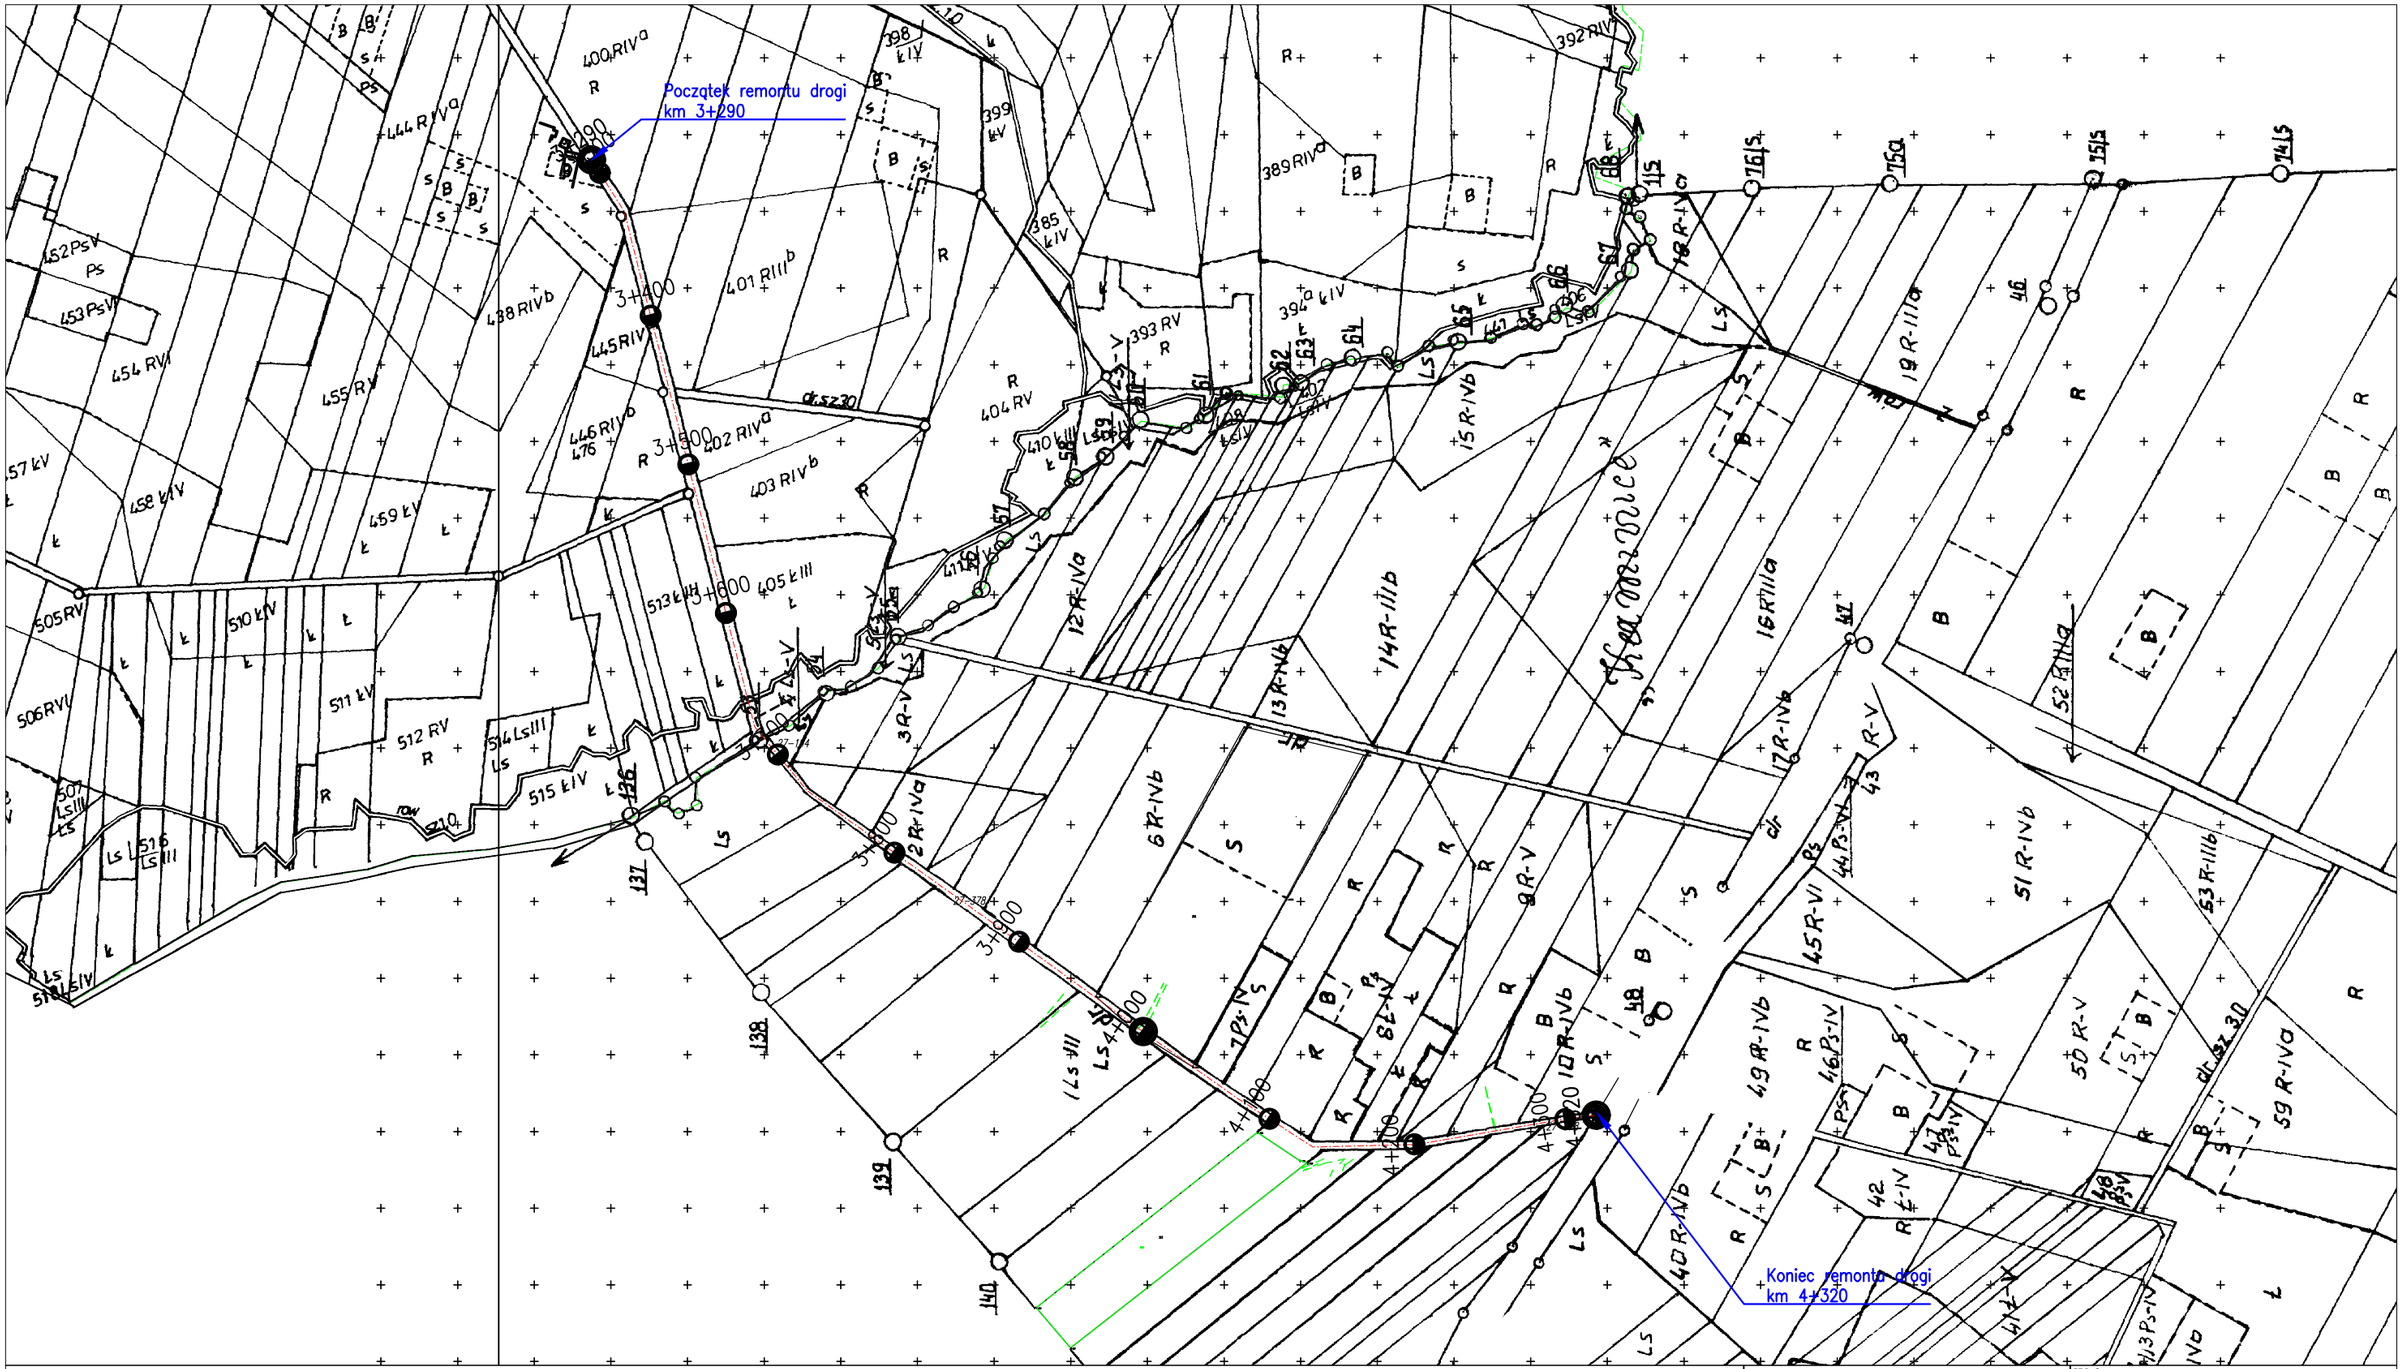

Inwestor: Gmina Raków ul. Ogrodowa 1; 26-035 Raków tel. 41 353 50 18; urzad@rakow.pl	Wykonawca: AJKO Artur Kręcisz ul. Sikorskiego 6; 28-200 Staszów tel. 660 381 206; artur@ajko.com.pl

Nazwa zamierzenia budowlanego:

Remont drogi 369014T w miejscowości Bardo i Zalesie.

Nazwa rysunku: Mapa ewidencyjna z przebiegiem drogi — Skala: 1:2000

Funkcja:	Imię i nazwisko:	Nr. uprawnień:	Data:	Podpis:
Projektant	Artur Kręcisz	SWK/0087/PWBD/15 w branży drogowej	08.2026	

Data opracowania:	Branża:	Nr rysunku:	Nr arkusza:
Sierpień´ 2026	Drogowa, sanit.	2	