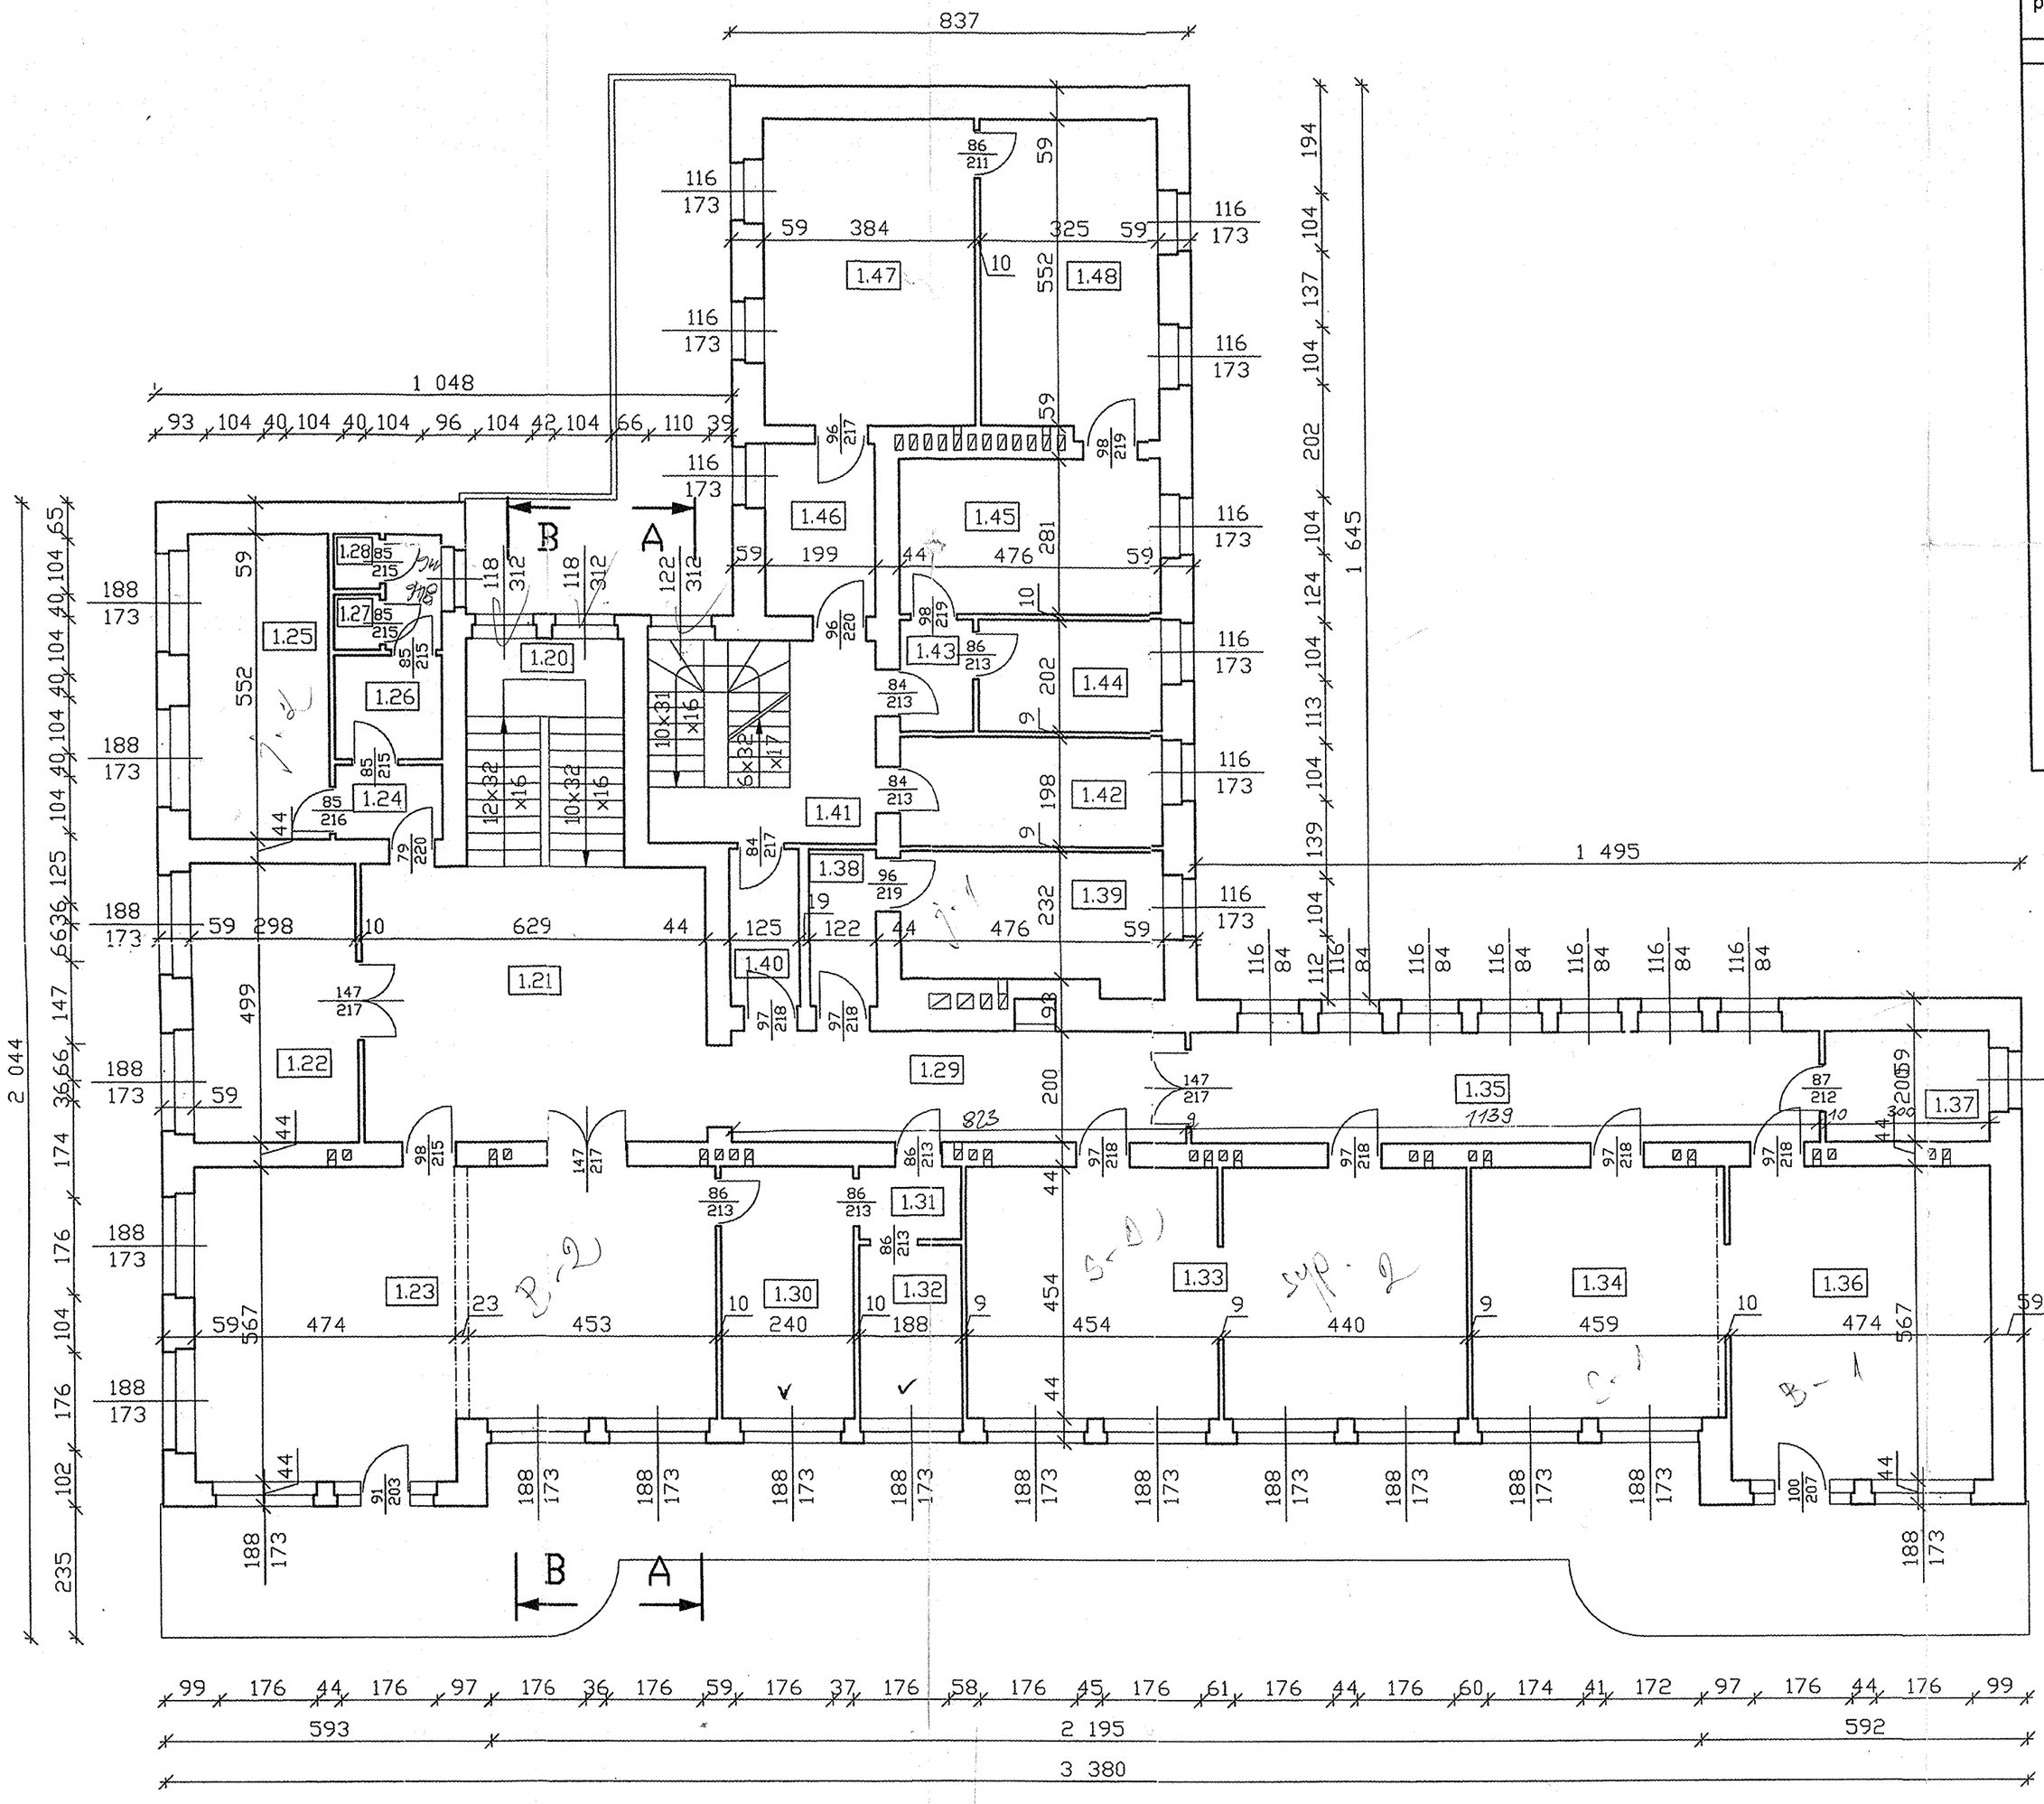


Nr pomieszczenia	Nazwa pomieszczenia	Powierzchnia pomieszczenia [m2]
	ŻŁOBEK	
1.20	klatka schodowa	11.82
1.21	korytarz	31,39
1.22	pokój kierownika	14,87
1.23	bawialnia 2	48,49
1.24	korytarz	2,65
1.25	jadalnia 2	13,96
1.26	korytarz	5,91
1.27	schowek	8,3
1.28	W.C.	8,3
1.29	korytarz	16,46
1.30	łazienka	10,9
1.31	łazienka	2,46
1.32	W.C.	5,88
1.33	sypialnia 2	40,59
1.34	sypialnia 1	20,84
1.35	bawialnia 1	22,79
1.36	bawialnia 1	26,87
1.37	schowek	6
1.38	korytarz	3,46
1.39	jadalnia 1	11,43
1.40	korytarz	3,55
1.41	klatka schodowa	15,16
1.42	kuchenka	9,42
1.43	korytarz	2,73
1.44	magazyn spożywczy	6,69
1.45	pokój magazyniera	13,37
1.46	korytarz	6,21
1.47	pralnia	21,2
1.48	prasowalnia	18,36
		= 410.06

Okna W 182 x 173 = 18 = 56,54 m²
W 116 x 0,84 = 8 = 7,80 m²
W 116 x 173 = 9 = 12,06 m²
W 122 x 312 = 1 = 3,81 m²
W 118 x 312 = 3 = 11,04 m²
Σ 39 = 99,25 m²

Drzwi balkon:
D 100 x 2,07 = 2,07 x 1 = 2,07 m²
D 0,91 x 2,01 = 1,83 x 1 = 1,83 m²
3,90 m²

BUD-EKSPERT USŁUGI BUDOWLANE
dr inż. Jan Jeruzal
93-362 Łódź, ul. Starościńska 2
tel. 645-38-94, tel kom. 0 501054517
NIP 727-193-83-93, Reg.472315650

Inwentaryzacja budynku przy ul. Bolesława Chrobrego 16		SKALA
RZUT PIĘTRA	RYS. NR 3	1:100
Wykonawca: BUD-EKSPERT dr inż. Jan Jeruzal, ul. Starościńska 2, 93-362 Łódź		XII.2003
Wykonał mgr inż. Przemysław Janecki	Weryfikacja: dr inż. Jacek Szer	