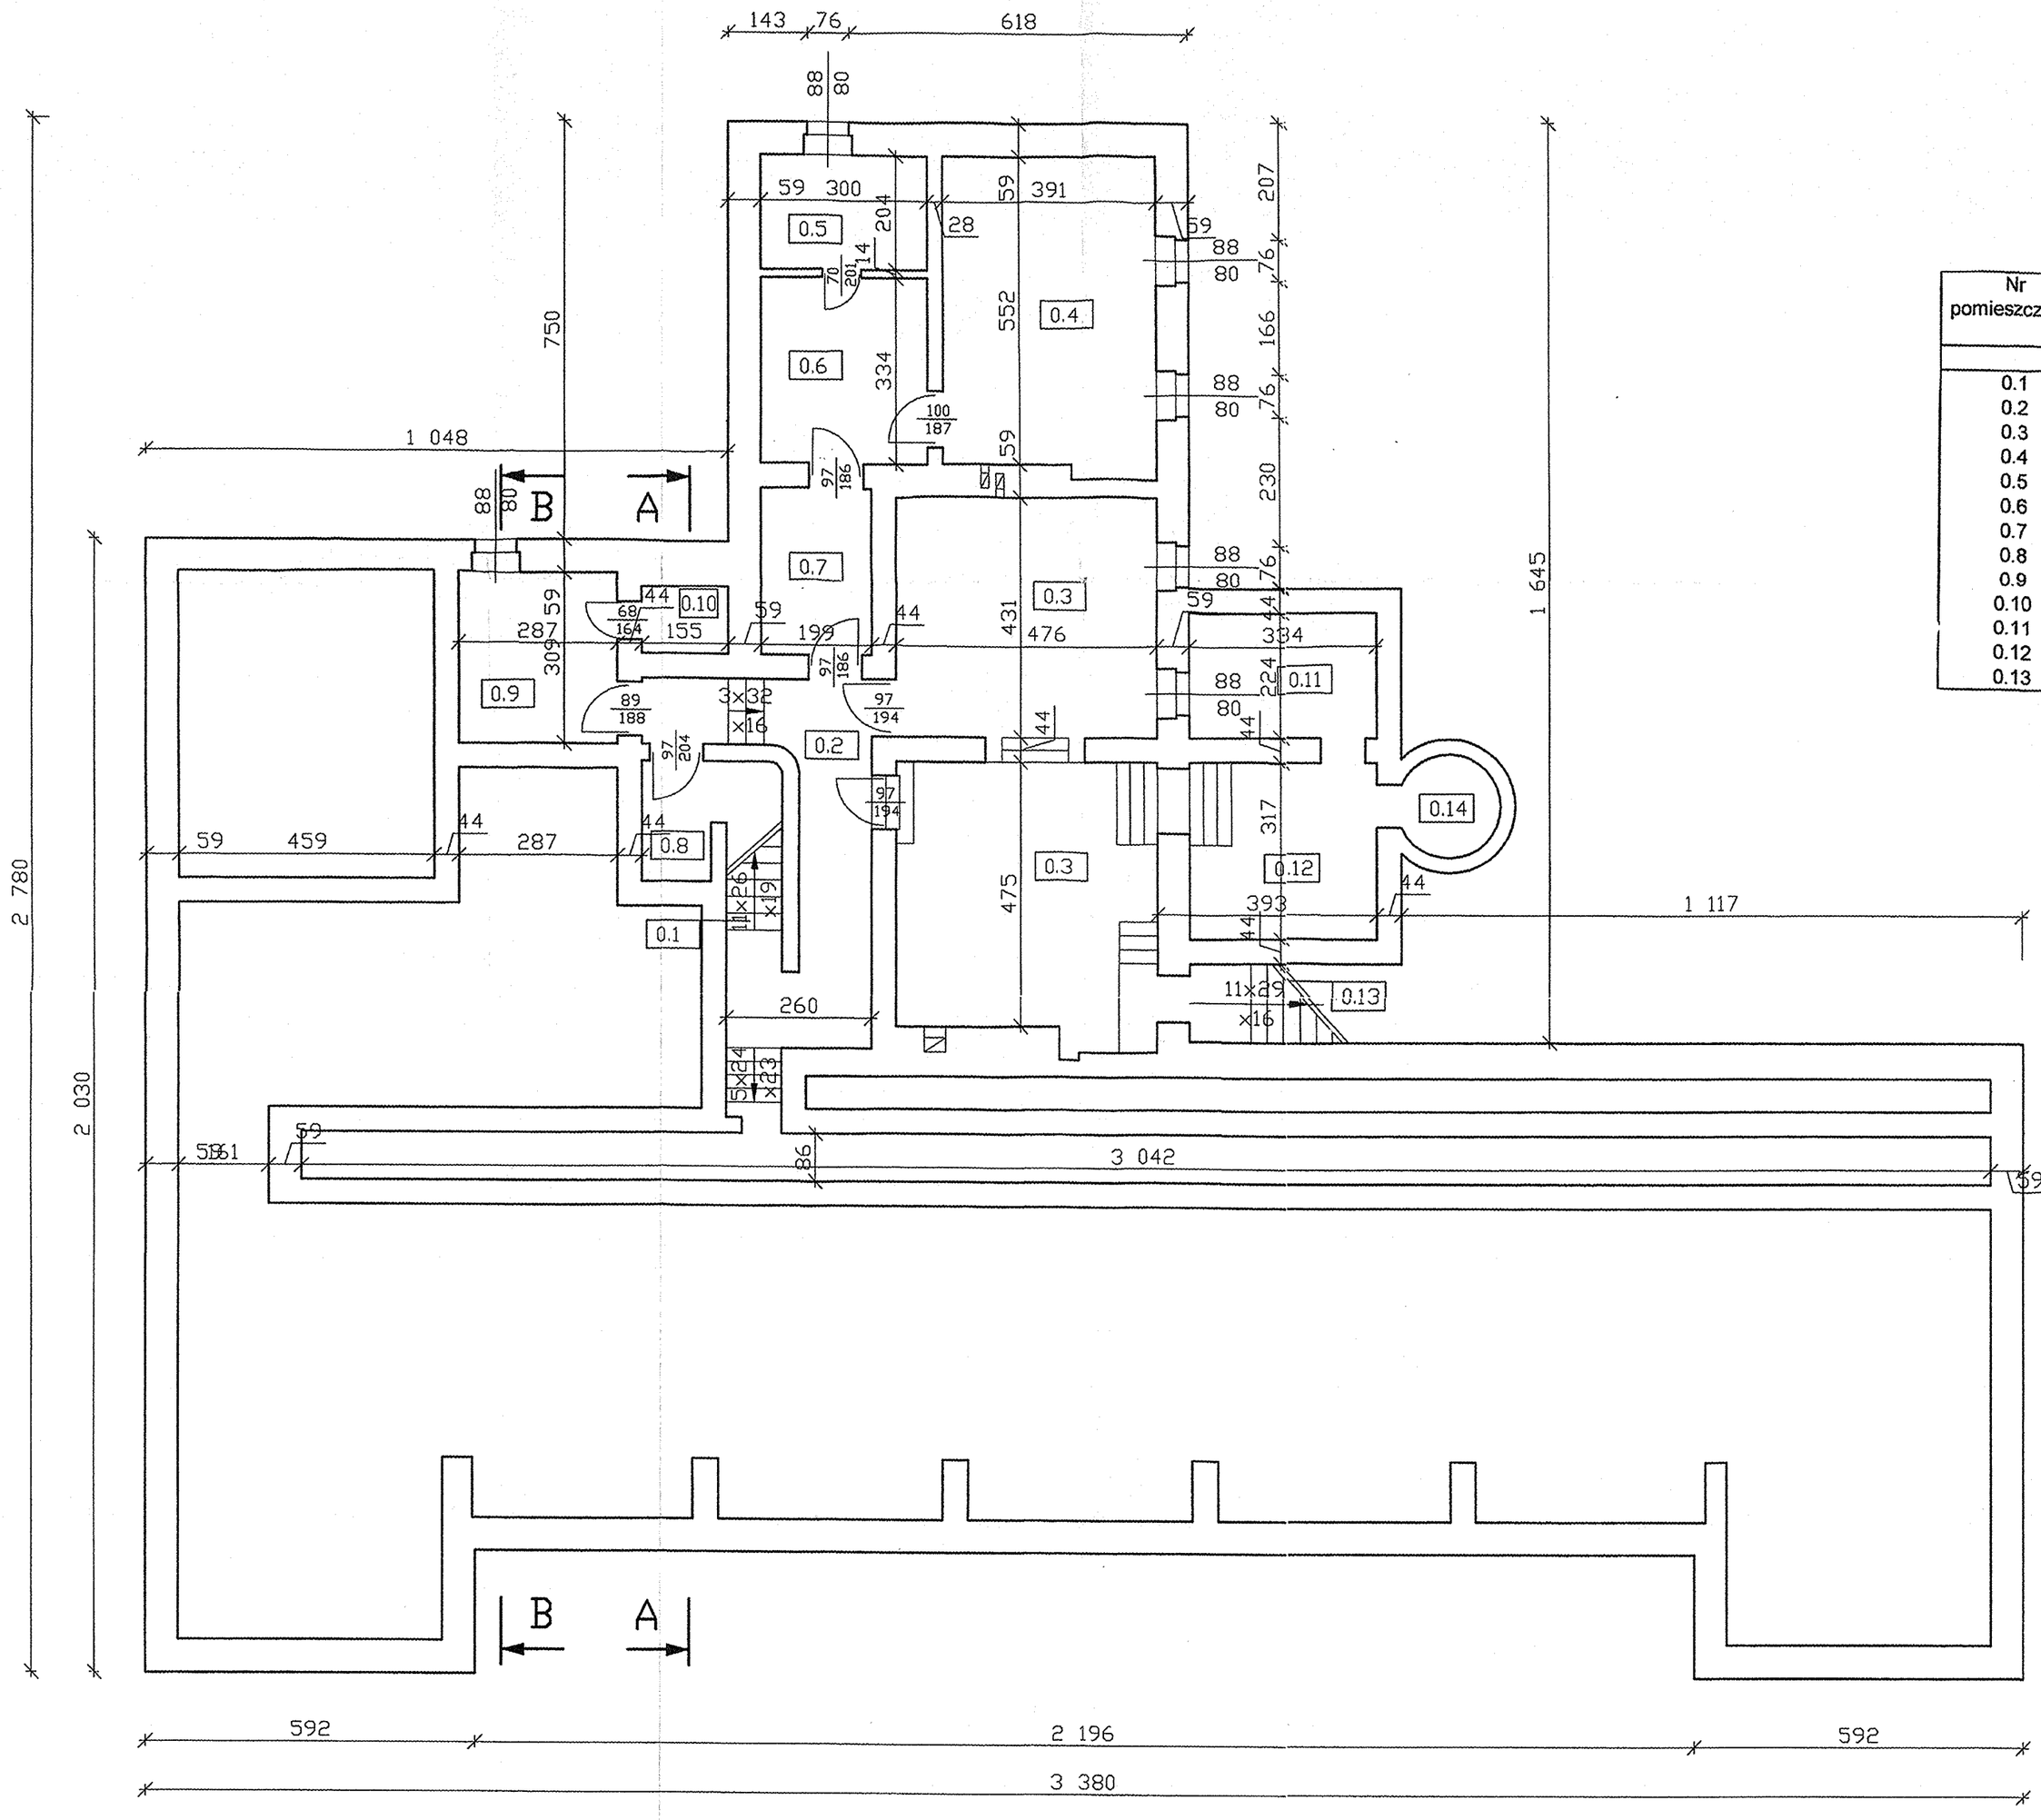


Nr pomieszczenia	Nazwa pomieszczenia	Powierzchnia pomieszczenia [m2]
	ŻŁOBEK	
0.1	klatka schodowa	0,92
0.2	korytarz	14,61
0.3	węzeł cieplny	44,78
0.4	magazyn chemiczny	22
0.5	pom. gospodarcze	6,12
0.6	pom. gospodarcze	10,02
0.7	pom. gospodarcze	5,97
0.8	schowek	5,1
0.9	magazyn warzyw	8,87
0.10	schowek	1,83
0.11	pom. gospodarcze	7,48
0.12	pom. gospodarcze	10,59
0.13	klatka schodowa	5.56

= 143,85 m²

okna piwnic: 88×20 - 6szt. = 4.22m²

BUD-EKSPERT USŁUGI BUDOWLANE
dr inż. Jan Jeruzal
93-362 Łódź, ul. Starościńska 2
tel. 645-38-94, tel kom. 0 501054517
NIP 727-122-82-93, Reg.472315650

Inwentaryzacja budynku przy ul. Bolesława Chrobrego 16		SKALA 1:100
RZUT PIWNIC	RYS. NR 1	
Wykonawca:BUD-EKSPERT dr inż. Jan Jeruzal, ul. Starościńska2, 93-362 Łódź		XII.2003
Wykonał mgr inż. Przemysław Janecki	Weryfikacja: dr inż. Jacek Szer	